



Statens vegvesen

KOPI Til Askøy komm.**SØKNAD OM AVKØYRSLE/DISPENSASJON FRÅ BYGGJEGRENSE LANGS OFFENTLEG VEG**

Tiltakshaver... Björn K. Skarsvåg Tlf. 971 49 755
 Adresse... Melandsvegen 15 Postadr. 5919 Frekhaug
 Ansvarleg søkjar/utførande... Yngve Dale Maskin Tlf. 926 24 286
 Adresse... Beitingsvegen 24B Postadr. 5918 Frekhaug
 Gnr. 21 Bnr. 237 Kommune Askøy
 (Europa-/ Riks-/ Fylkesveg) Fylkesveg Stad Davanger

Undersøk planstatus for egedomen hjå kommunen

Kommuneplan (føremål) LNFReguleringsplan Nei Ja

Namn på planen.....

SØKNAD OM AVKØYRSLE

- | | |
|--|---|
| <input type="checkbox"/> Ny avkøyrslé <u>utbedring av eksisterende</u> | <input type="checkbox"/> Bustadeiningar antall.....stk |
| <input type="checkbox"/> Utvida bruk av eksisterande avkøyrslé | <input checked="" type="checkbox"/> Hytte antall... <u>1</u>stk |
| <input type="checkbox"/> Flytting av eksisterande avkøyrslé | <input type="checkbox"/> Industri/Næring |
| <input type="checkbox"/> Stenging | <input type="checkbox"/> Driftsavkøyrslé |
| <input type="checkbox"/> Anna føremål..... | <input type="checkbox"/> Andre |

SØKNAD OM DISPENSASJON FRÅ BYGGJEGRENSE (MÅ GRUNNGJEVAST)

Kva funksjon får bygget (til dømes bustad, hytte m m?).....

Nybygg Tilbygg

Avstand frå vegmidte til næraste kant av omsøkt byggverk.....meter

Kart/skisse i målestokk 1:1000 skal leggjast ved søknaden. Kart kan ein få ved teknisk kontor i kommunen.
 Kartet/skissa skal syne tomte med bygget, avkøyrsla, snuareal og vegen inn på tomte.

EVT. TILLEGGSOPPLYSNINGAR/GRUNNGJEVING

Frekhaug, 13/05 2020


Knut Willie Jacobsen

underskrift

For: Björn K. Skarsvåg

Postadresse: Statens vegvesen
 Region vest
 Askedalen 4
 6963 Leikanger

E-post: firmapost-vest@vegvesen.no
 Telefonnr: 815 44 010
 Telefaks: 57 65 59 86

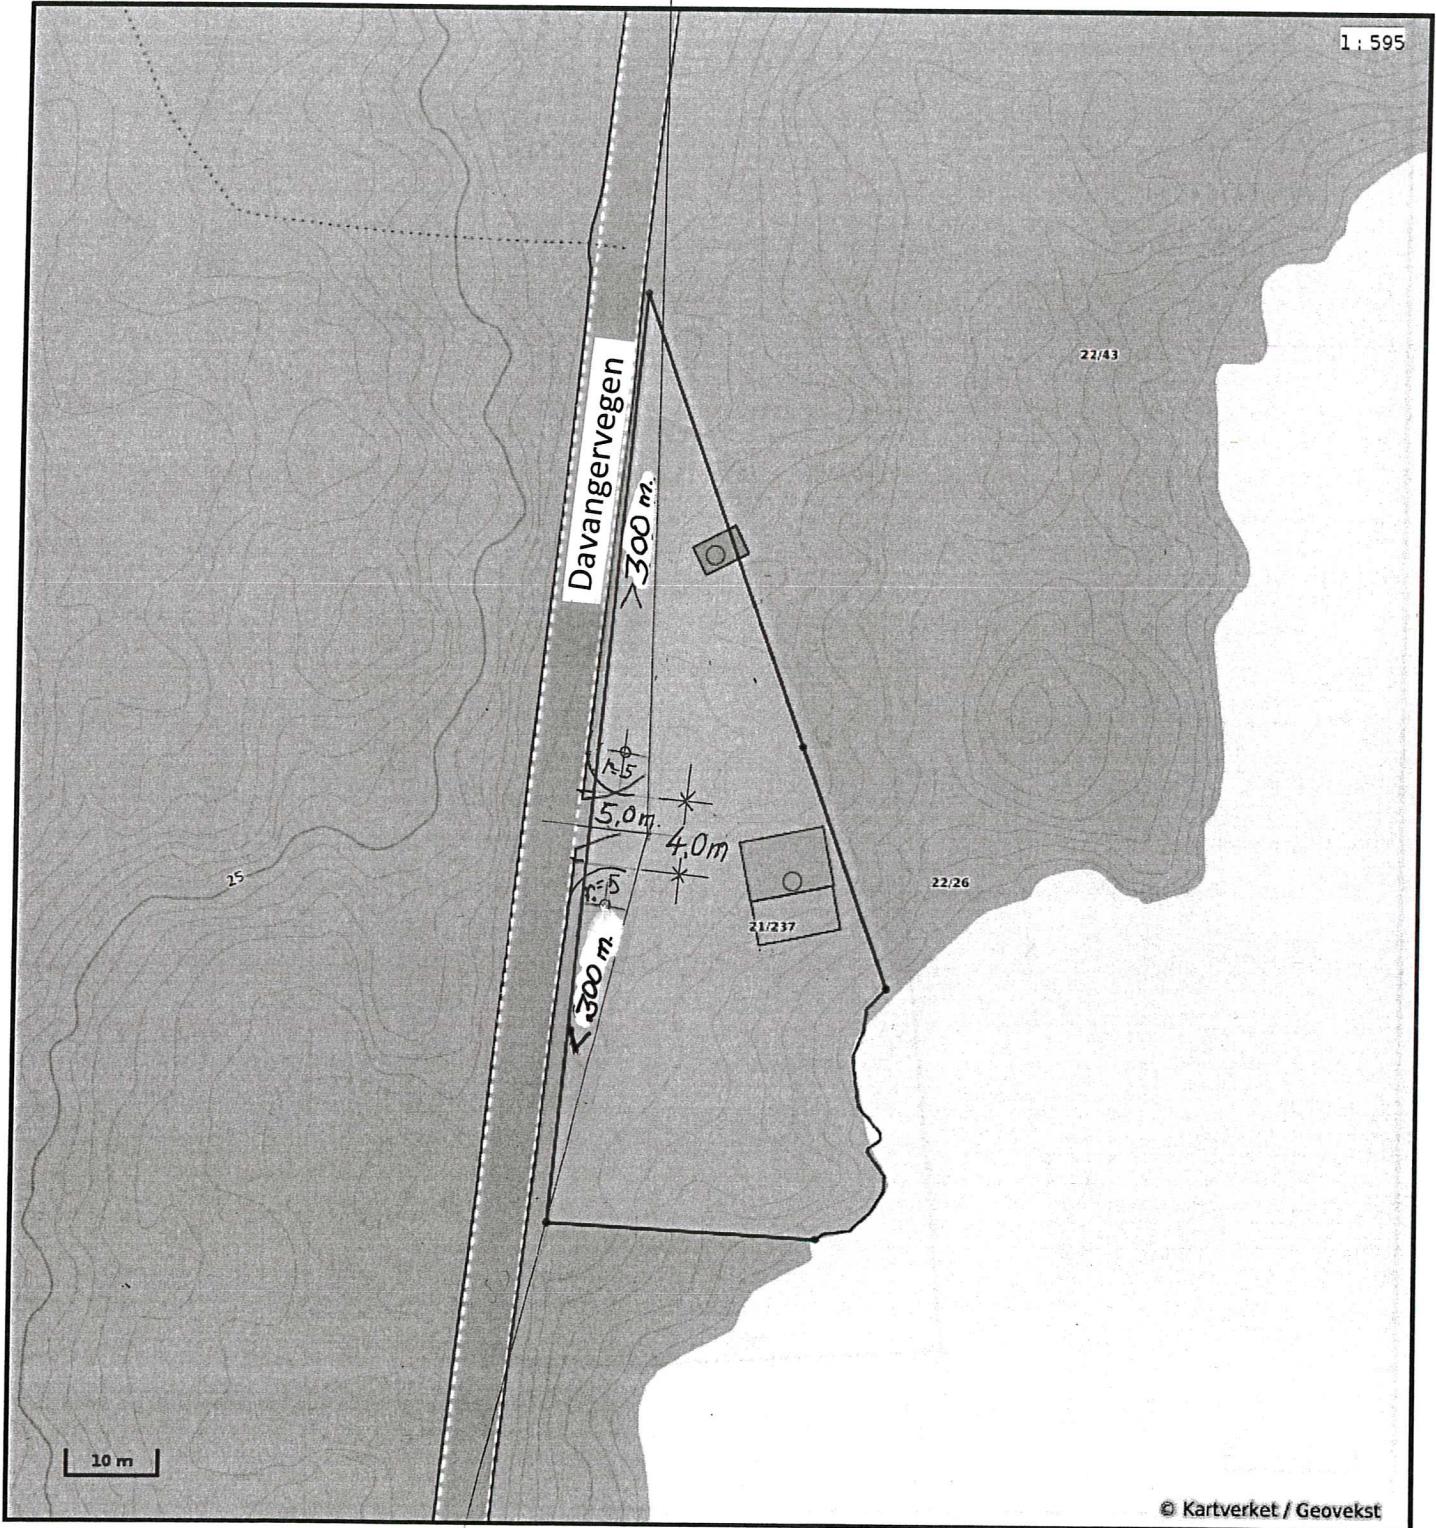

Nøyaktighet (standardavvik)

- | | |
|----------------------|----------------|
| — 10 cm eller mindre | — 201 - 500 cm |
| — 11 - 30 cm. | — Over 500 cm |
| — 31 - 200 cm | — Ikke angitt |


Hjelpelinjer

- | | |
|------------|--------------------------|
| — Vannkant | Fiktiv / Teigdeler |
| — Veikant | Punktfeste |

Symboler

- | |
|---|
| ○ Bygningspunkt |
| △ Sefrak kulturminne |
| <small>se ambita.com/sefrak for fargeforklaring</small> |

F.V.

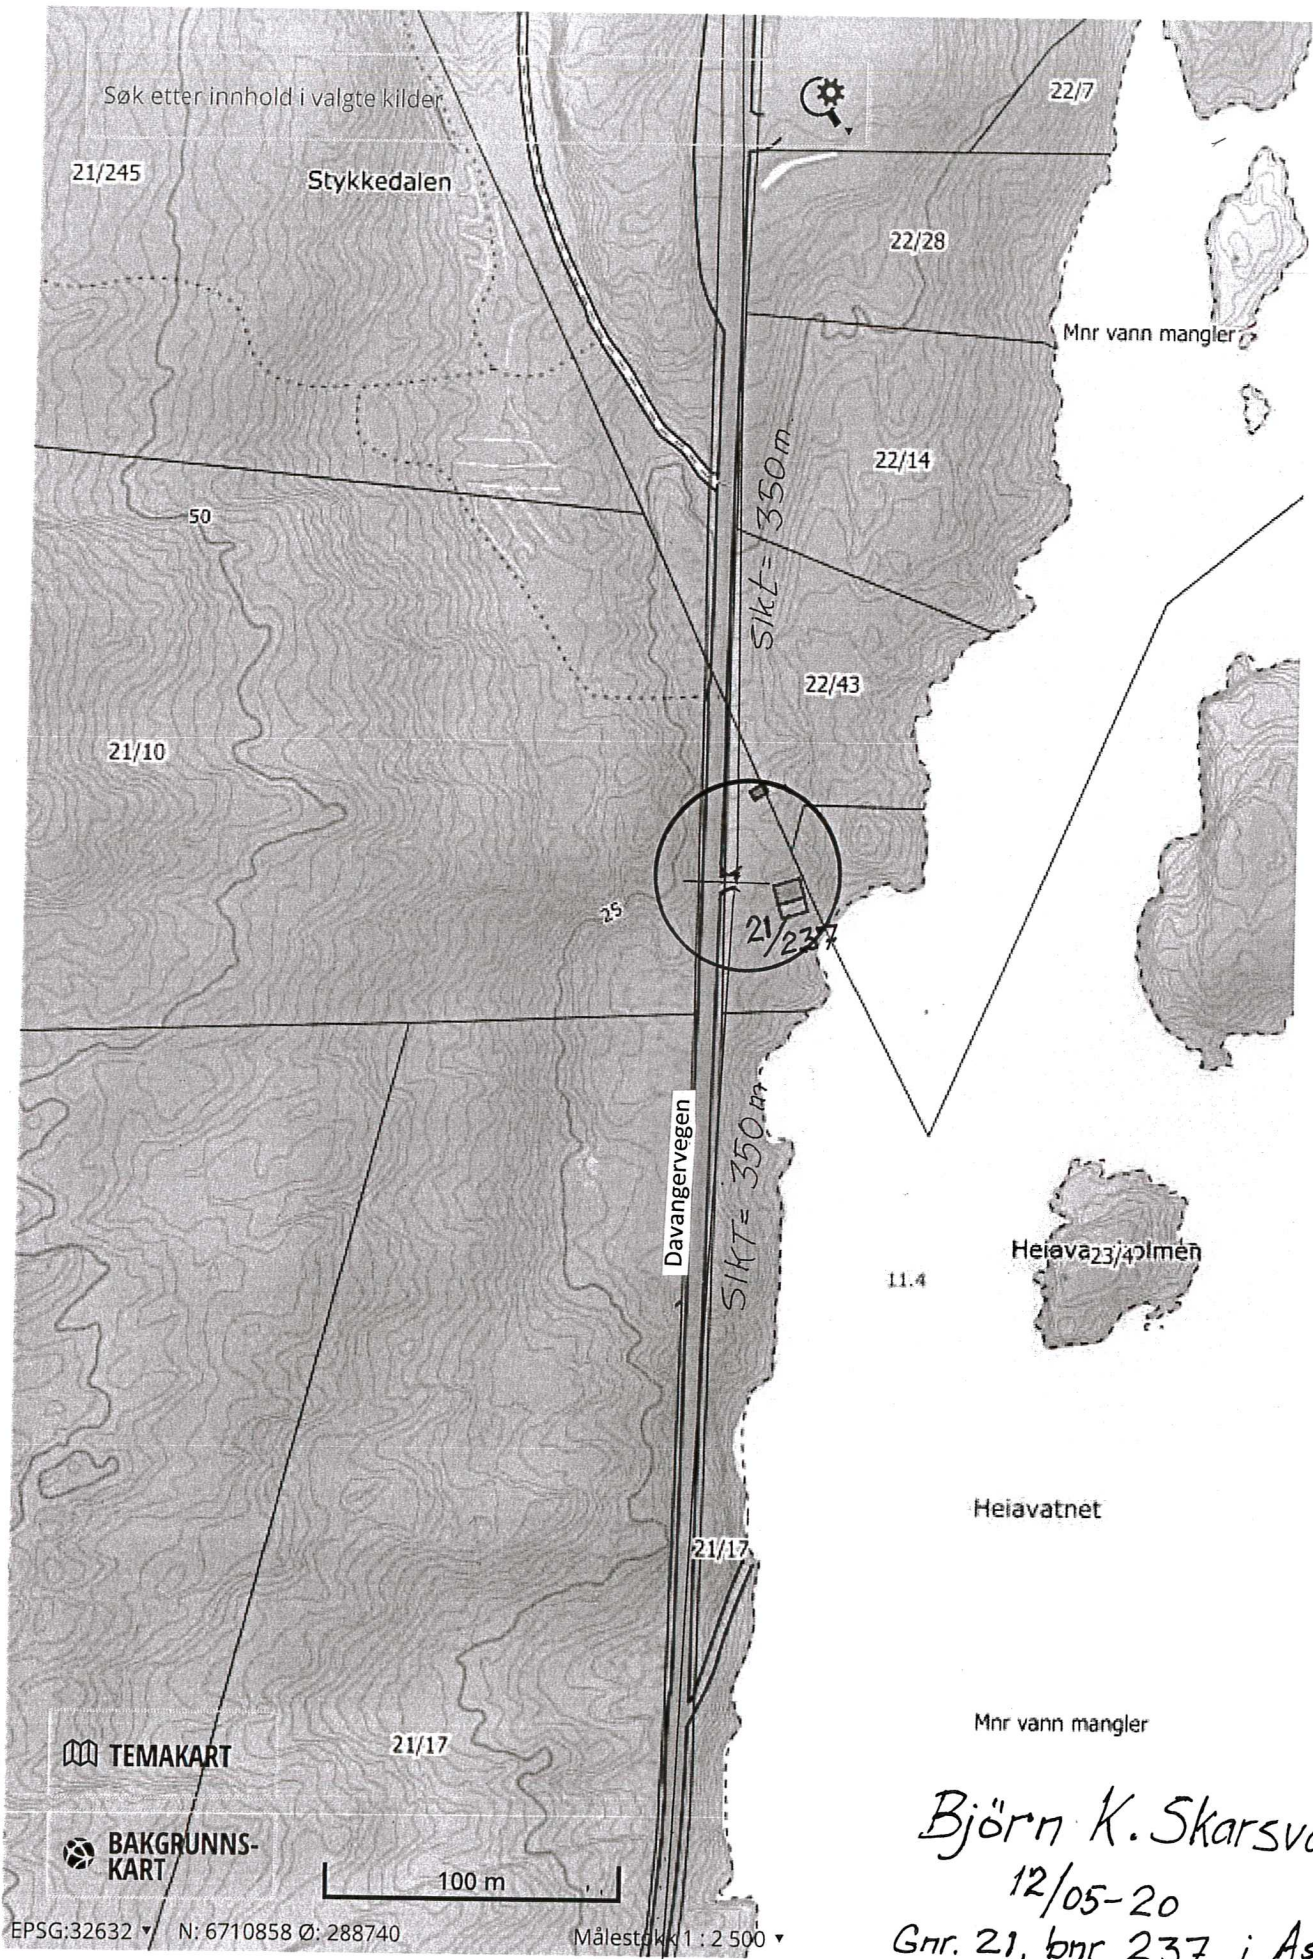

Björn K. Skarsvåg
 12/05-20
 Gnr. 21, bnr. 237 i Askøy.