



Fasade Sentralbygg Vest Nabovarsel

1 : 500

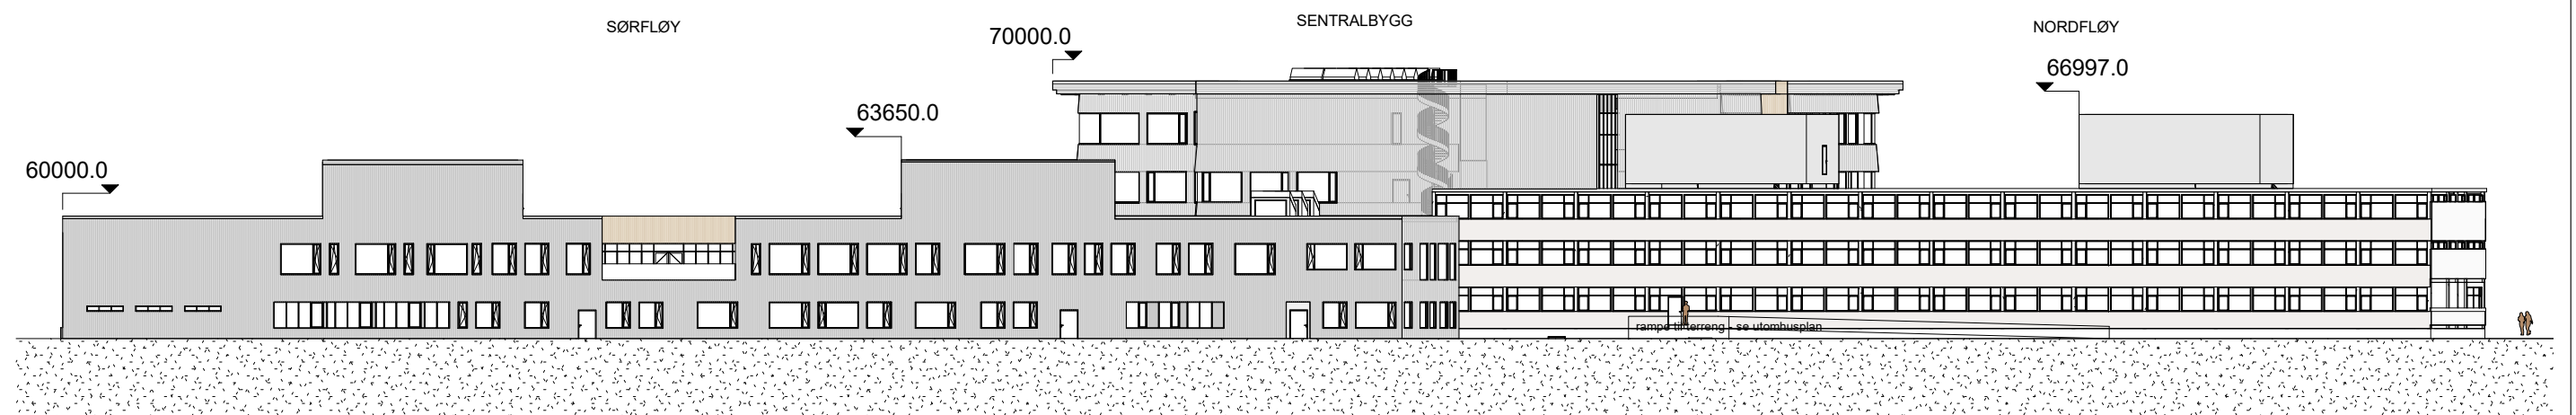

Fasade Sørfløy Øst Nabovarsel

1 : 500

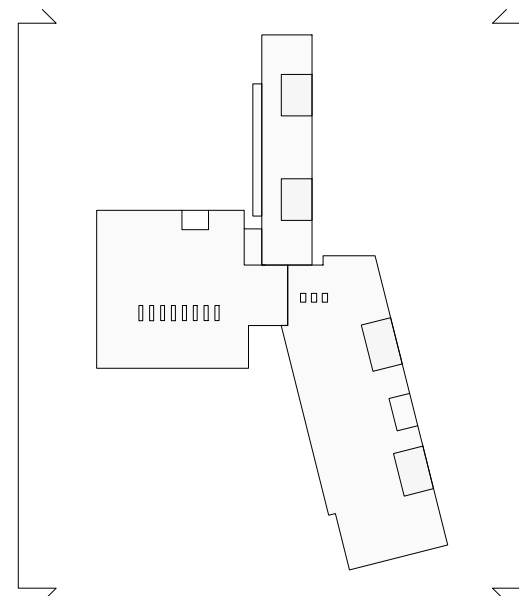

Rev	Beskrivelse	Dato	Tegn.	Kontr.
.	Fase : Nabovarsel			
	Arkitekt HLM arkitektur as C.Sundts gate 1 5004 Bergen	  		GNR: BNR:
	Vestland Fylkeskommune			
	Askoey VGS Fasader vest og øst			
Prosjekt nr.:	Dato:	Målestokk:	Tegnet av:	Kontroll:
474	04/03/20	As	Author	Checker
Filarkiv:	C:\Users\laase\Documents\FORPROSJEKT_AVGS-ARK-3D-vest_laase\FBWE.rvt			
Tegningsnr.:	3			Rev.