



### Fasade Sentralbygg Nord Nabovarsel

1 : 500

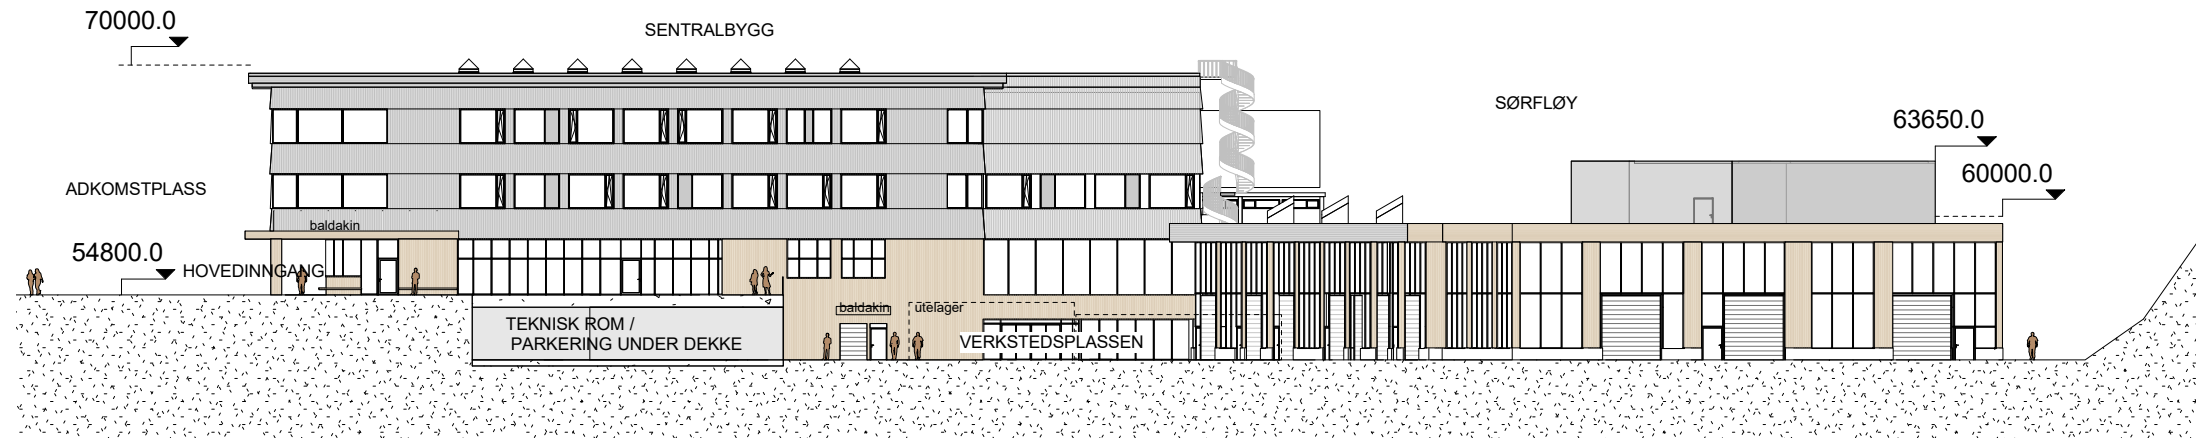

### Fasade Sentralbygg Sør Nabovarsel

1 : 500

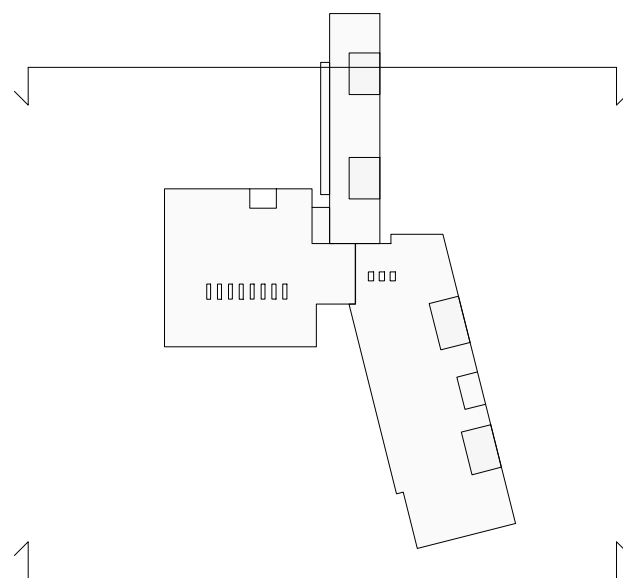

Rev	Beskrivelse	Dato	Tegn.	Kontr.
.	Fase : Nabovarsel			
<b>Arkitekt</b> HLM arkitektur as C.Sundts gate 1 5004 Bergen		 <b>CONSTRUCTA</b> Entreprenør AS		
<b>Vestland Fylkeskommune</b>				GNR: BNR:
<b>Askoey VGS</b> <b>Fasader nord og sør</b>				
Prosjekt nr.:	Dato:	Målestokk:	Tegnet av:	Kontroll:
474	04/03/20	As	HFA	EH
Filarkiv: C:\Users\laase\Documents\FORPROSJEKT_AVGS-ARK-3D- test_laase\UBWE.rvt				
Tegningsnr.: <b>4</b>				Rev.