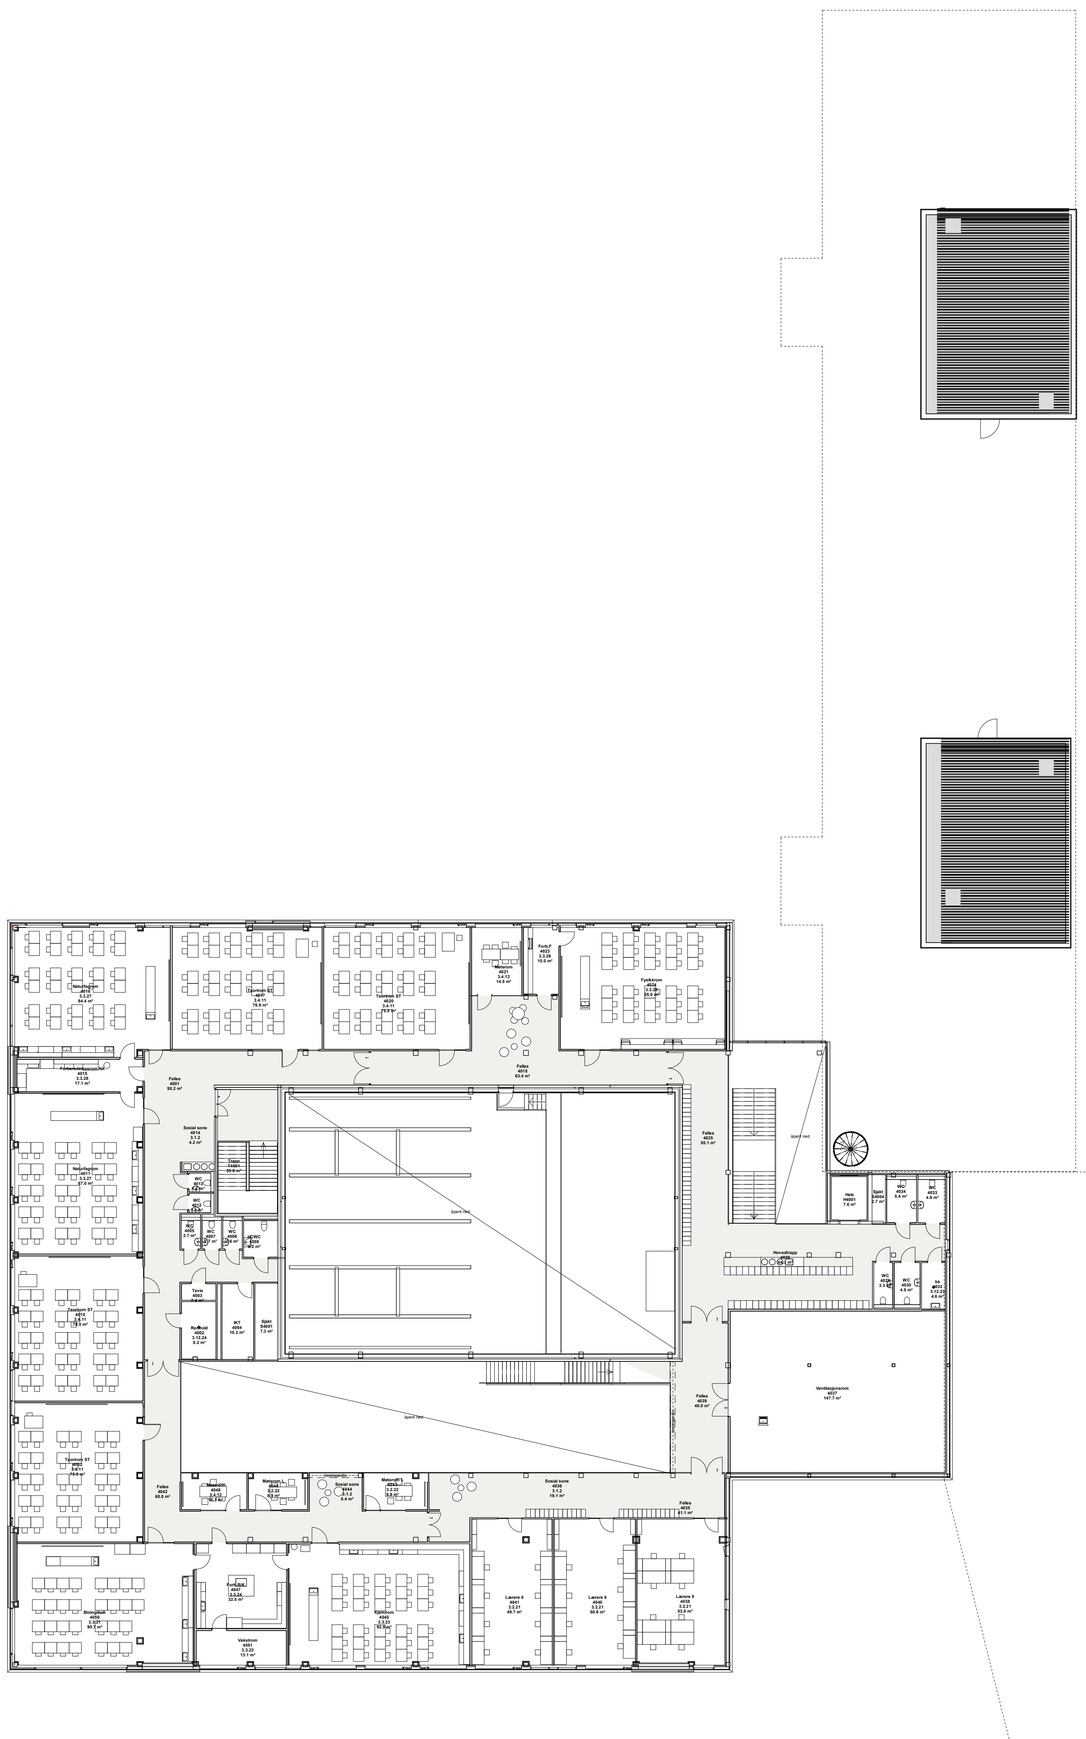

Rev.	Beskrivelse	Dato	Sign.	Kontroll

Tegningsnummer								HFK bygningsnummer
	Etasje	Område	Fag	Systemkode	Type tegn.	Løpenr.	Rev.	XX

Prosjekteringsgruppen:

		TELEFON:
● ARK :	HLM ARKITEKTUR AS	+47 55 55 04 00 +47 55 90 74 40
○ LARK :	SMEDSVIG LANDSKAPSARKITEKTER	+47 55 21 04 70
○ RIB :	MULTICONSULT	
○ RIE :	MULTICONSULT	+47 55 62 37 00
○ RIV :	MULTICONSULT	
○ Rxx :	XXX	

LOKALISERINGSFIGUR:

Fase: Detaljprosjekt

Vestland fylkeskommune

CONSTRUCTA Entreprenør AS

Tittel:

Askøy Videregående Skole

Plan 04

Godkjent	
Approver	
Kontroll prosjekt.	
Sign.	Kontroll
HFA	PH
Filnavn	
xxx	
Dato	
26.08.2020	
Målestokk	
1 : 200	
Kontroll utførende.	
Sign.	Kontroll

Tegningsnummer							HFK bygningsnummer
Etasje	Fag	Systemkode	Type tegn.	Løpenr.	Rev.		XX
04	A	200	20	000			