




BERGEN
KOMMUNE

Basiskart

Byrådsavdeling for klima, miljø og byutvikling
Plan- og bygningsetaten
Målestokk v/A4: 1:1000
Dato: 06.08.2020

Gnr/Bnr/Fnr/Snr: 95/53/0/0
Adresse: Saganeset 2

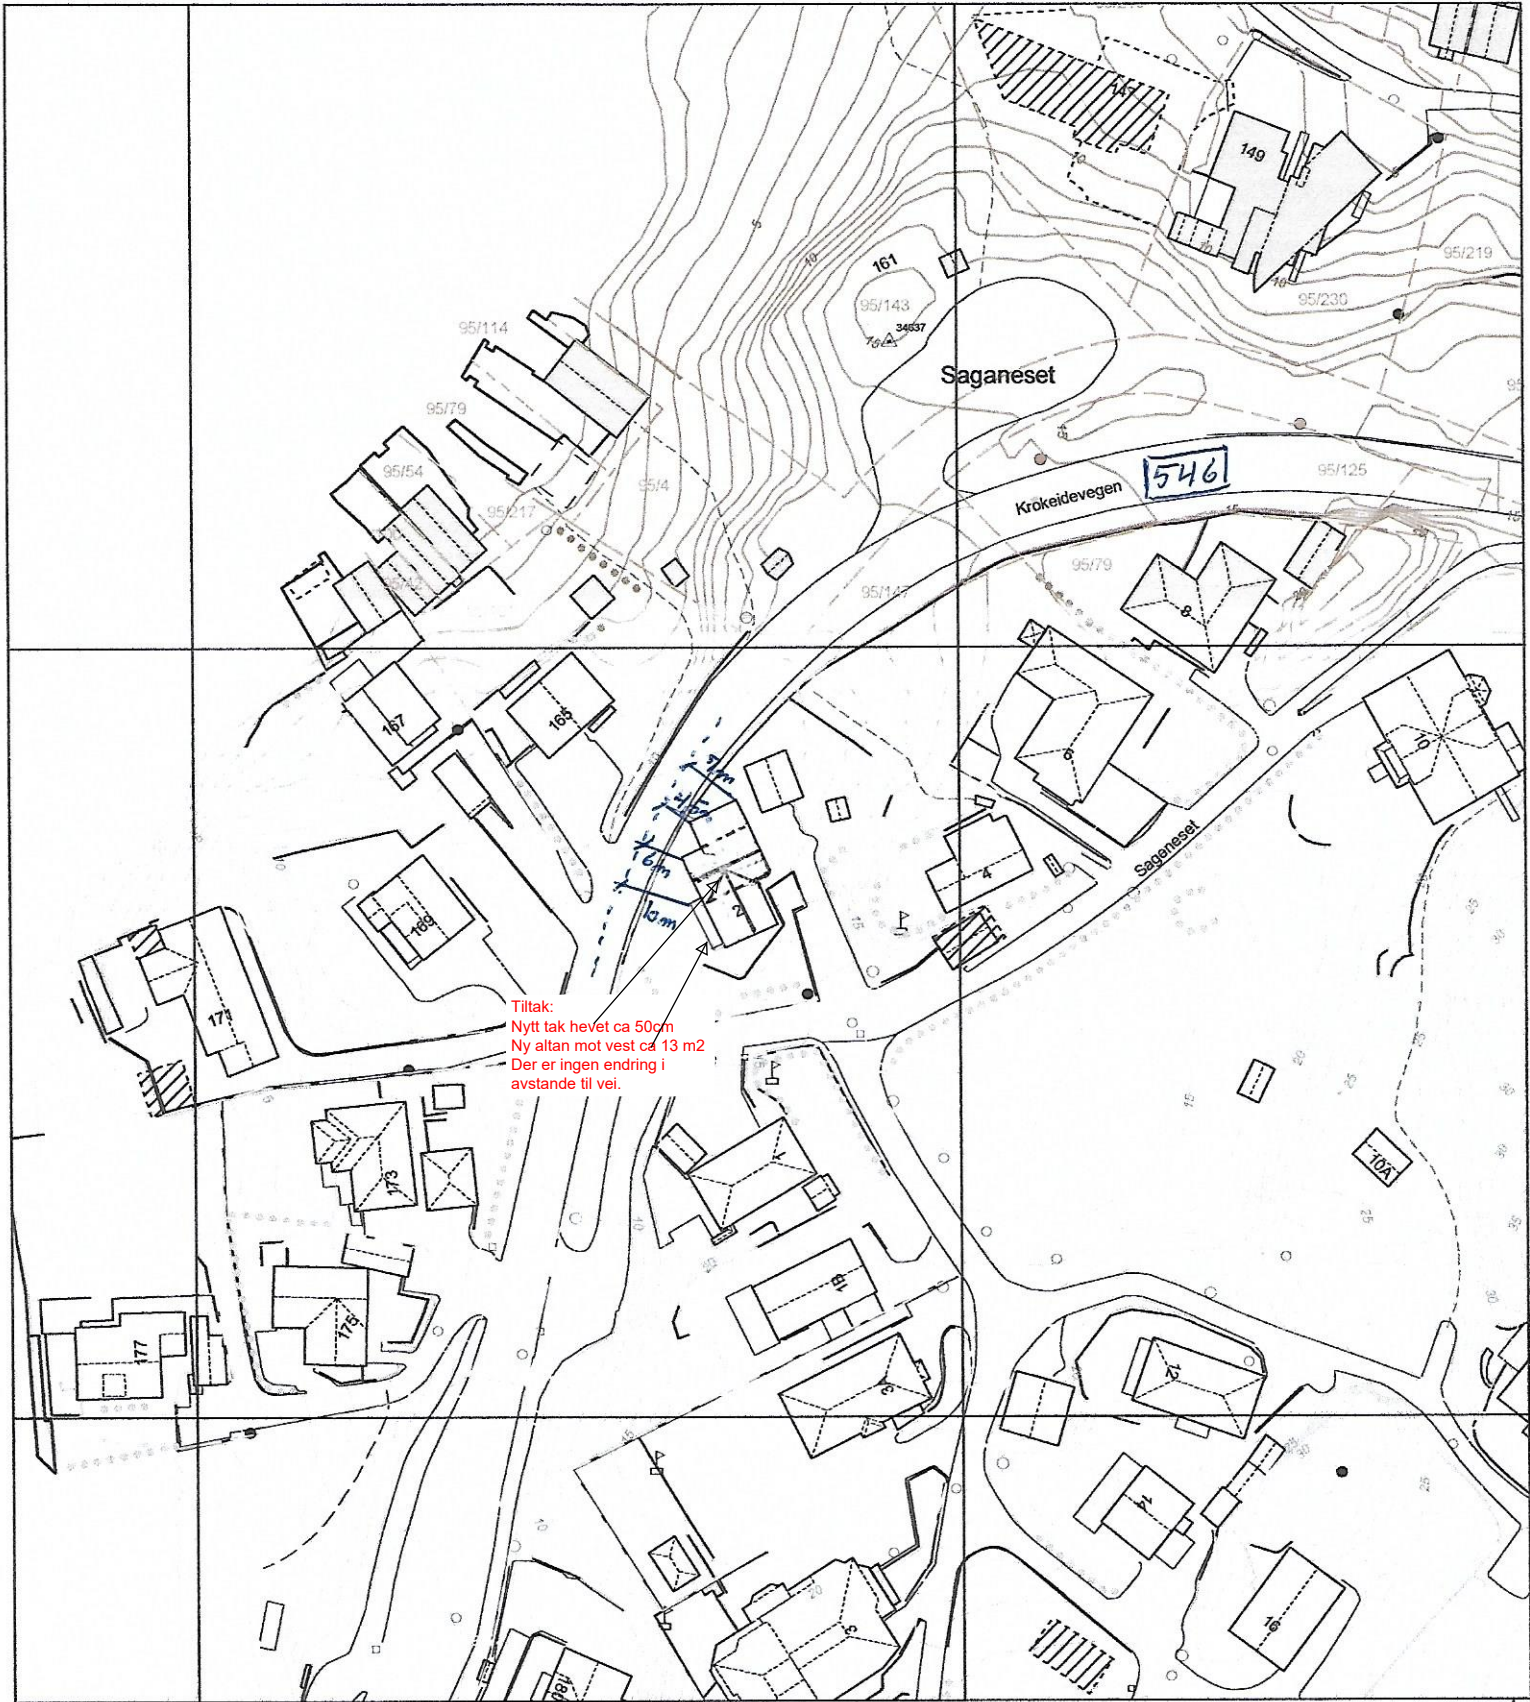

Tiltak:
Nytt tak hevet ca 50cm
Ny altan mot vest ca 13 m²
Der er ingen endring i
avstande til vei.

Eiendomsgrense	Traktorveg	Allé	EL belysningspunkt	Skap
Bygning	Byggemeldt anlegg	Hekk	EL Nettstasjon	Fastmerker
Byggemeldt bygning	Høydelinjer	Flaggstang	Ledning kum	Markert eiendom
Gangveg og sti	InnmåltTre	Portstolpe	Mast	