




BERGEN  
KOMMUNE

# Basiskart

Byrådsavdeling for klima, miljø og byutvikling  
Plan- og bygningsetaten  
Målestokk v/A4: 1:1000  
Dato: 06.08.2020

Gnr/Bnr/Fnr/Snr: 95/53/0/0  
Adresse: Saganeset 2

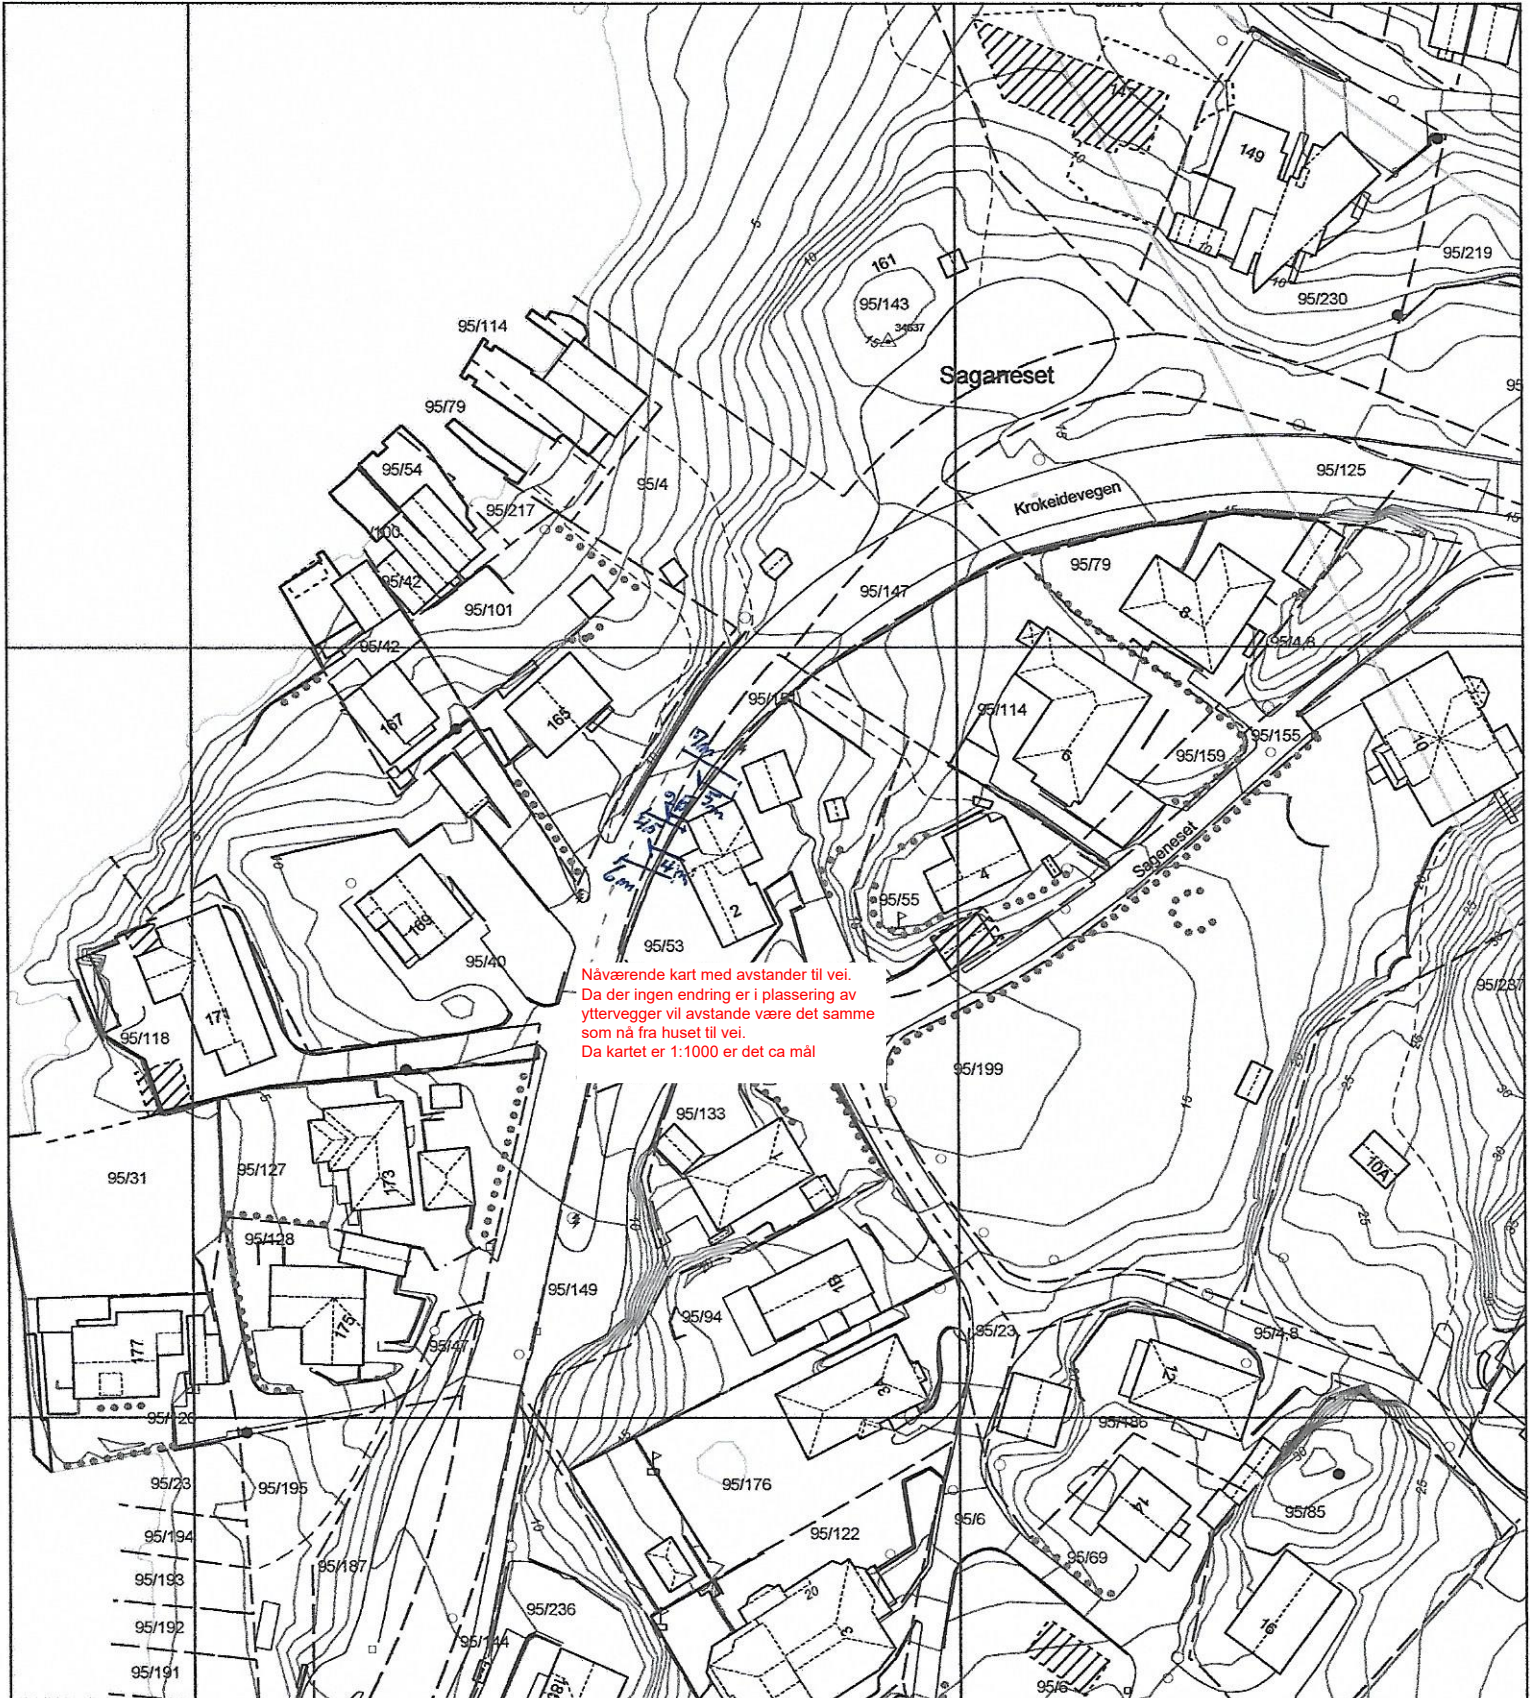

Eiendomsgrense	Traktorveg	Allé	EL belysningspunkt	Skap
Bygning	Byggemeldt anlegg	Hekk	EL Nettstasjon	Fastmerker
Byggemeldt bygning	Høydelinjer	Flaggstang	Ledning kum	Markert eiendom
Gangveg og sti	InnmåltTre	Portstolpe	Mast	