






Ein tar atterhald for at det kan vere feil på kartet, m.a. gjeld dette eigdomsgrensar, bygg m.m. som i samband med planlegging/prosjektering/anleggssarbeid må undersøkast nærmare.

	SITUASJONSKART					KVAM HERAD		
	Gnr: 19		Bnr: 349	Fnr: 0			Snr: 0	Eigedom:
	Adresse: 5600 NORHEIMSUND						Hjemmelshavar:	
	Dato: 7/12-2020							Signatur:
Målestokk 1:250								

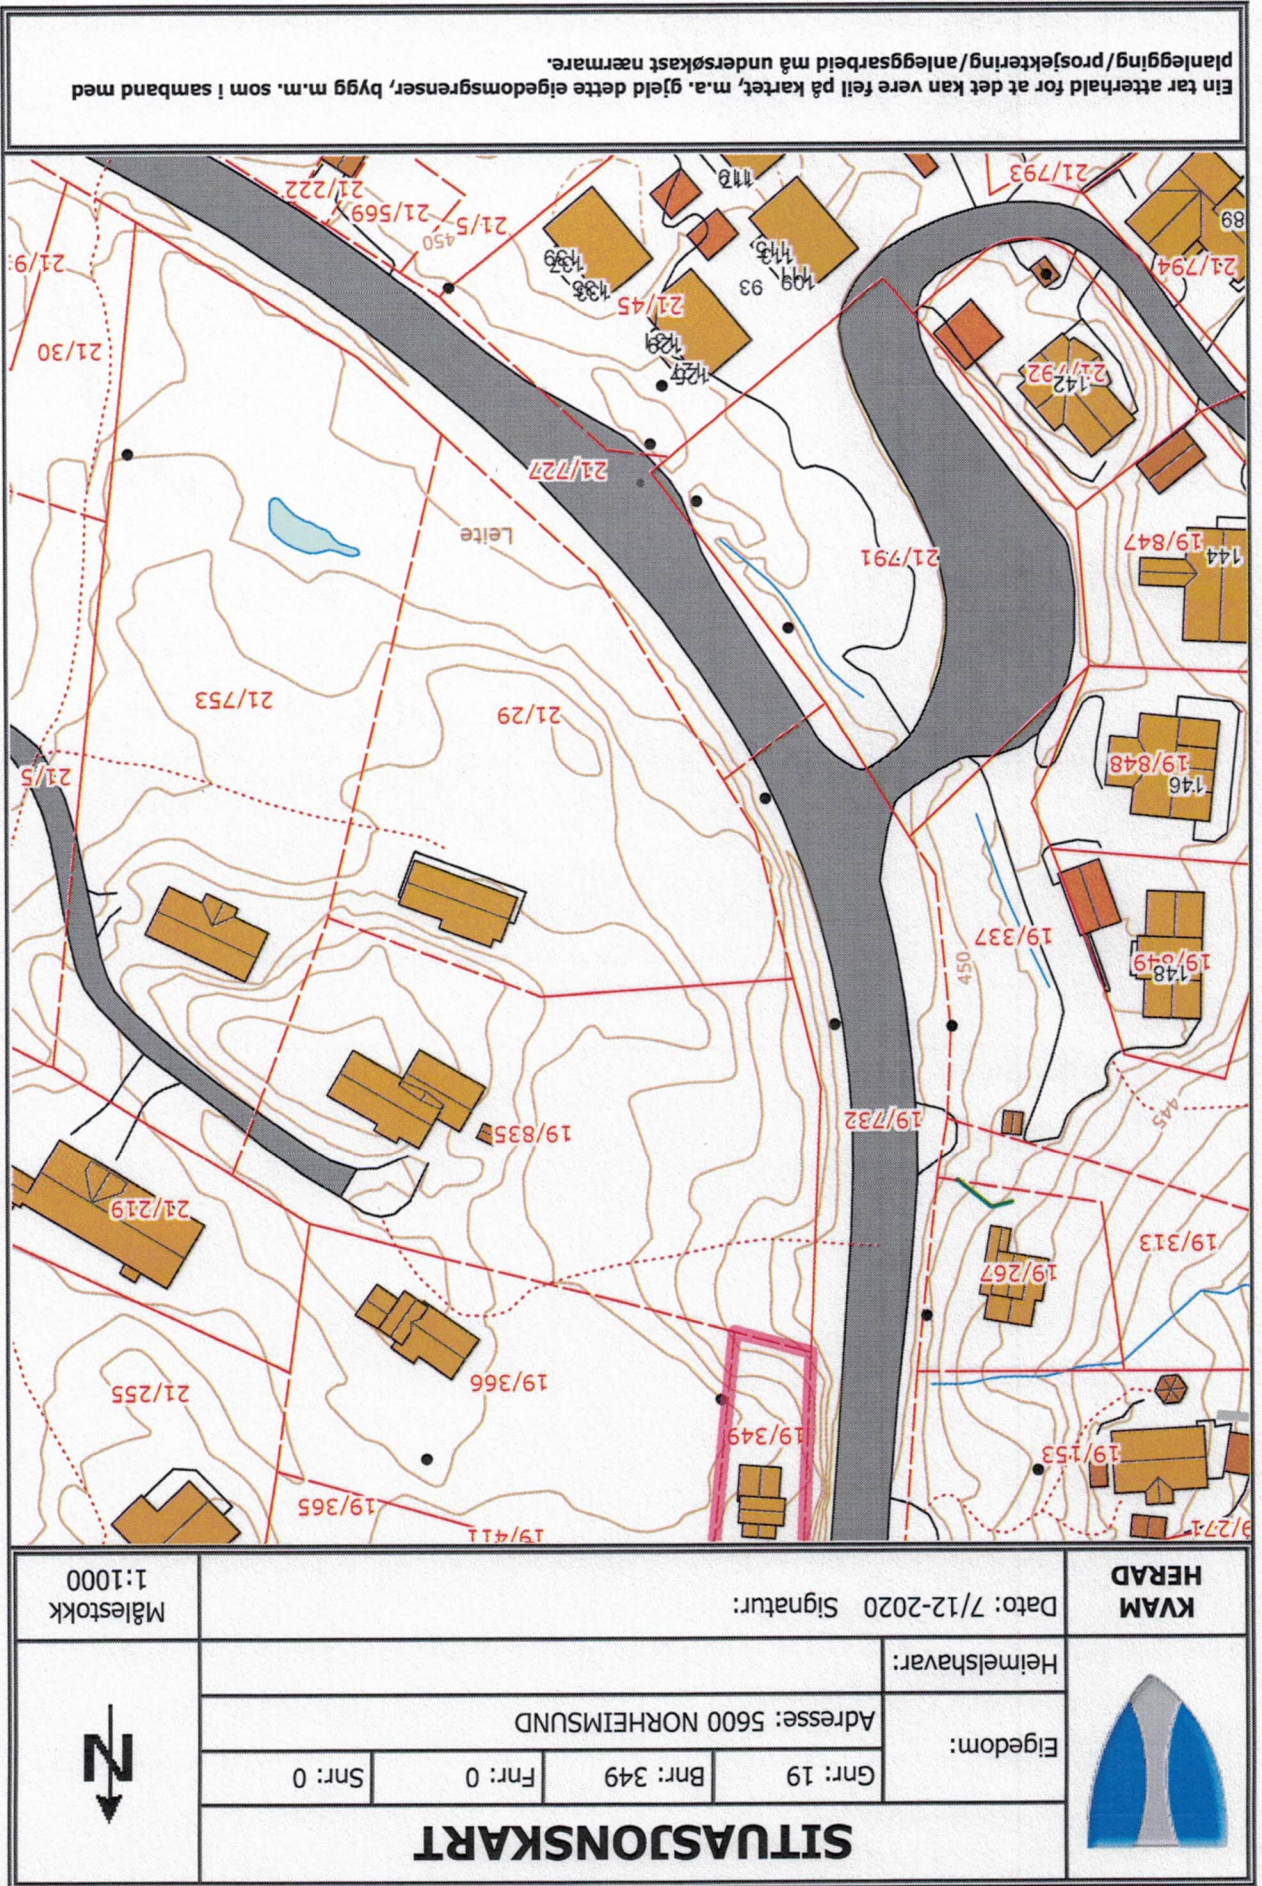

Ein tar atterhald for at det kan vere feil på kartet, m.a. gjeld dette eigedomsgrensar, bygg m.m. som i samband med planlegging/prosjektering/anleggssarbeid må undersøkast nærmare.

	KVAM HERAD	
	Dato: 7/12-2020 Signatur:	
	Eigedom:	
	Gnr: 19	Bnr: 349
	Fnr: 0	Snr: 0
Adresse: 5600 NORHEIMSUND		
Heimelshavar:		
Målestokk 1:1000		

SITUASJONSKART