


Fra: Eidsvik Jan Magne Fagerland
Sendt: 12.01.2021 09.22
Til: Eidsvik Jan Magne Fagerland
Emne: VS:
Vedlegg: Jonshøgdi_2015_150619.pdf

Fra: Kinden Kari Veseth <kari.kinden@vegvesen.no>
Sendt: mandag 5. oktober 2015 13:35
Til: Eidsvik Jan Magne <jan.eidsvik@vegvesen.no>
Emne:

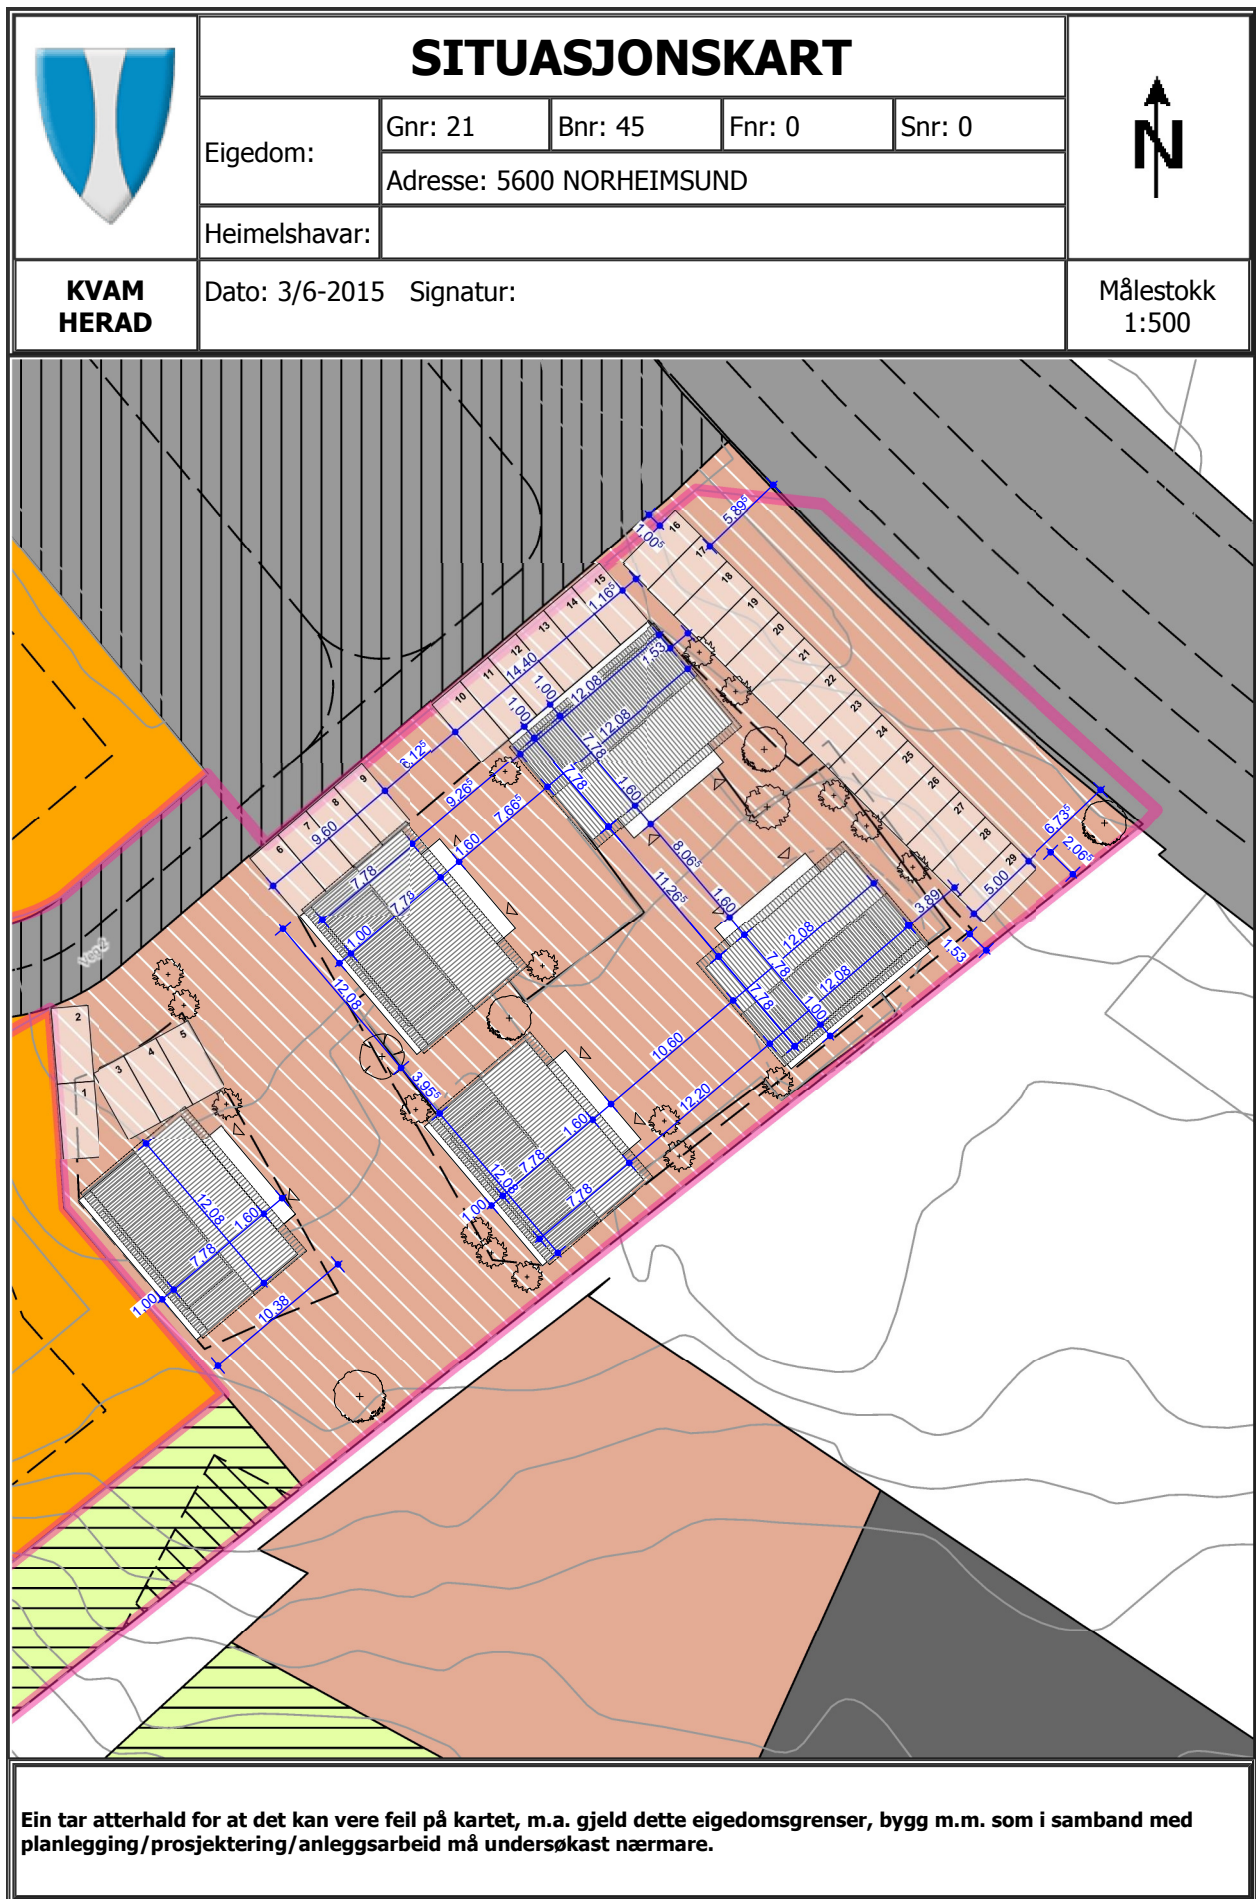

Situasjonskart

Tiltakshaver: Rett Hjem Eiendommer AS

Byggeplass: Jonshøgdi

Kommune: Norheimsund

Gnr: 21 Bnr: 45 Mål: 1:500 / A4

Dato: 19.06.2015

Tegn:

Prosjekt:

Tegn.nr: