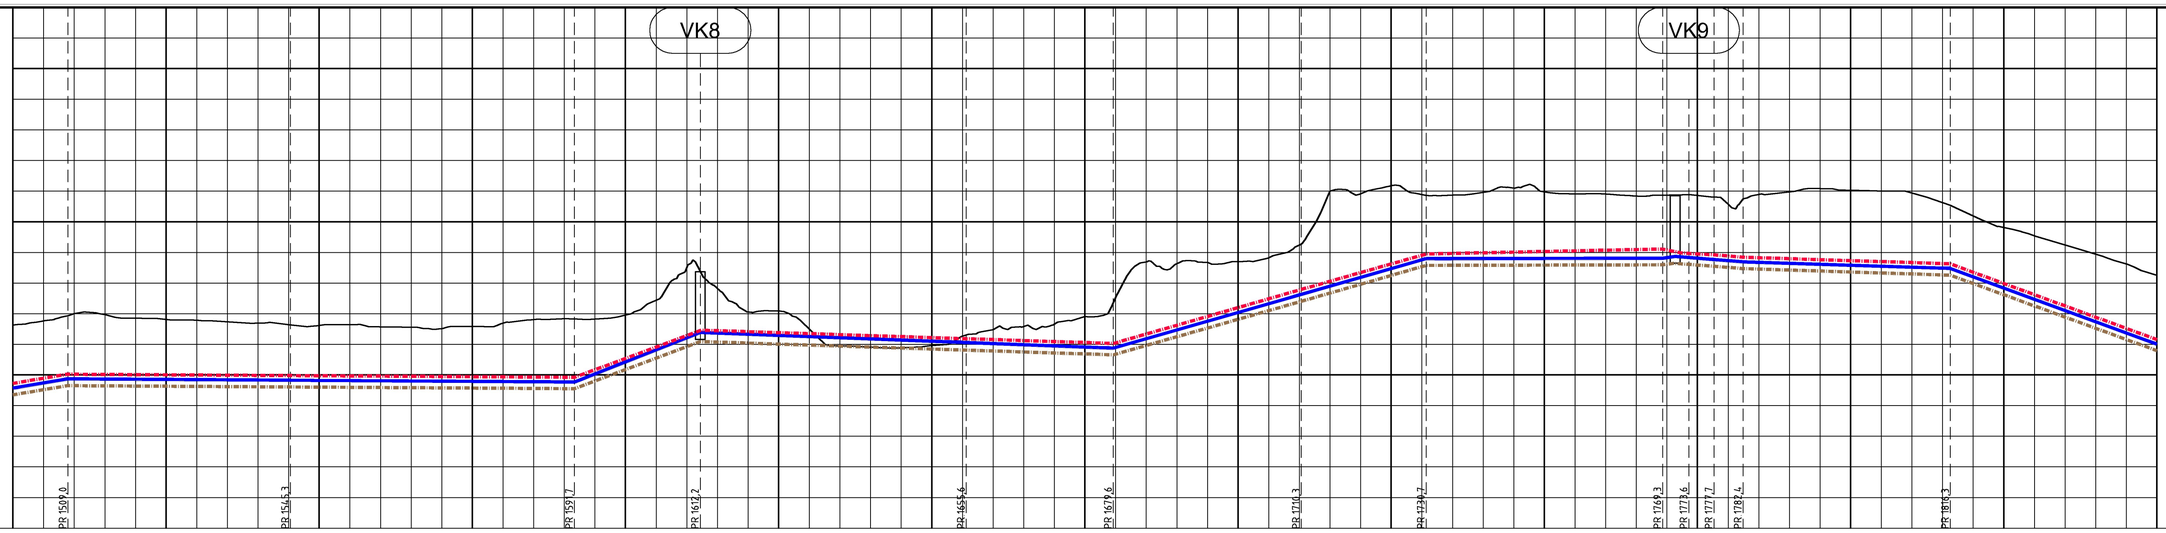
VK8
VK9
PR 1509.0
PR 1543.3
PR 1597.7
PR 1612.2
PR 1655.6
PR 1679.6
PR 1710.3
PR 1734.7
PR 1769.3
PR 1777.6
PR 1787.4
PR 1818.3

| | | |