


# Veiløp nr. 2

Filnavn: D:\A055000\A059161\03\_Projekt\dokumenter\3.07\_Tegninger\Tegninger\LAY\_W.dwg Xref: I\_Eiendomsgrensler.dwg I\_W\_Hatch.dwg I\_W\_Linjer.dwg I\_Kart\_Veg\_Hatch.dwg I\_Kart\_Veg\_Hatch.dwg I\_Ortofoto.dwg I\_Regpli  
 Format: A4  
 Plott: SYBU 08.11.2017 14:02

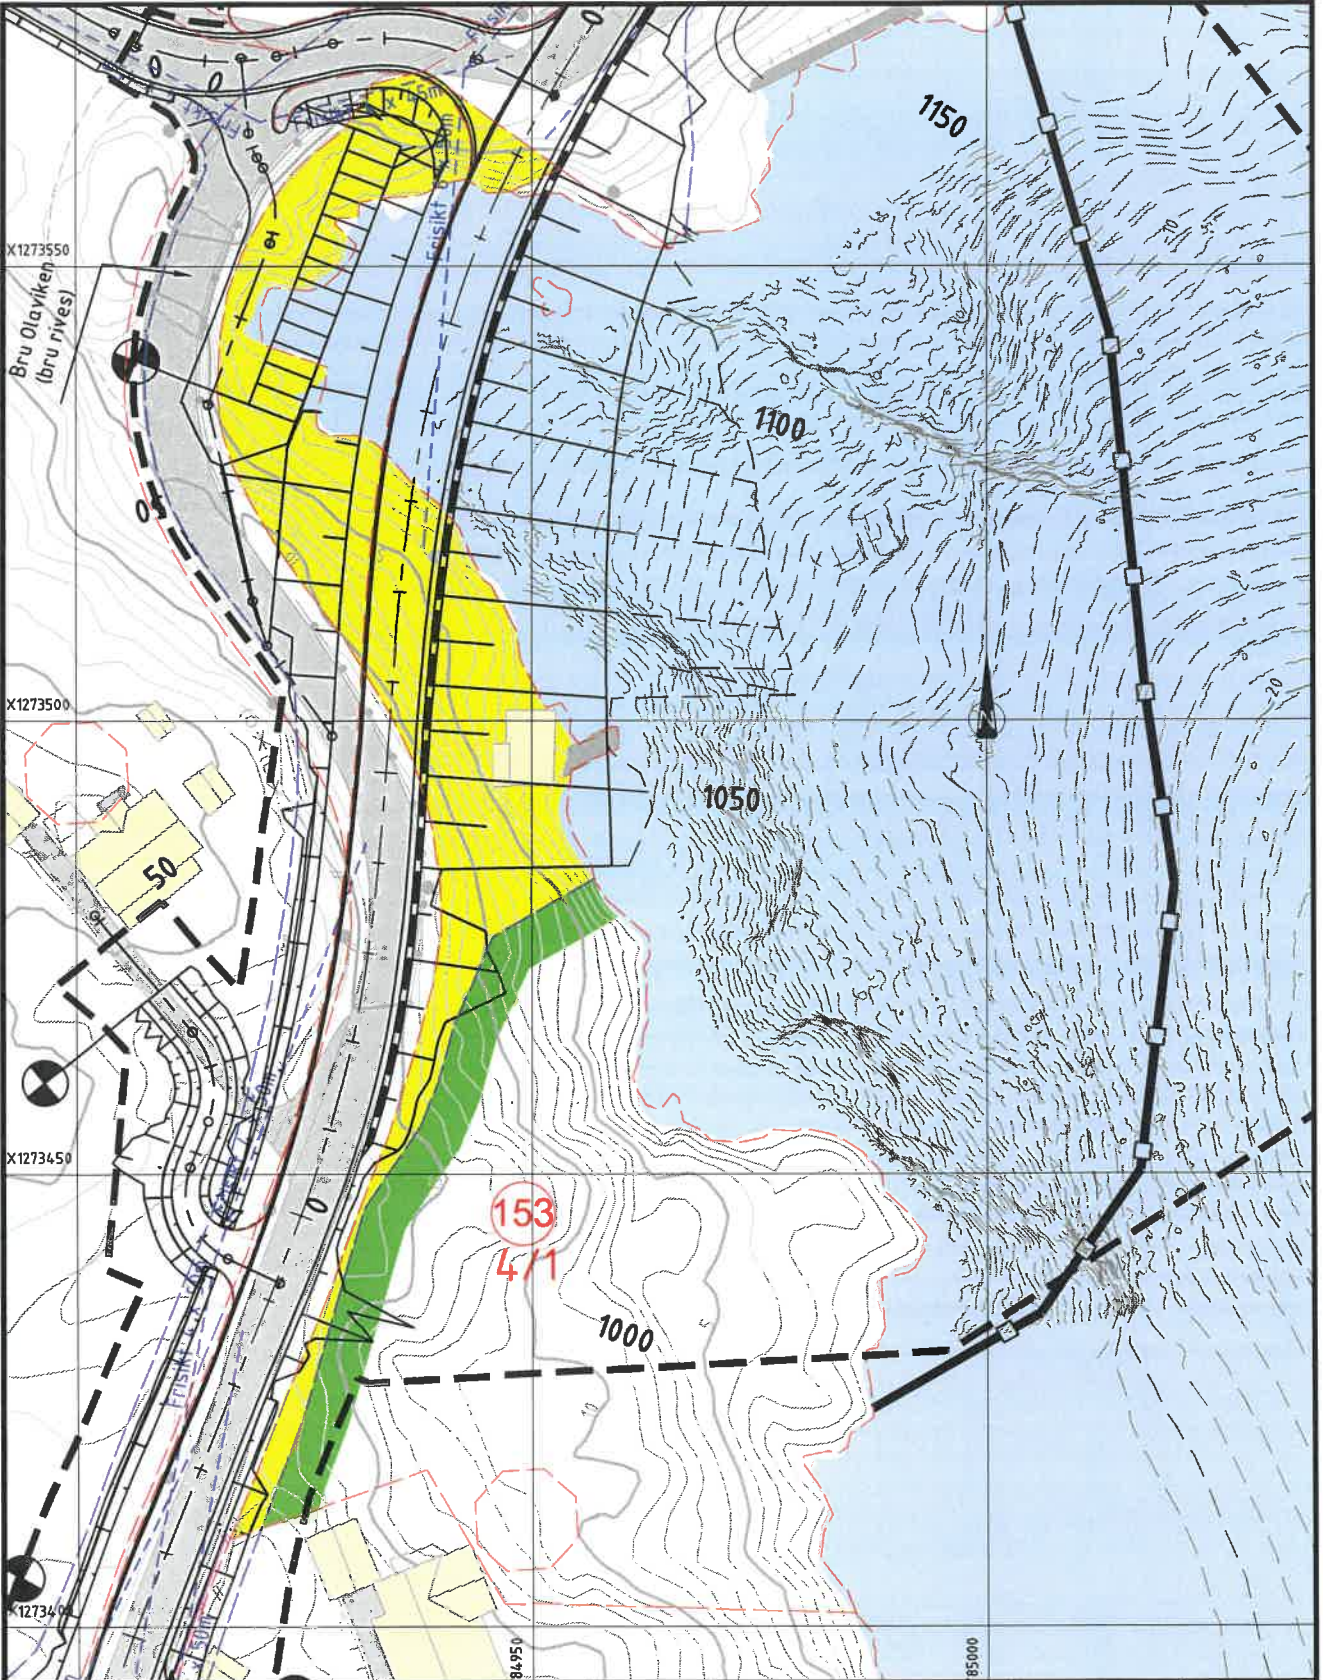

Takst nr.	G.nr.	B.nr.	Hjemmelshaver	Adresse	Postnr / sted	Permanent erverv ca. m²	Permanent klausulert ca.m²	Midlertidig beslaglagt ca. m²	Tilbakeført areal ca. m²
153	4	1	Strømsnes Magne Jostein	Askvegen 183	5307 Ask	1647,83		398,00	

### TEGNFORKLARING

	Permanent erverv		Takst nr.
	Midlertidig beslaglagt areal		Illustrasjon av planens begrensning (vist 1m utenfor juridisk plangrense)
	Permanent klausulert areal		Eksisterende eiendomsgrense
	Tilbakeført areal		Ny eiendomsgrense
	Eksisterende vegareal		Siktlinjer
	Parsellgrense		Prosjektert gjerde

Revisjon	Revisjonen gjelder	Utarb	Kontr	Godkjent	Rev. dato
<b>FORELØPIG 07.11.2017</b>					
<b>Statens vegvesen</b>					
Fv. 563					
Parsell Strømsnes - Hop					
Grunnerverv					
Takst nr. 153					
Gnr. 4 Bnr. 1					
Konkurransegrunnlag					
Utarbeidet av	Kontrollert av	Godkjent av	Konsekventativ	Tegningsnummer / revisjonsbokstav	
SYBU	KTT	KTT	A059167	W153	