


Veiløp nr. 2

Filnavn: D:\A055000\A059161\03_Projekt\dokumenter\3.07_Tegninger\Tegninger\LAY_W.dwg Xref: I_Eiendomsgrensler.dwg I_W_Hatch.dwg I_W_Linjer.dwg I_Kart_Veg_Hatch.dwg I_Kart_Veg_Hatch.dwg I_Ortofoto.dwg I_Regpli
 Format: A4
 Plott: SYBU 08.11.2017 14:02

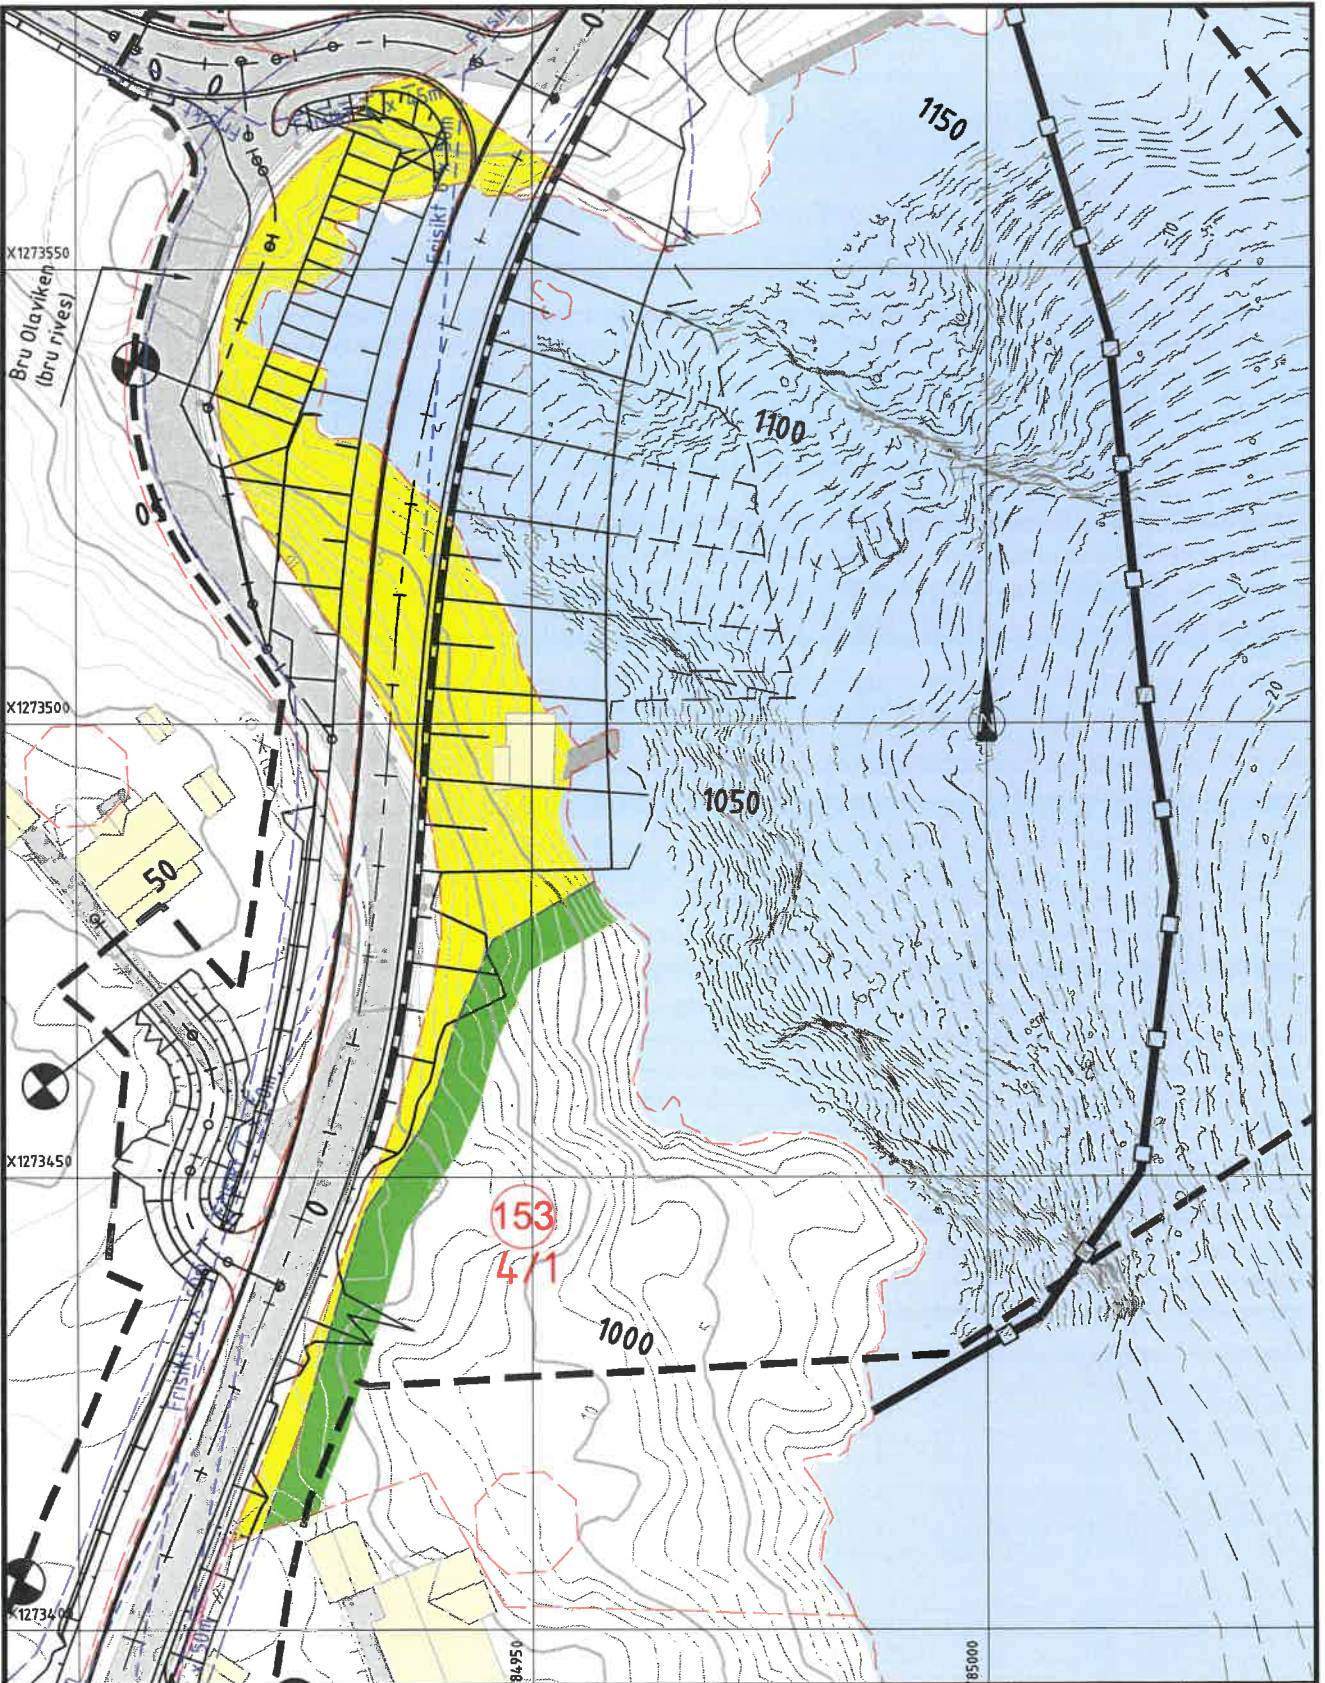

Takst nr.	G.nr.	B.nr.	Hjemmelshaver	Adresse	Postnr / sted	Permanent erverv ca. m²	Permanent klausulert ca.m²	Midlertidig beslaglagt ca. m²	Tilbakeført areal ca. m²
153	4	1	Strømsnes Magne Jostein	Askvegen 183	5307 Ask	1647,83		398,00	

- ### TEGNFORKLARING
- Permanent erverv
 - Midlertidig beslaglagt areal
 - Permanent klausulert areal
 - Tilbakeført areal
 - Eksisterende vegareal
 - Parsellgrense
 - xx/xx Gårds-/Bruksnr.
 - X Takst nr.
 - Illustrasjon av planens begrensning (vist 1m utenfor juridisk plangrense)
 - Eksisterende eiendomsgrense
 - Ny eiendomsgrense
 - Siktlinjer
 - Prosjektert gjerde

FORELØPIG 07.11.2017

Revisjon	Revisjonen gjelder	Utarb	Kontr	Godkjent	Rev. dato
Statens vegvesen Fv. 563 Parsell Strømsnes - Hop Grunnergrev Takst nr. 153 Gnr. 4 Bnr. 1 Konkurransegrunnlag					
Utarbeidet av	Kontrollert av	Godkjent av	Konsulentaktiv	Tegningsnummer / revisjonsbokstav	
SYBU	KTT	KTT	A059167	W153	