

Grunnervervsliste

Nr.	Gnr.	Bnr.	Hjemmelshaver	Adresse	Permanent ervervet, ca m ²	Midlertidig bestaglagt, ca m ²
1	97	1	Hordaland fylkeskommune	Skeievegen	30618	3275

TEGNFORKLARING

- Permanent erverv
- Midlertidig bestaglagt areal
- m.b.s. Gårds-/bruksnummer
- Eks eiendomsgrense
- Ny eiendomsgrense
- Friskt
- Fortauskant

Rev.	Dato	Sign.	Revisjonen gjelder
Oppdragsgiver			
BERGEN KOMMUNE-TRAFIKKETATEN			
Prosjekt			
SKEIEVEGEN. NY GANG- OG SYKKELVEG.			
Grunnervervsplan gnr/brnr. 97/1.			
Tegn.	Kunst.	Godk.	
Dato	06.07.15		
Målestokk	1:1000A3		
Fabeeksgaten 7B 5039 Bergen Tlf. 55 59 82 00 e-post: post@haugen.vva.no			Prosjektnr. 3315
haugen vva			Tegningens W02



BERGEN KOMMUNE

KARTUTSKRIFT

Byrådsavdeling for byutvikling, klima og miljø

Byrådsleders avdeling

Målestokk 1:2000

Dato 24.02.2015


Gnr/Bnr 97/1

Adresse Fanavegen 229 m/ flere

VBDLEGG 2

N

+ 1m mot øst

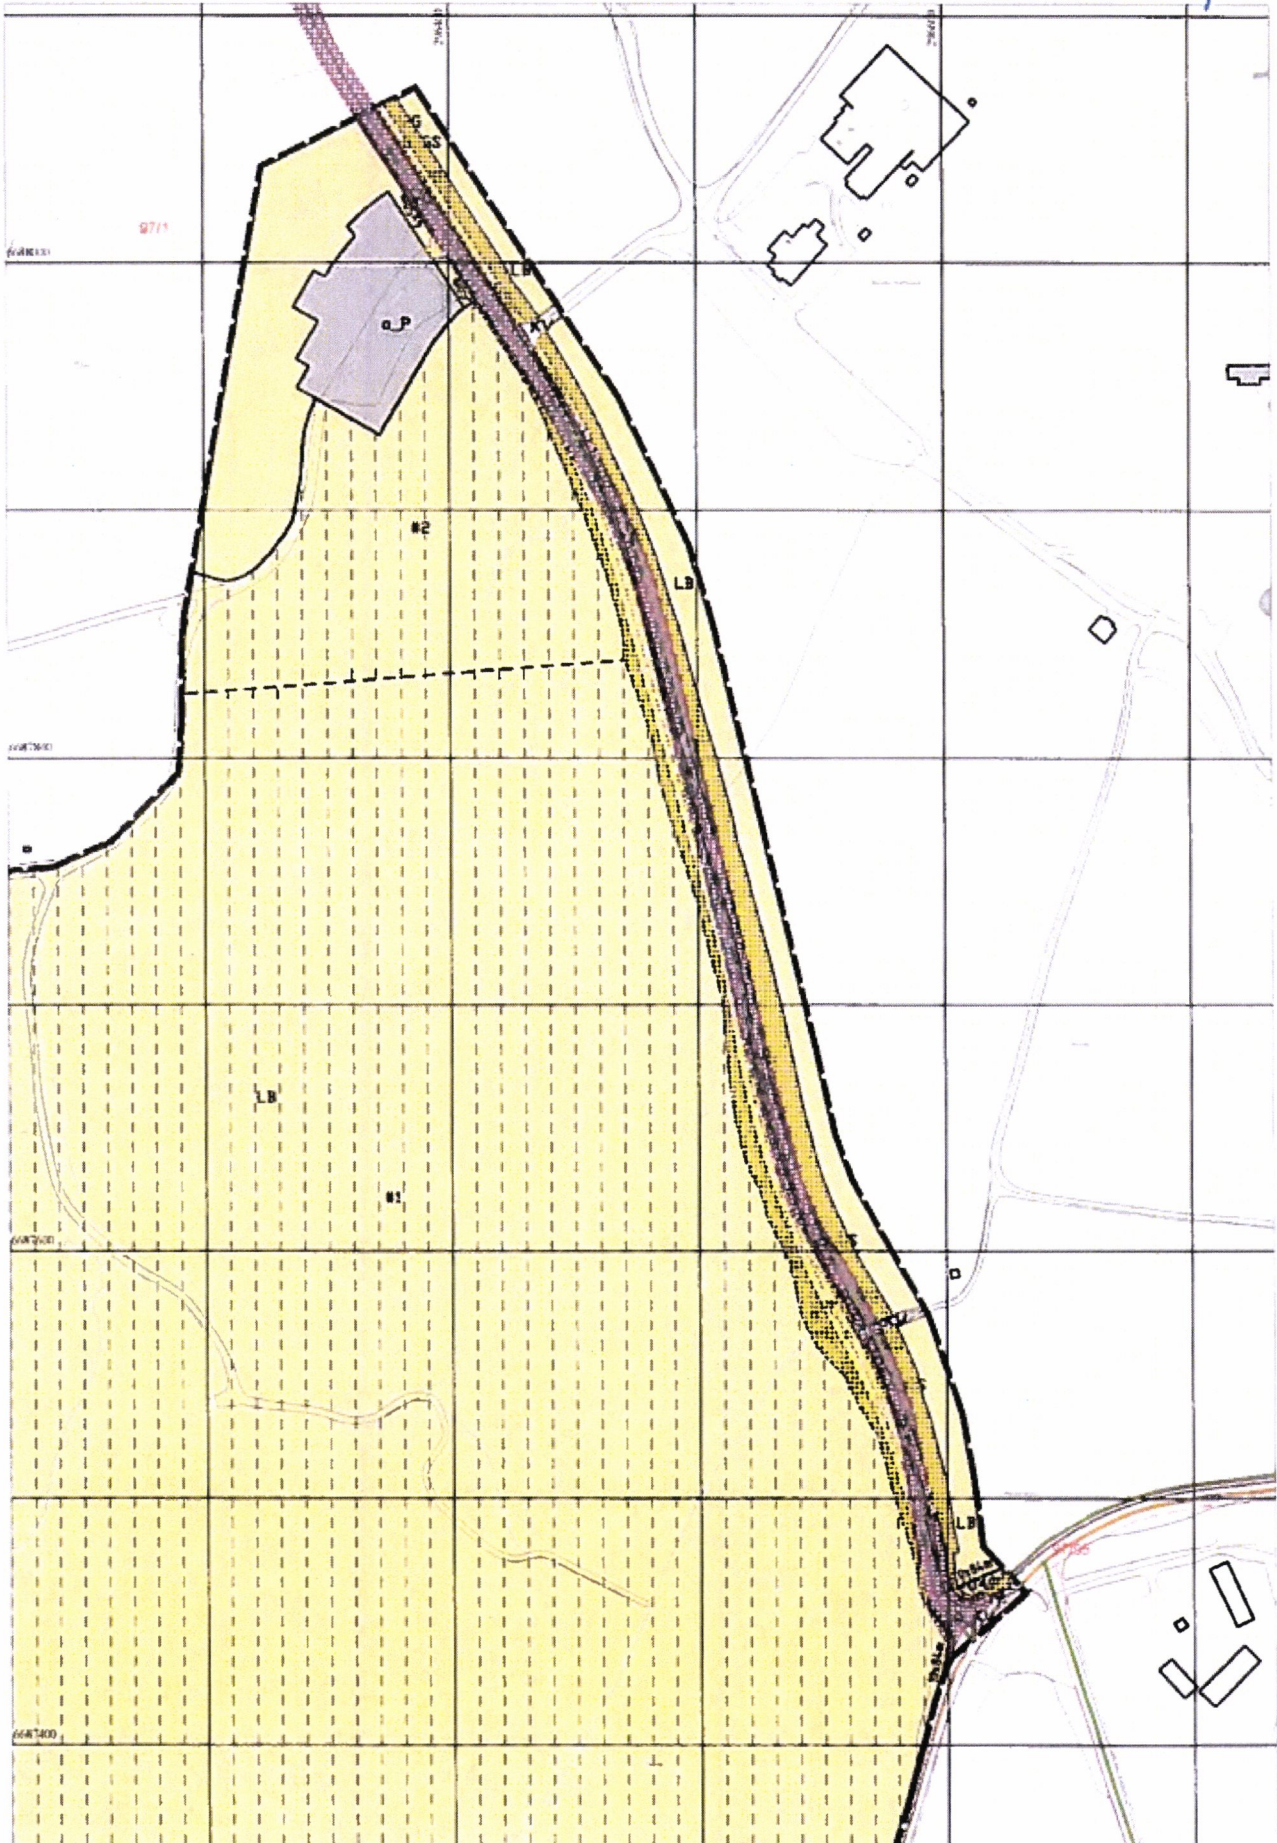

(Handwritten signature or mark)