




FORTUNEN
ARKITEKTUR

ILLUSTRASJONSPLAN

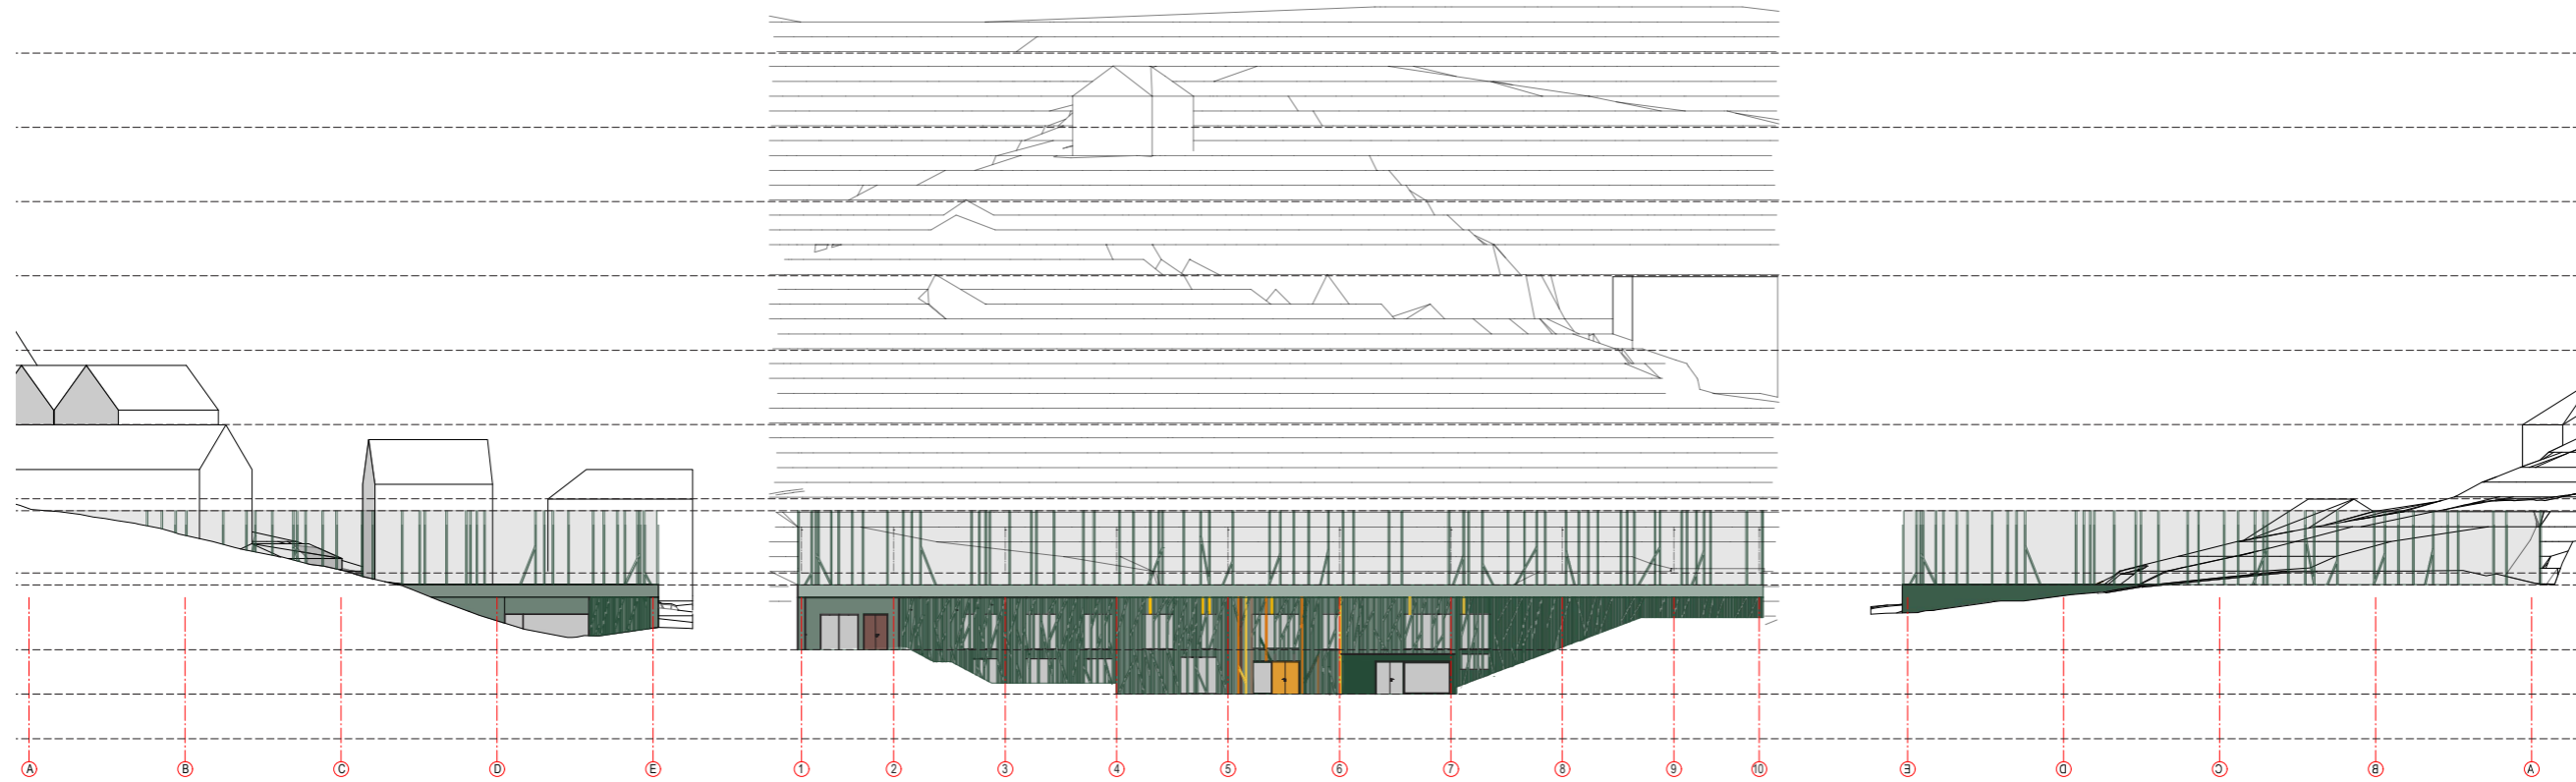


Fasader foreliggende forslag

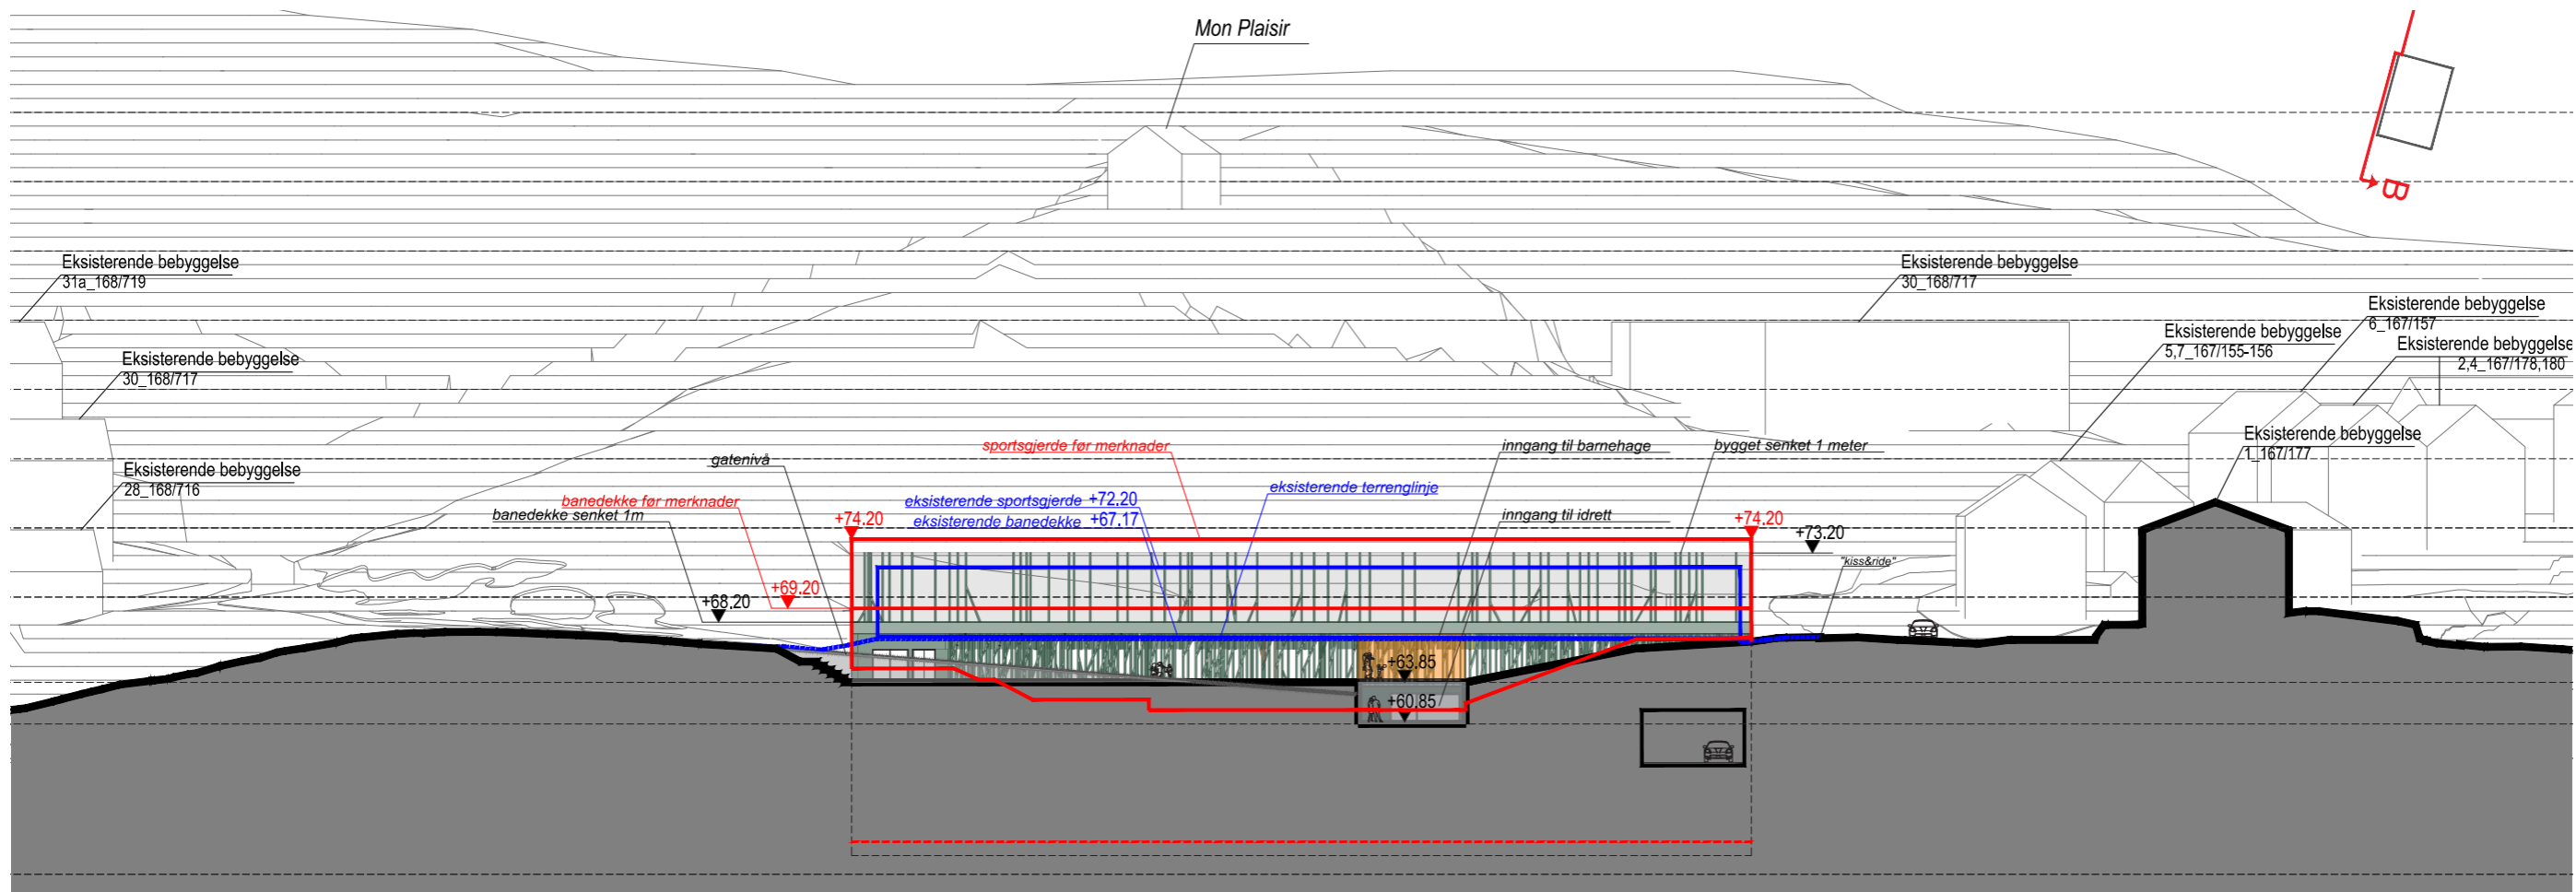

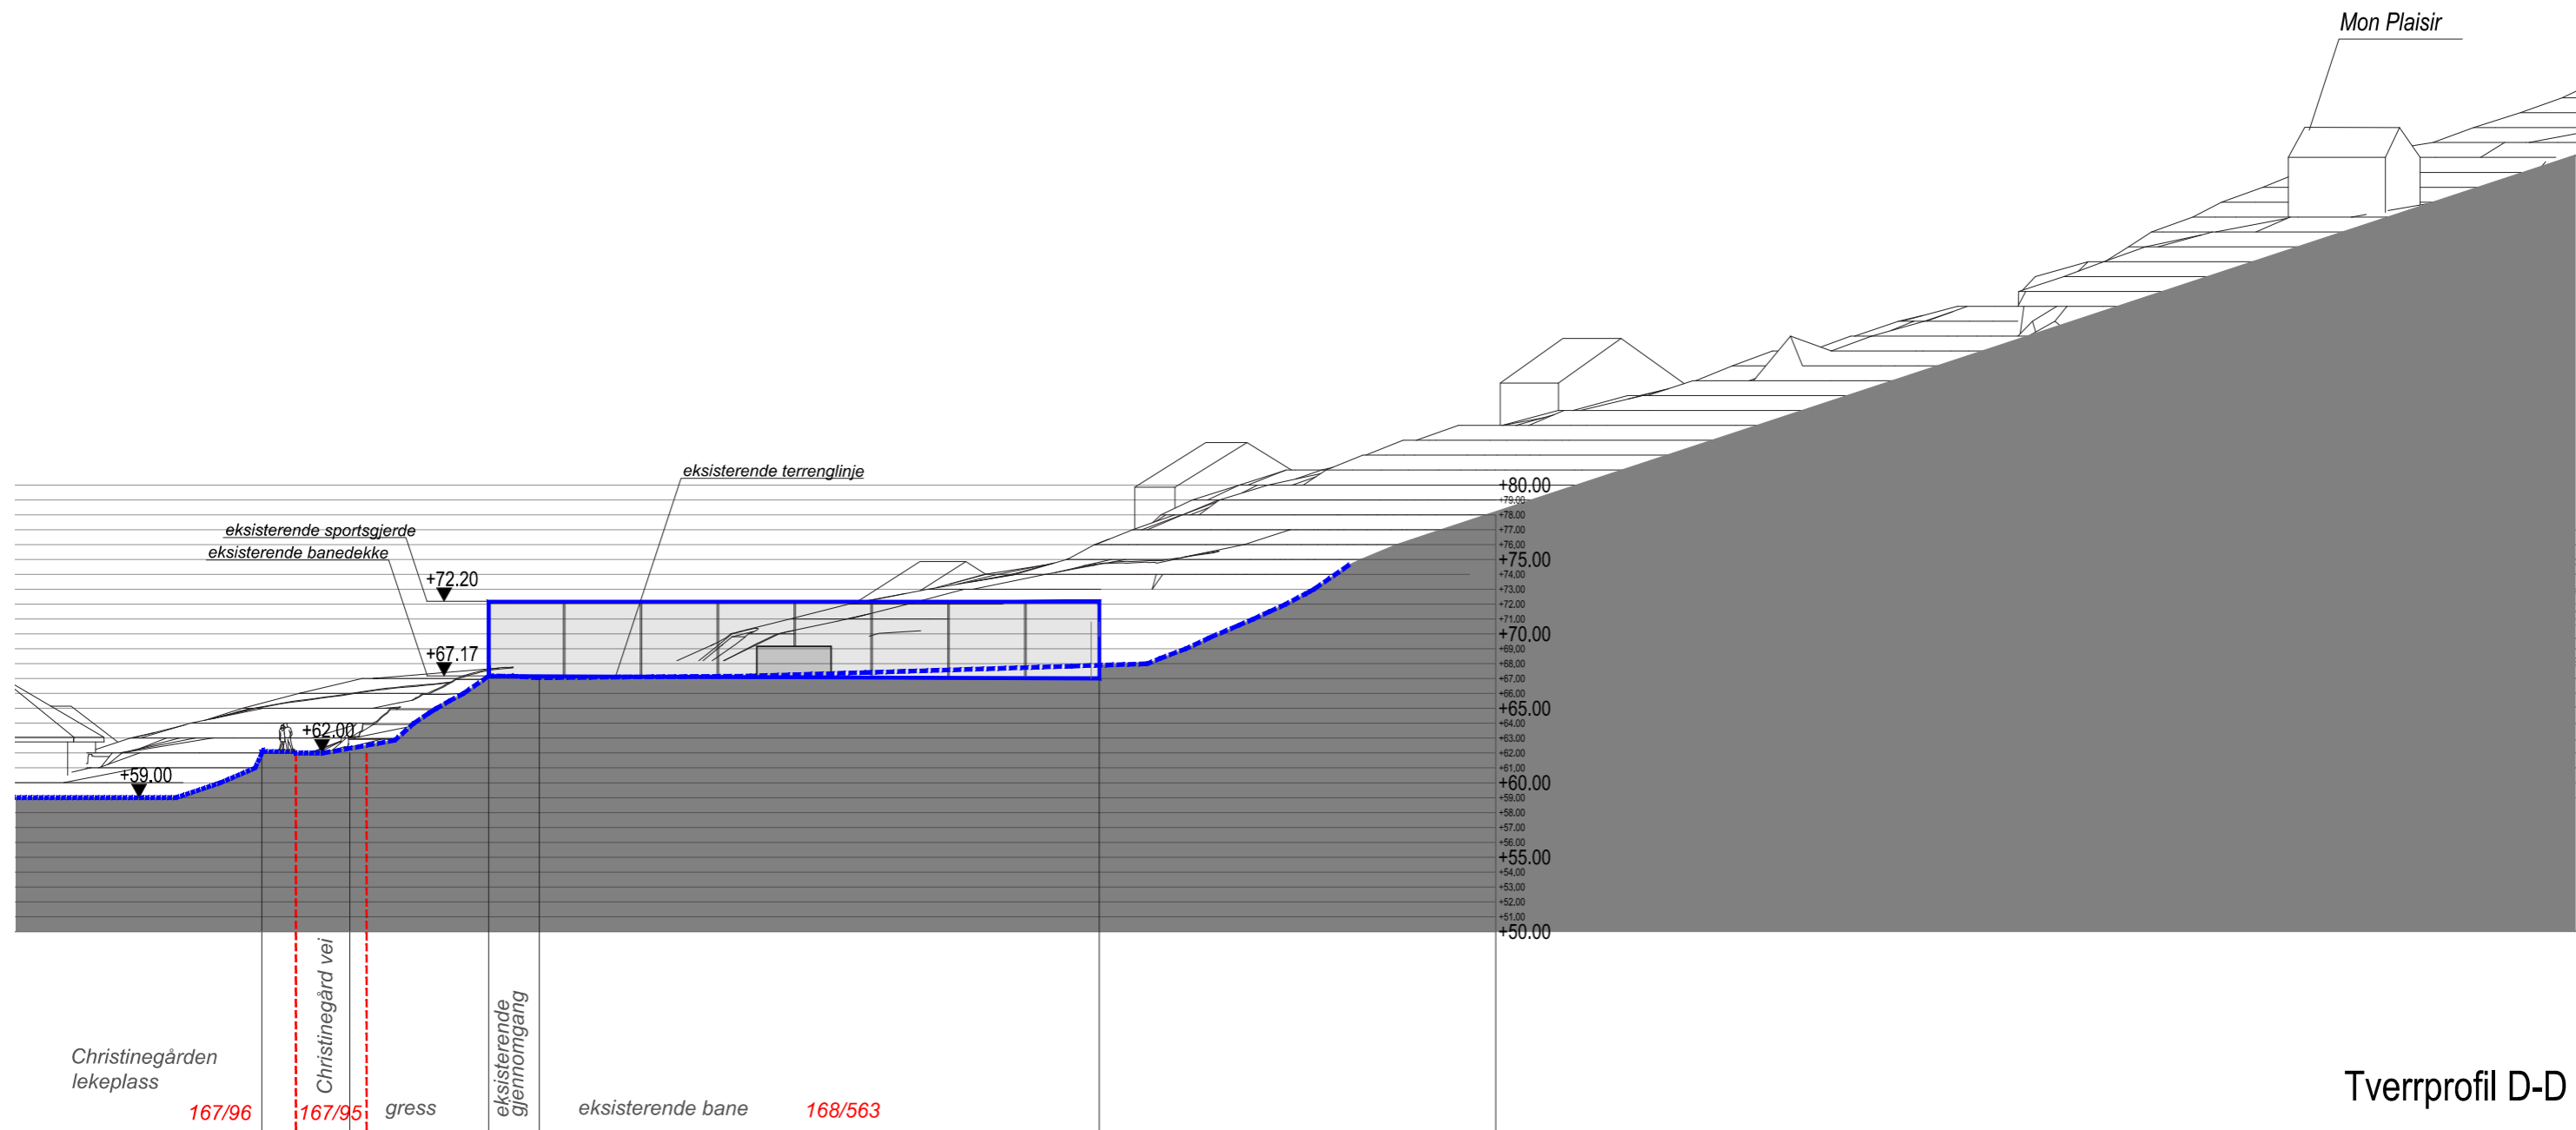


Tverrsnitt eksisterende situasjon

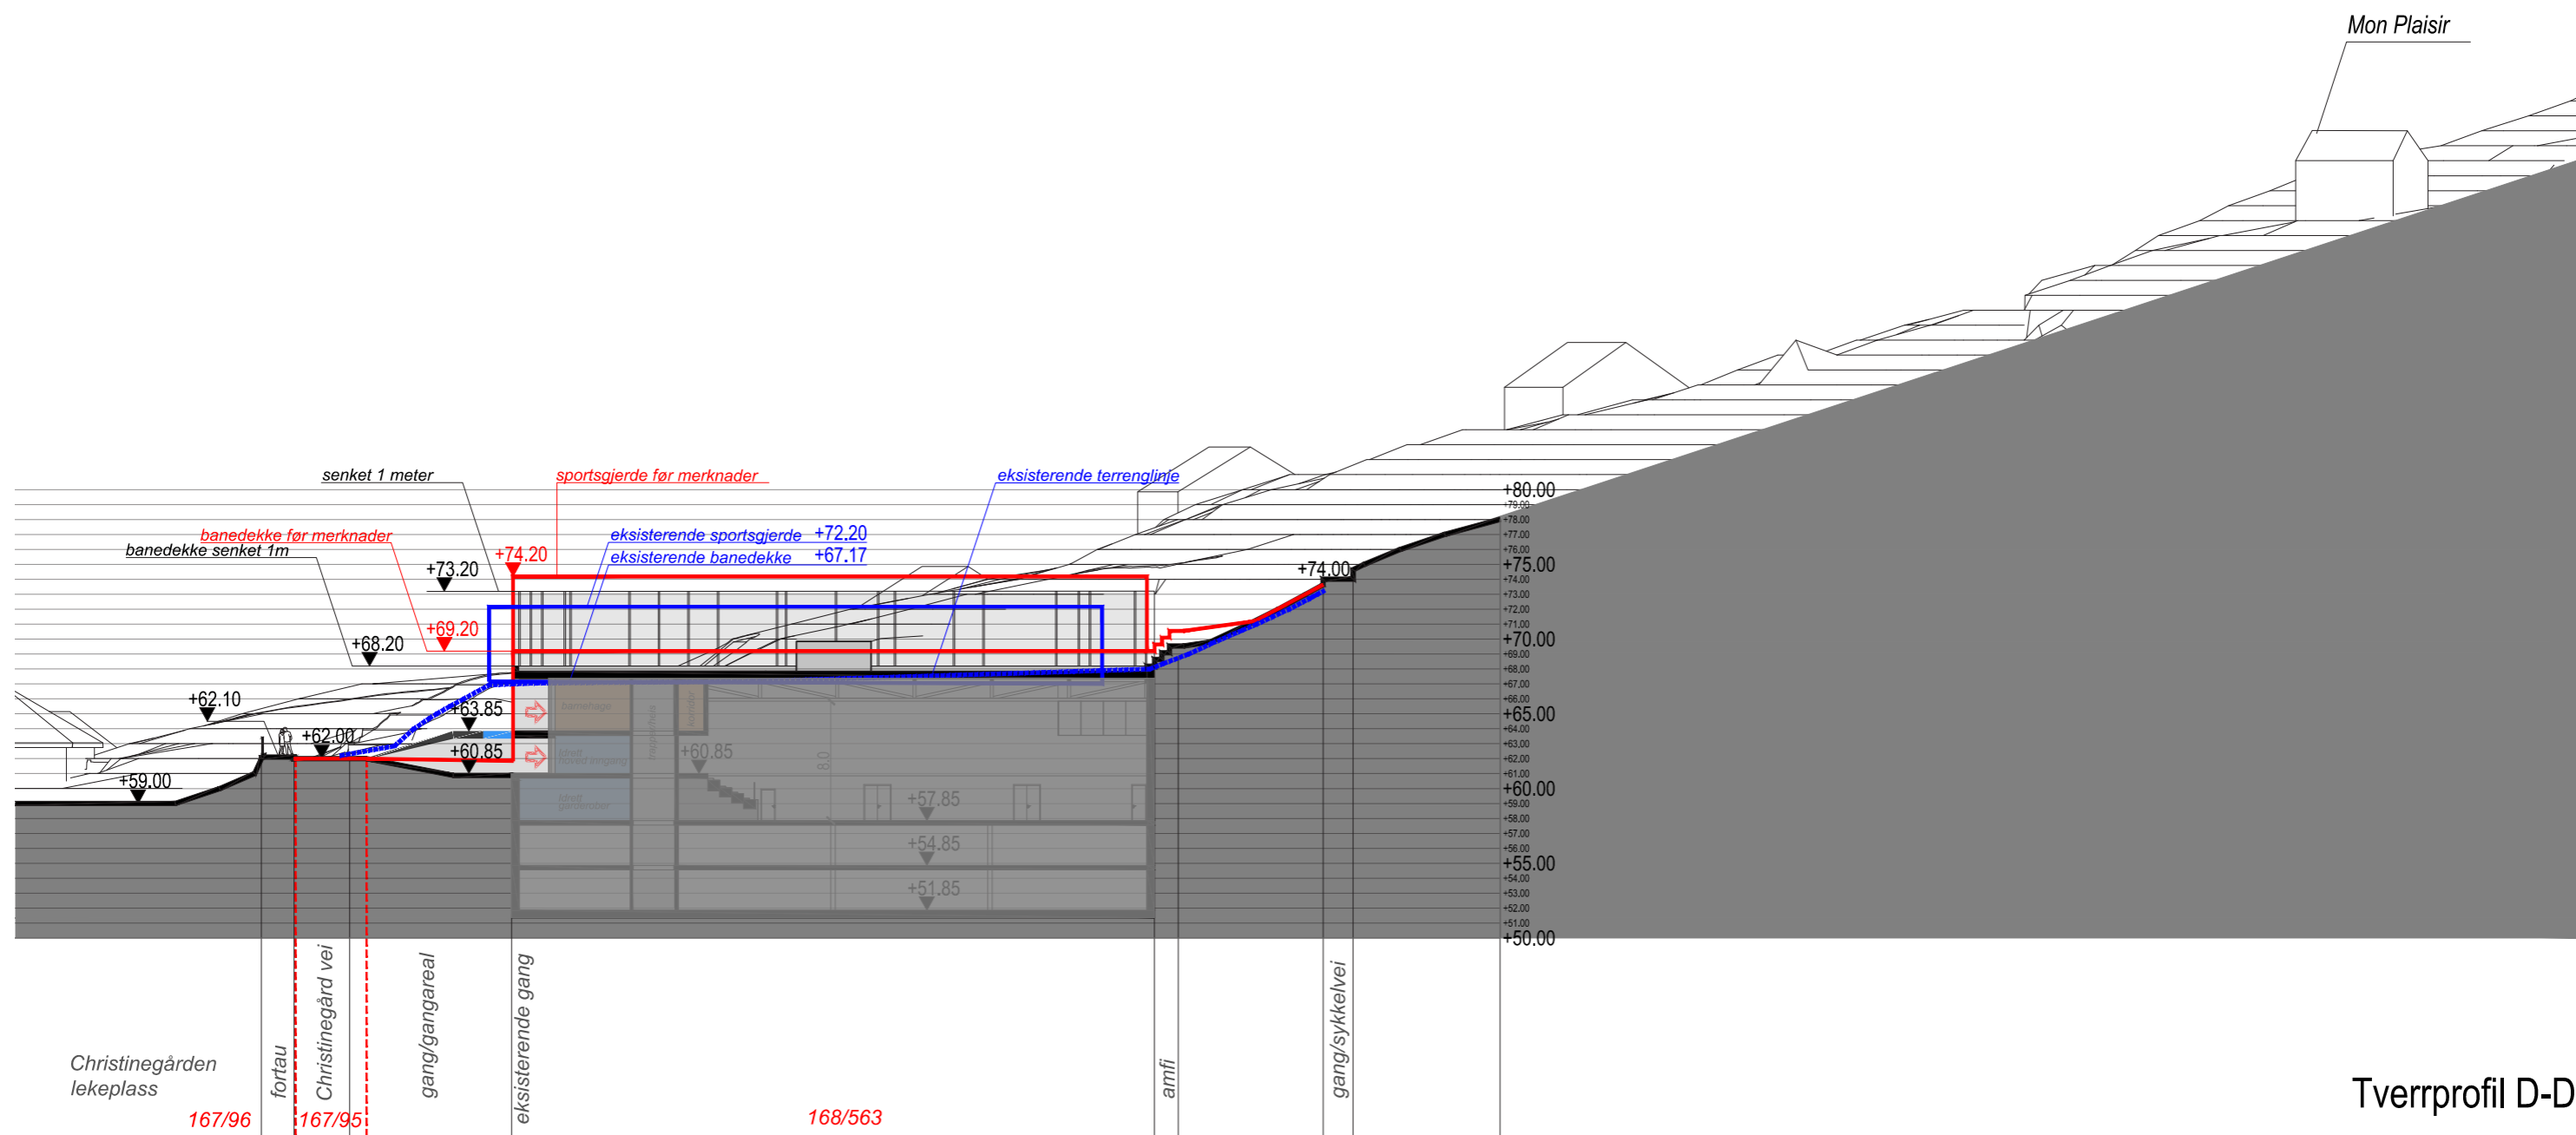

Tverrprofil D-D

Tverrsnitt vist med eksisterende situasjon (blått), foreliggende situasjon (rød) og redusert høyde med 1 meter (sort).

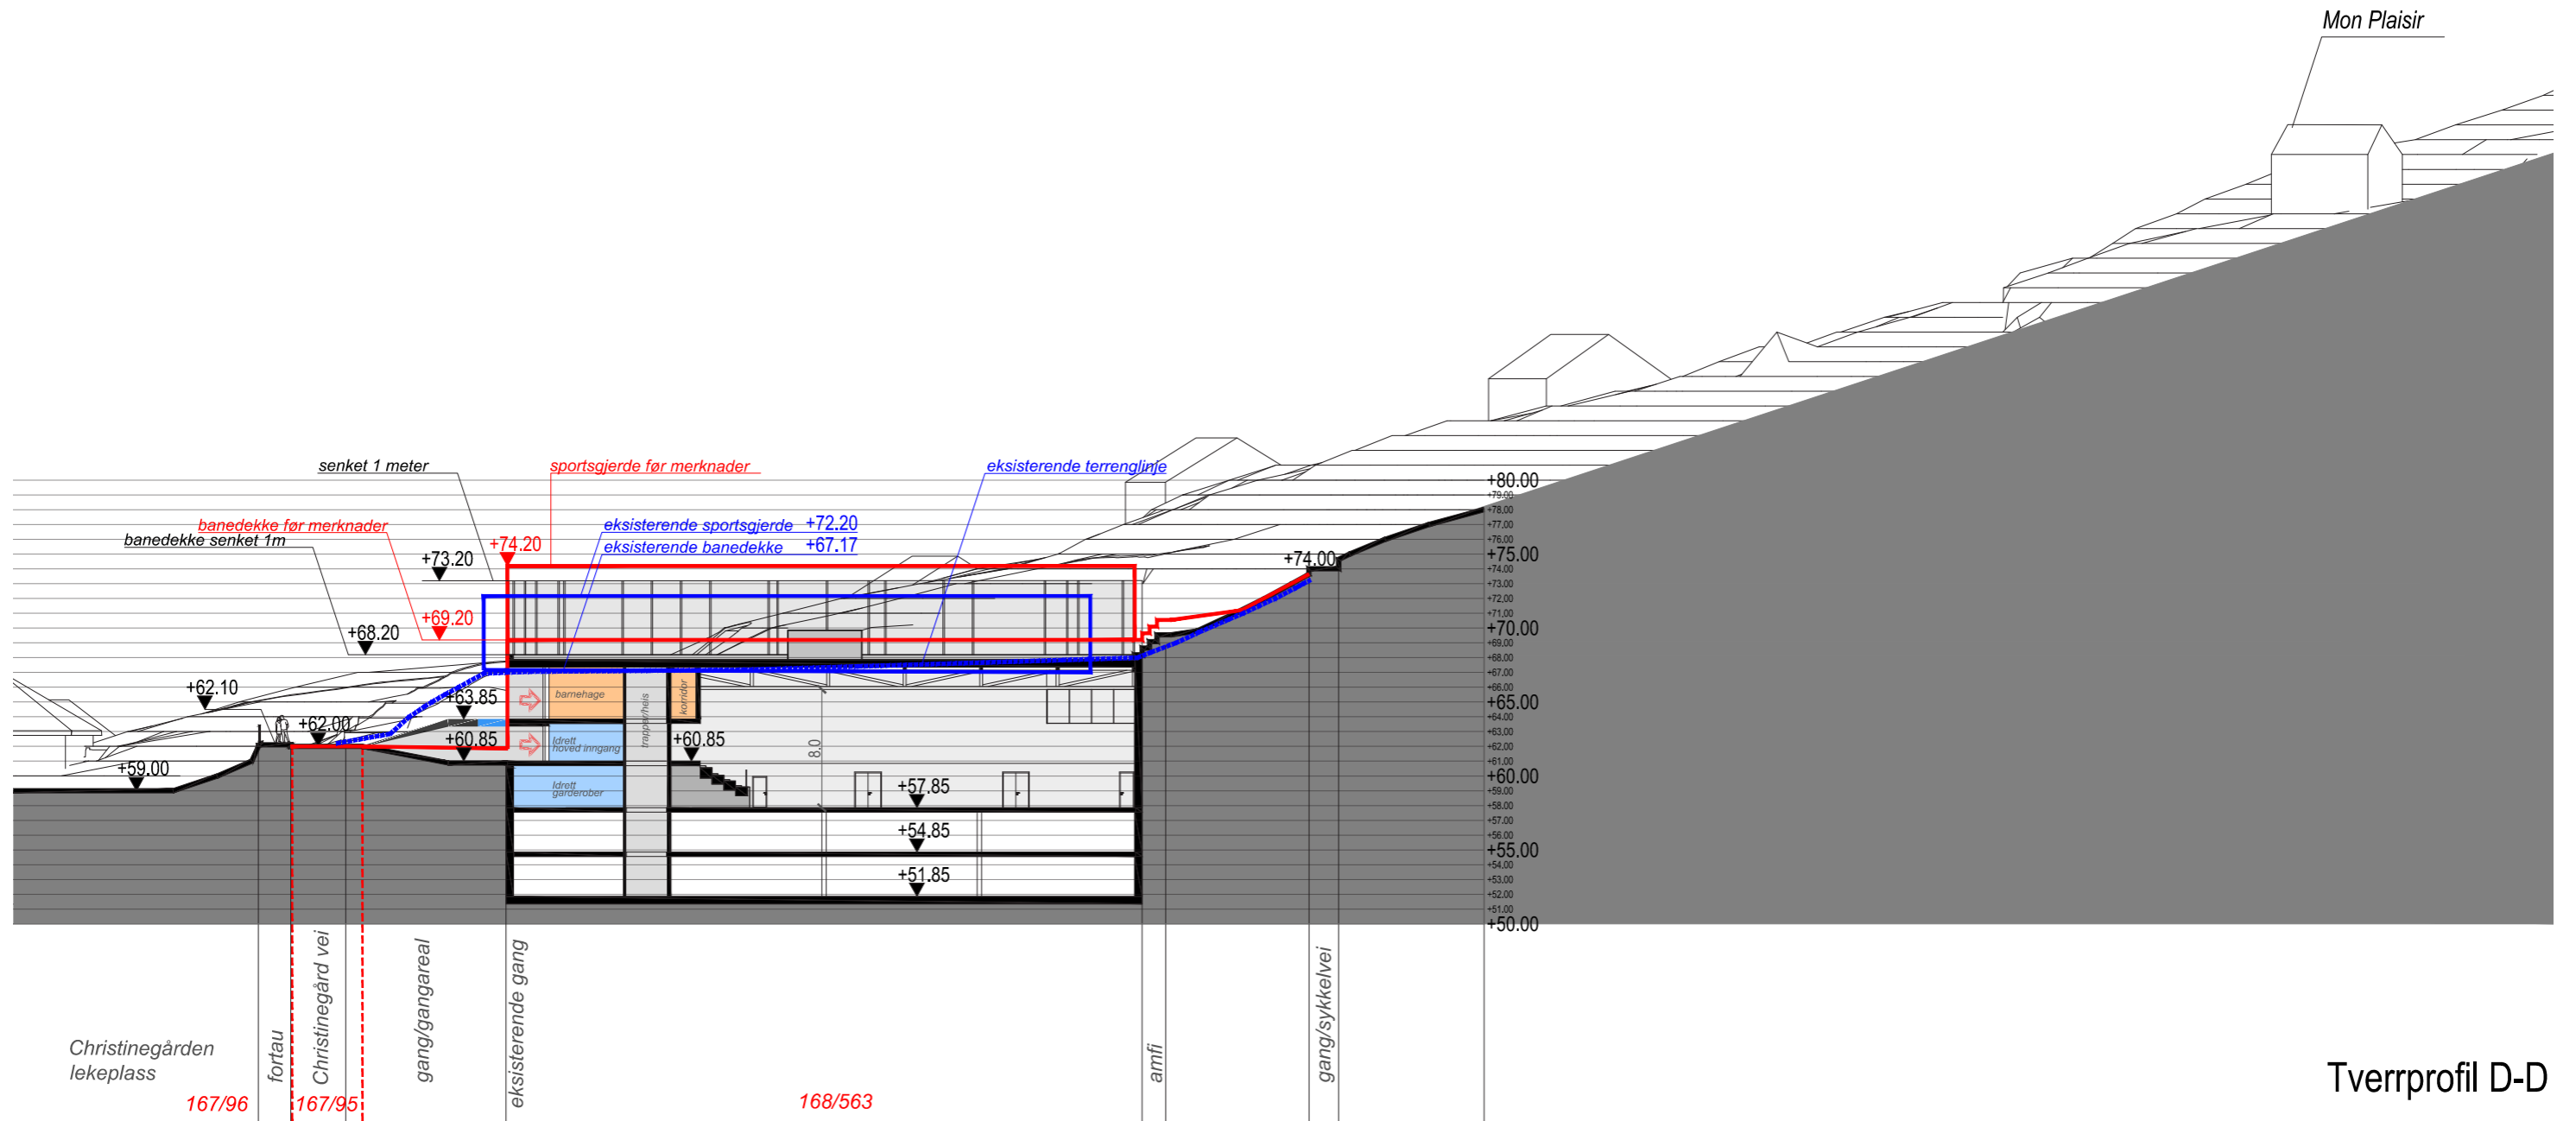

Tverrprofil D-D

Tverrsnitt vist med eksisterende situasjon (blått), foreliggende situasjon (rød) og redusert høyde med 1 meter (sort).