




Snitt Avløp
1 : 100

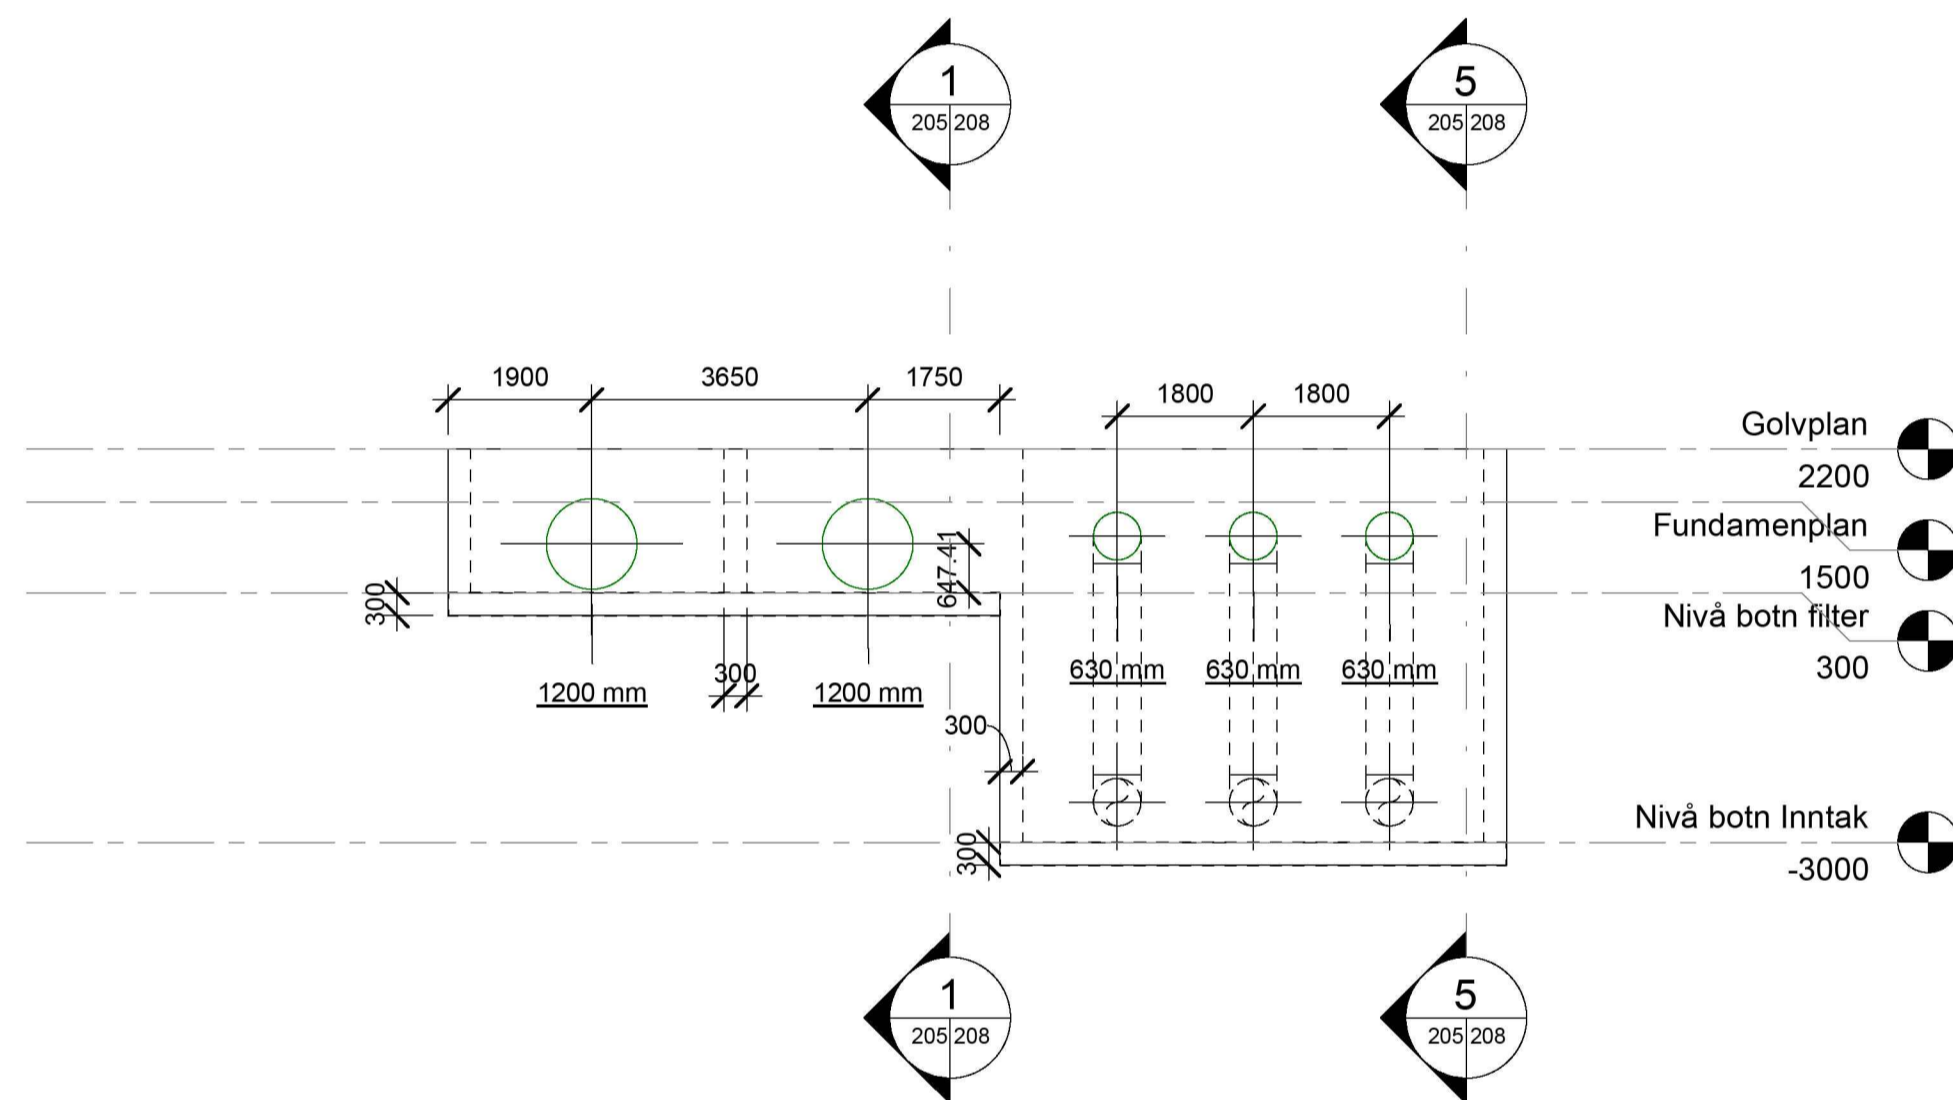



Oppriss A kum
1 : 100

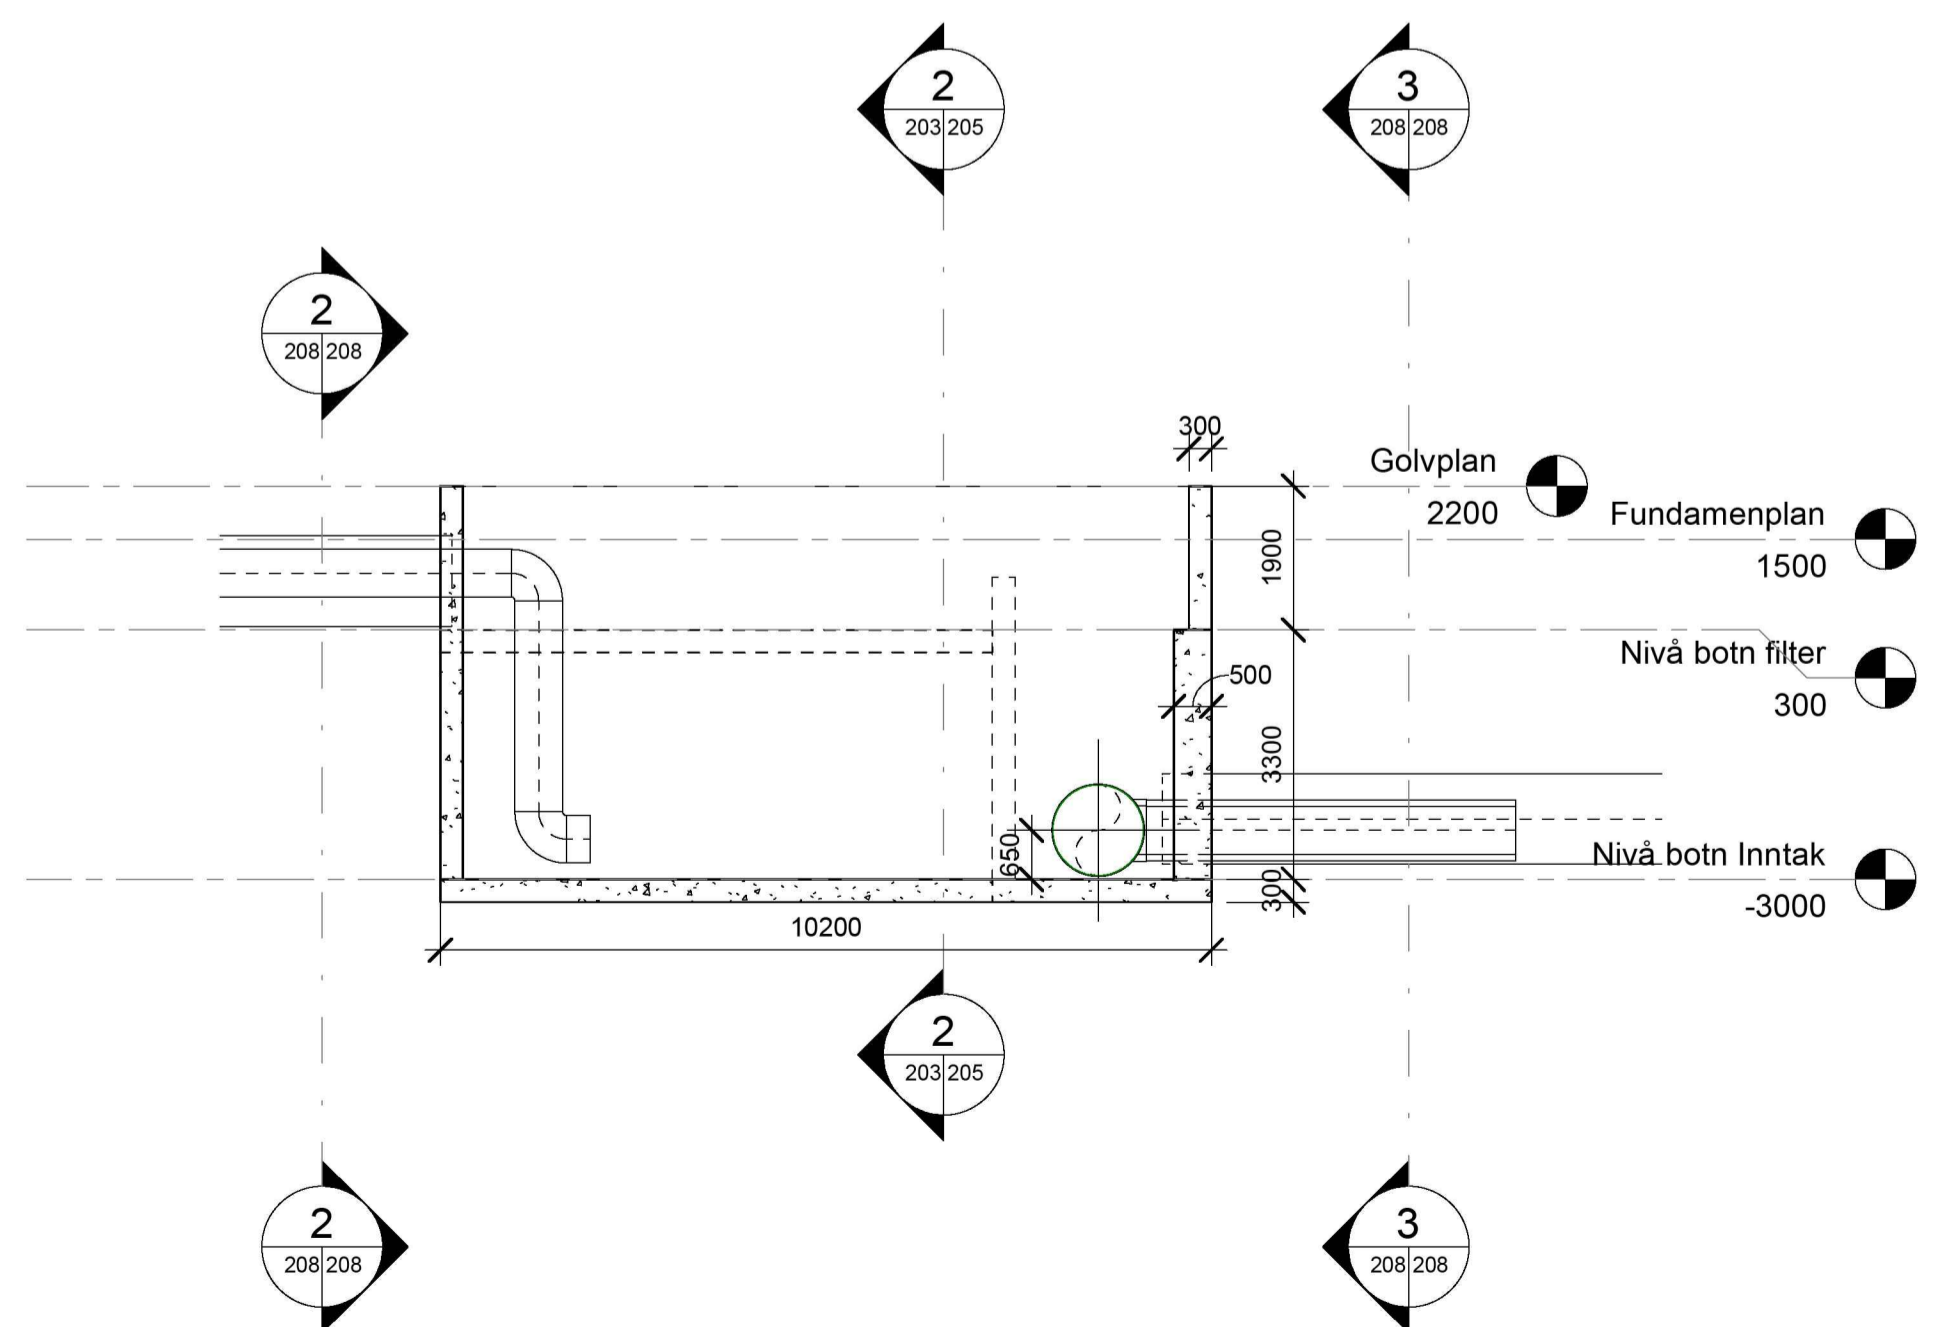

Section 8
1 : 100

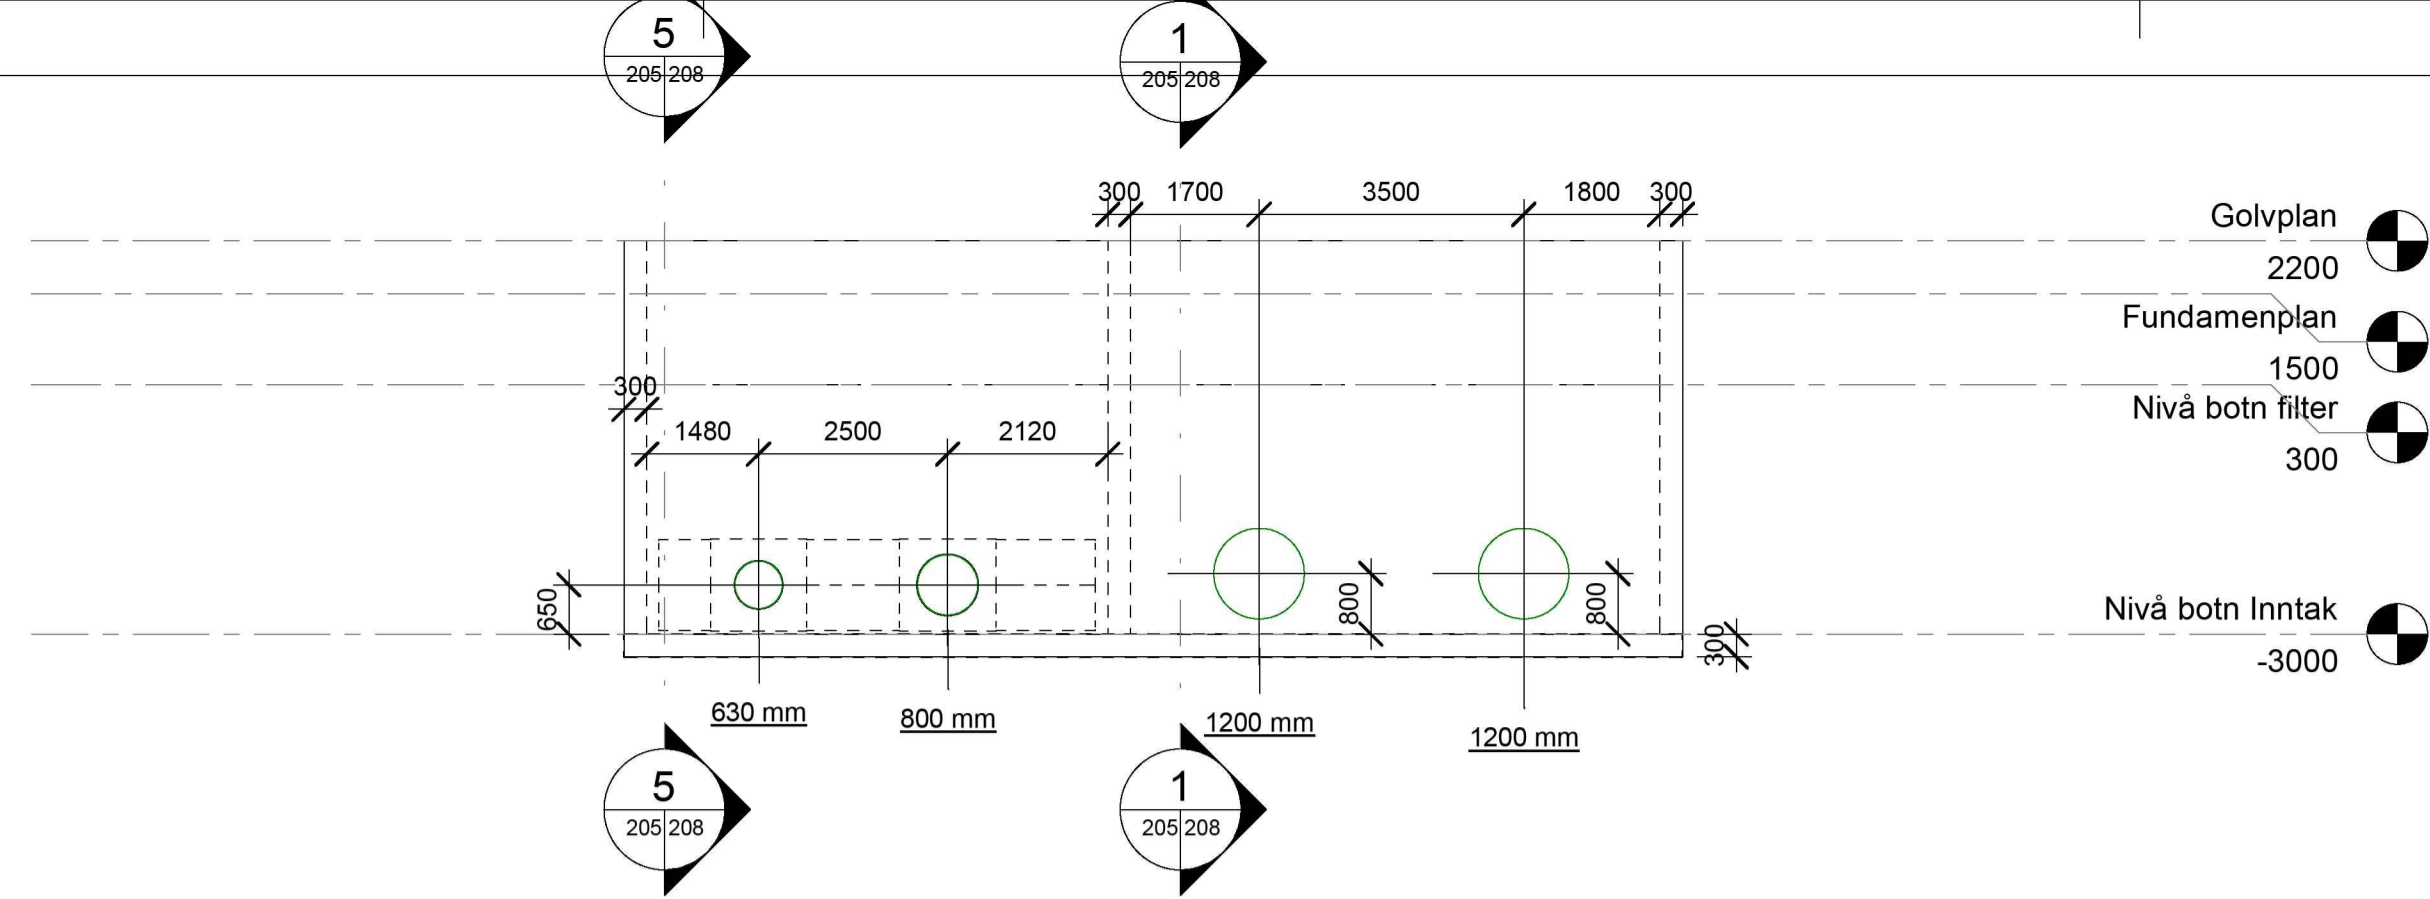

Oppriss B kum
1 : 100

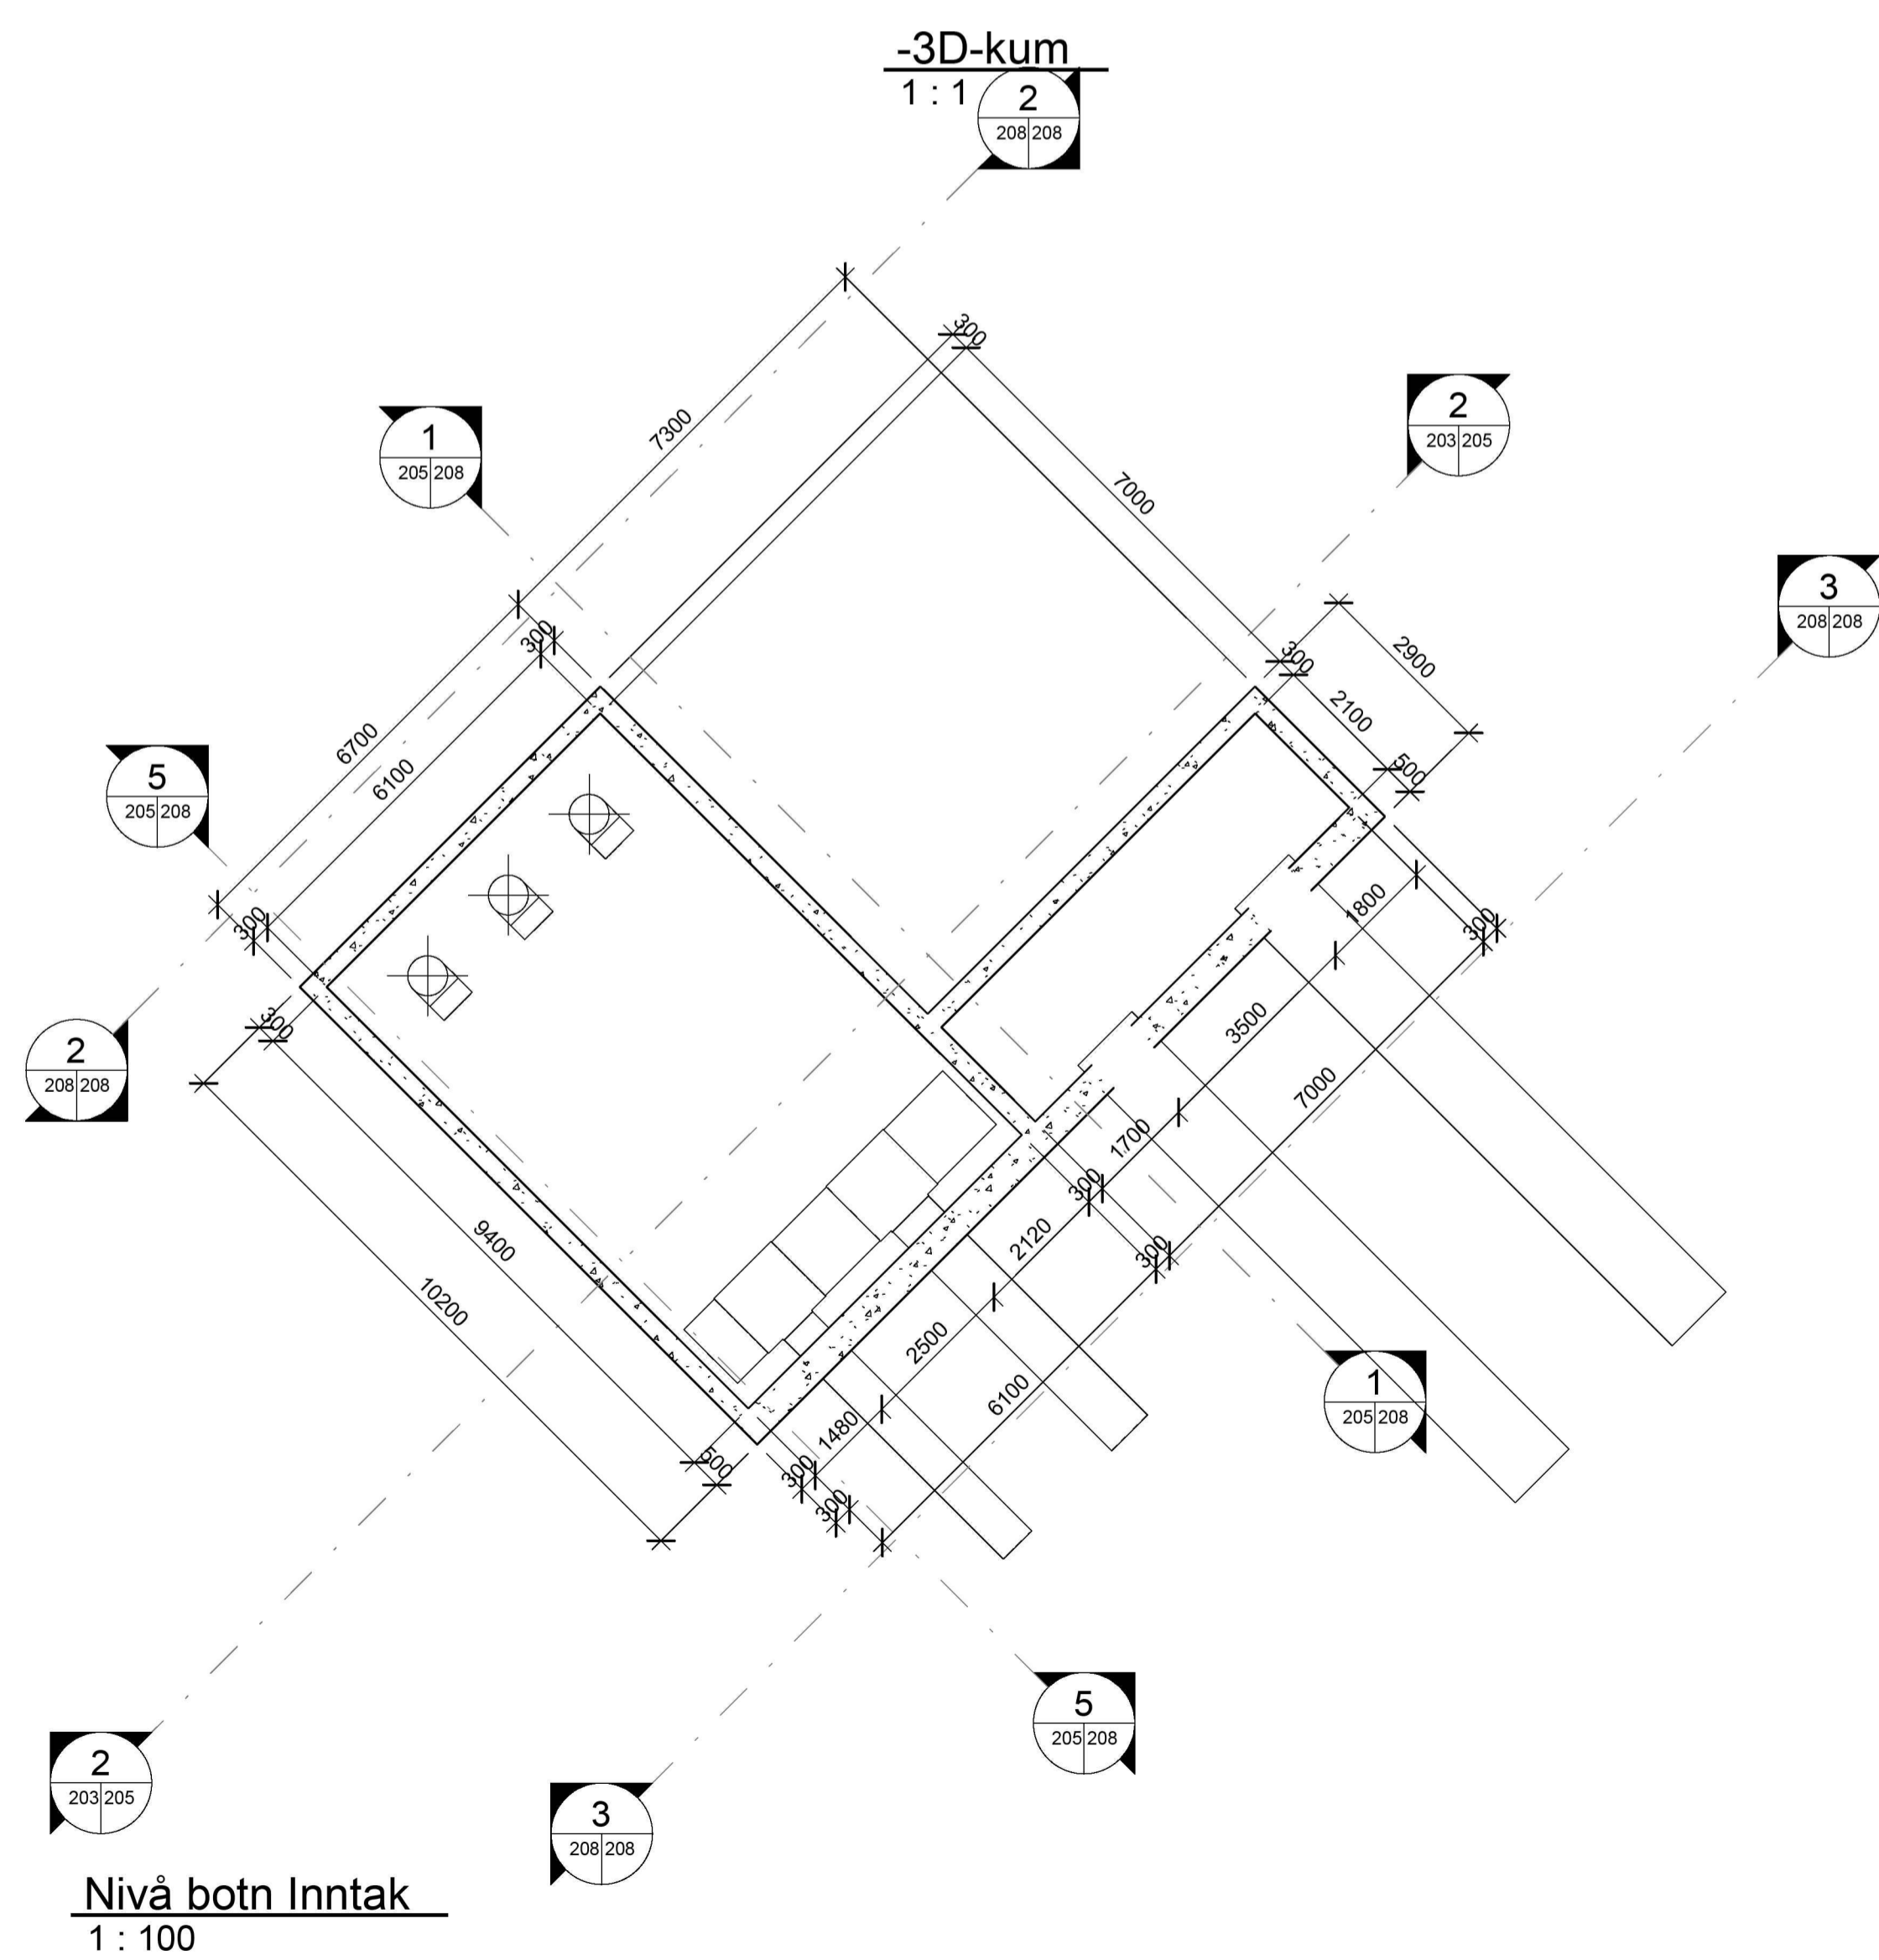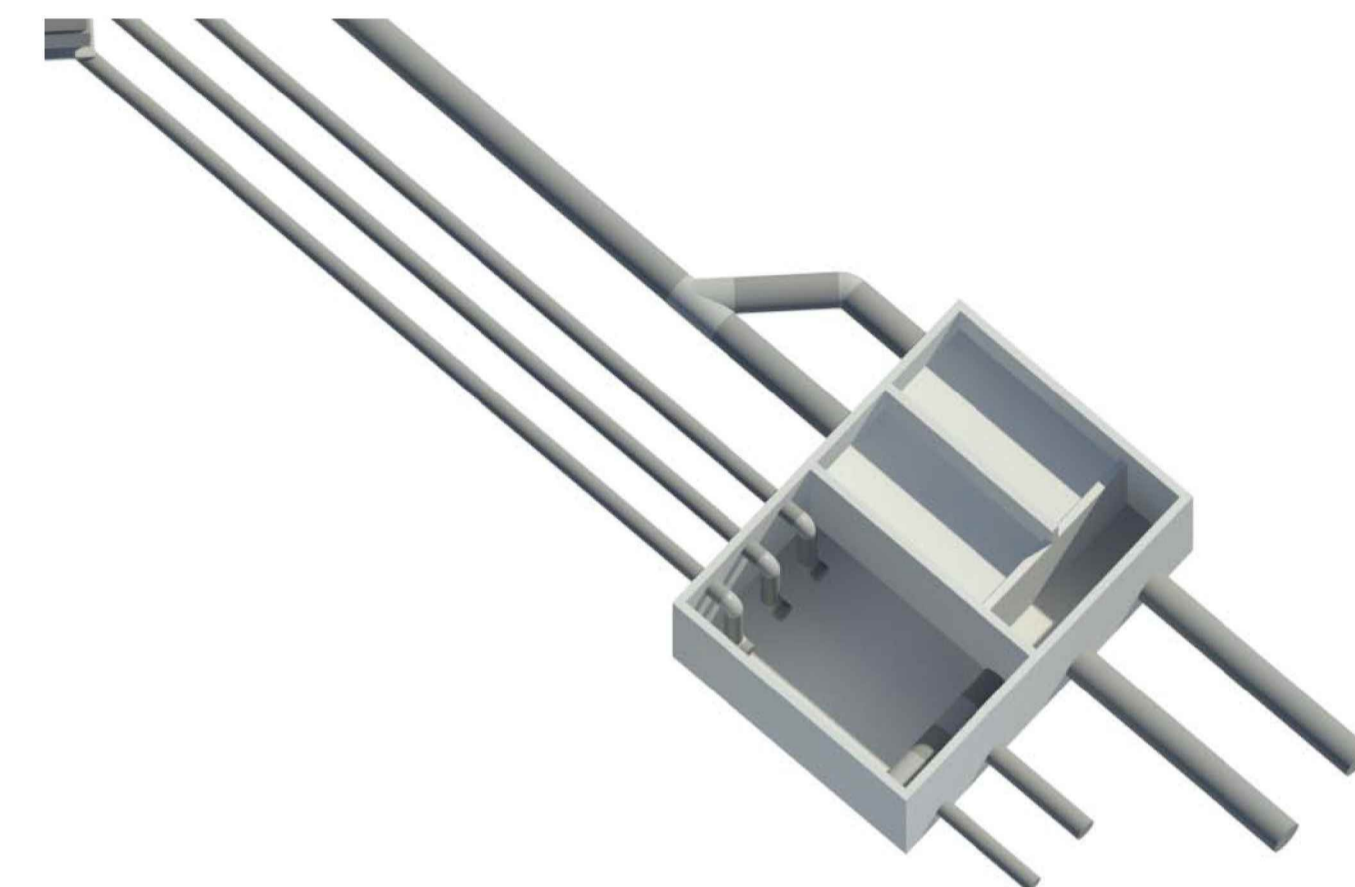

Nivå botn Inntak
1 : 100

Rev.	Dato	Tekst	Tegn.	Kontroll.
Målestokk:		Tegningsnr.:	Rev.:	
		208		

Alsaker Fjordbruk
 Flakkeågraven 12 5604 ONARHEIM
 TLF: 53430100 FAX: 53430101 WWW.alsaker.no

Onarheim Bruk

Prosjekt: **Nytt takoverbygg** Prosjekt nr.:

Tegningsstatus: **Prosjekteringsgrunnlag**

Tegningsnavn: **Kum inntak avløp**

Dato:	Tegnet av:	Kontrollert av:	Format:	Rev. dato:
06/26/18	MS	IRY	A1	
Målestokk:		Tegningsnr.:	Rev.:	
		208		