



## Statens vegvesen

Hordaland fylkeskommune –  
Samferdselsavdelinga  
Postboks 7900  
5020 BERGEN

Behandlande eining:  
Region vest

Sakshandsamar/telefon:  
Sigmund Bødal / 55516146

Vår referanse:  
15/246368-17

Dykkar referanse:

Vår dato:  
17.10.2018

### Oversending av vedlegg i klagesak – Gbnr 41 /17 i Askøy kommune

Vi viser til tidlegare kontakt i saka

Vedlagt denne sendinga ligg dokumentasjon på kva søknad som gjeld i denne saka. Dette er sendt over til oss av Godt Regnskap as 15.10.18 på vegne av Alfred Nyheim as.

Statens vegvesen kan stadfeste at det er same søknad som denne oversendinga gjeld, som vi har gjeve avslag på og sendt vidare til Hordaland fylkeskommune 21.08.18.

Med helsing

Sindre Lillebø  
seksjonsleiar

Bødal Sigmund  
senioringeniør

*Dokumentet er godkjent elektronisk og har difor ingen handskrivne signaturar.*

Adresse: Postboks 128, Indre Arna,  
5888 BERGEN  
Telefon 55 24 07 09  
Fax: 55 24 40 20  
Mobiltelefon 916 18 935  
Bankgiro: 9521.08.33219  
Org.nr. 975 905 349

Statens vegvesen Region vest

v. Sigmund Bodal

Postboks 43

6861 LEIKANGER

12.10.18

An; Svar på mail datert 09.10.2018 – Klagesak hos Hordaland fylkeskommune .

Vi viser til herover nevnte sak, med nr. **2014/124063**, som det fremkommer av vedlagte søknad, datert 28.02.2017 fra GRASP arkitekter AS, vises det til saksnummer for opprinnelig søknad, dvs. den første som *ikke er gjeldende*.

Som det fremkommer av denne søknaden, som er **gjeldende**, og som er klaget på, er det her *ikke* søkt om utvidet bruk av eksisterende, men derimot **fjerning av denne**, og etablering av ny avkjørsel, som da har de lovpålagte siktlinjer.

Vi kan ikke annet enn beklage at det i hedding på saken, fremdeles henger med at søknaden gjelder utvidet bruk av eksisterende ulovlig avkjørsel, og ikke ny som erstatning for denne, slik det fremkommer av teksten i søknaden og av der vedlagt kart.

Vi håper at dette vil være avklarende, og at det nå kan rettes opp.

Med vennlig hilsen



Alfred Nyheim

For Leonard Skansen

Vedlegg 1+2.



GRASP arkitekter as  
Grahl-Madsen & Sponberg M.ark MNAL  
Furudalen 4  
5099 BERGEN

Vår dato  
28.02.2017

Statens vegvesen  
Region vest  
Askedalen 4  
6863 LEIKANGER

**Snr: 2014/124063 angående utvidet bruk av eksisterende avkjørsel og dispensasjon**

Tiltakshaver: Leonard H. Skansen, Birkerbeinergaten 1, 5003 BERGEN  
Adresse: Skansen, 5315 Herdla  
Bruksnavn: Fjelldal  
Gnr./Bnr.: 41/17, Askøy kommune  
Fylkesvei: 223, Skråmestø – Herdla, Askøy kommune

Ansvarlig søker: Grasp Arkitekter as, m: 900 11 019, jorgen@grasp.as  
Furudalen 4, 5099 BERGEN

Det vises til behandling av tidligere innsendte søknad, samt ubesvarte henvendelser fra Advokatpartner, ved adv. fim. Linda Sørfonn Moe.

Vedlagt følger en revidert plassering av a avkjørsel. I revidert forslag er avkjørselen flyttet lengre nord langs RV 223, endret plassering gir frisisiktslinjer på over 70m slik at avkjørselen tilfredsstiller krav til frisiko ved vei med fartsgrense 60 km/t. Dette vil besørge at det ikke oppstår overaskende trafikale moment, da det vil være mer enn tilstrekkelig reaksjonstid i begge kjøreretninger, og ved bruk av avkjørselen. Det må også nevnes at avkjørselen vil ha en meget moderat bruk gjennom døgnet.

Med bakgrunn i tidligere innsendte søknad om utvidet bruk av eksisterende avkjørsel, samt dispensasjon fra byggegrense langes offentlig vei, innsendt 08.10.14. Søkes det på vegne av Leonard H. Skansen om tillatelse til utvidet bruk og utbedring av eksisterende avkjørsel. Avkjørselen ligger langs Fv 223 ved Skansen, og nyttes i dag som tilkomst til nedenforliggende fritidsbebyggelse, fritidsområde og kai.

Tiltakshaver ønsker å bebygge gnr. 41, bnr. 17 med 2 nye eneboliger, og tiltaket vil være avhengig av tilkomst via eksisterende avkjørsel. Tiltaket ligger innenfor uregulert område og fikk innvilget rammetillatelse av Askøy kommune 11.03.2014. Avkjørselen ligger innenfor 60-sone og må som nevnt utbedres.

En av boligene etableres 35,9 meter fra veimidte og tiltaket avhenger således av dispensasjon fra byggegrensen langs offentlig veg. Boligen vil ikke komme i konflikt med fv. 223 eller legge begrensninger for en fremtidig utvidelse av veibanen.

Vedlagt følger revidert kart i 1:1000.

## Alfred Nyheim

---

**Fra:** Bødal Sigmund [sigmund.bodal@vegvesen.no]  
**Sendt:** 9. oktober 2018 15:16  
**Til:** Alfred Nyheim  
**Emne:** Klagesak hos Hordaland fylkeskommune

Vi viser til tidlegare kontakt i denne saka

Vi kan stadfeste at Hordaland fylkeskommune har klagesaka Dykkar under handsaming. Statens vegvesen er beden om å innhenta opplysningar frå Dykk om kva søknad som gjeld i saka. Dette som grunnlag for Klagenemnda si vurdering av saka. Vi ber difor om at søknad som no gjeld vert sendt over til oss.

Med hilsen  
Sigmund Bødal

Seksjon: Plan- og forvaltningsseksjon Bergen  
Postadresse: Statens vegvesen Region vest, Postboks 43, 6861 LEIKANGER  
Besøksadresse: Nygårdsgaten 112, BERGEN  
Telefon: +47 55516146 e-post/Lync: [sigmund.bodal@vegvesen.no](mailto:sigmund.bodal@vegvesen.no)  
[www.vegvesen.no](http://www.vegvesen.no) e-post: [firmapost-vest@vegvesen.no](mailto:firmapost-vest@vegvesen.no)


Tenk miljø - spar papir. Trenger du å skrive ut denne e-posten?

Håper med dette å ha redegjort for søknad om utvidet bruk, og imøteser Deres tilbakemelding. Hvis De likevel er behov for ytterligere informasjon, vennligst ta kontakt med undertegnede.

Med vennlig hilsen

Jørgen Grahl-Madsen M.ark MNAL

VEOL 1 s. 3 av 4

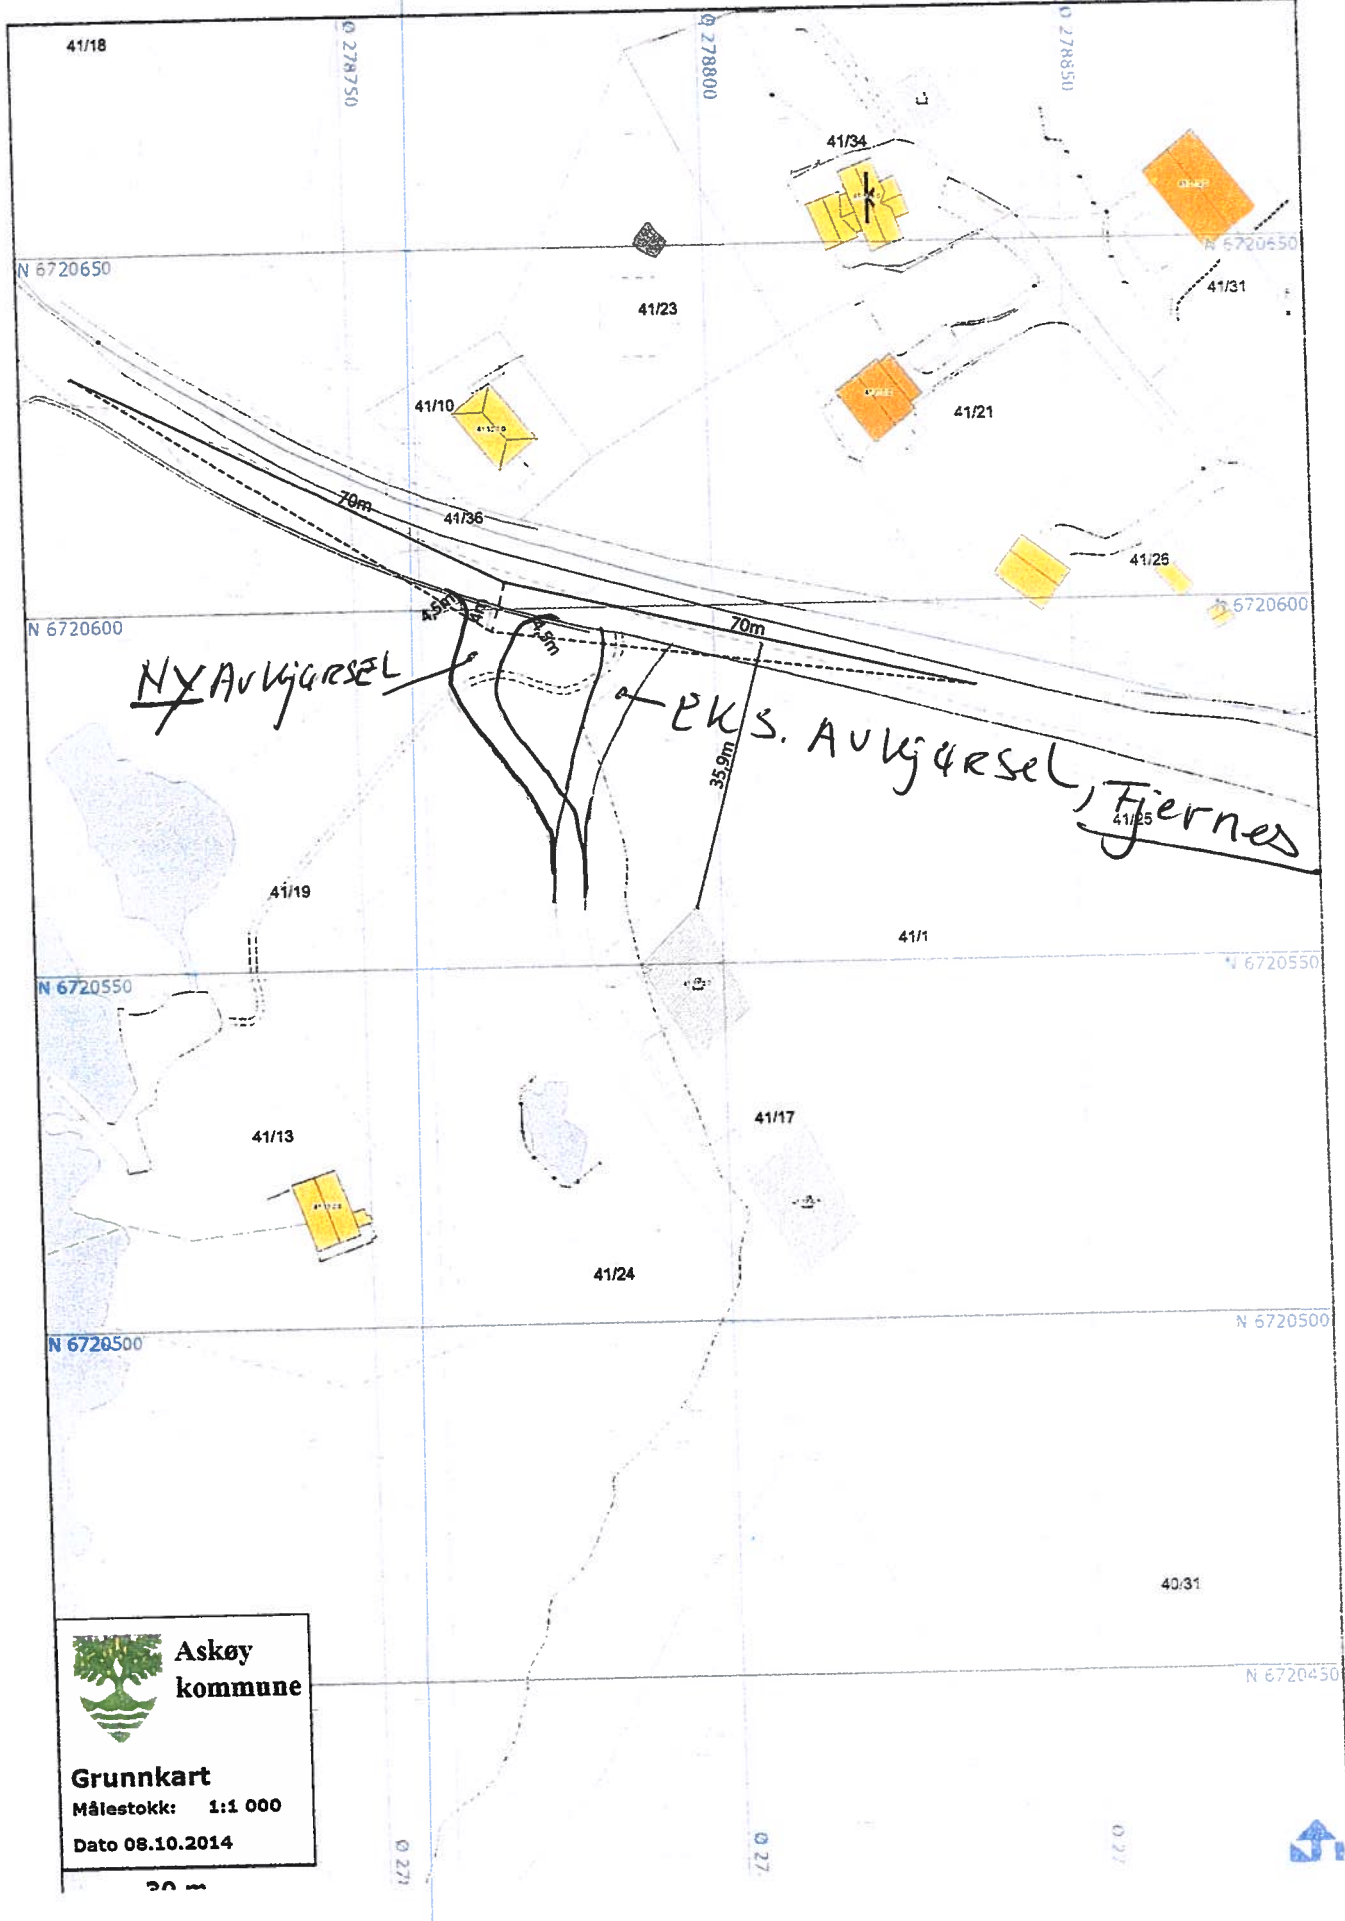

 Askøy  
kommune

**Grunnkart**  
Målestokk: 1:1 000  
Dato 08.10.2014



VEOL 1 s. 4 Av 4

