

Rv 557

STØYKOTER

— L_{den} = 55 dB
— L_{den} = 60 dB
— L_{den} = 65 dB

TEGNFORKLARING 0008 ver. 4.3

PLAN- OG BYGNINGSLOVEN (PBL) § 13 REGULERINGSGRANSE

BYGNINGSLOVEN (BLO) § 11-1

	(111)	Fyllingsdalens boligfelt	(111)
	(112)	Kjønnestrand boligfelt	(112)
	(113)	Bekkestadvann boligfelt	(113)
	(172)	Akersvoll boligfelt	(172)

OFF. TRANSPORTKORREKTURER

	(310)	Veiareal	(310)
	(316)	Annet trafikkareal	(316)
	(320)	Gang- og sykkelveg, fortløp	(320)

OFF. FRIKORREKTURER

	(400)	Frikorridor	(400)
	(420)	Furuveg	(420)

FAREOMRÅDER

	(340)	Faresone	(340)
--	-------	----------	-------

SPECIALKORREKTURER

	(010)	Fikseringslinje	(010)
	(021)	Kjønnestrand-båttleiligheter	(021)
	(042)	Fikseringslinje, over tunnel	(042)
	(060)	Bebyggelse av betong og utbygg	(060)

BAKGRUNN

	(011)	Ekkolodningslinje	(011)
--	-------	-------------------	-------

BERGEN KOMMUNE, Reguleringsplan med tilhørende bestemmelser for:
 Fyllingsdalen, Strømme gård, g.nr./b.nr 213,4 m.fl. og 2811,17 m.fl.
 STRØMME GÅRD - BOLIGFORMÅL, Plan nr 19590000

Saksbehandling i følge Plan- og bygningsloven


Beslutning	Dato	Planlagt dato	Bestemmelser dato
Planlagt utvalg	20.03.17	20.03.17	20.03.17
Planlagt utvalg, vedtak	23.04.16	11.03.20	06.05.16
Planlagt utvalg, for 1	29.06.17	29.06.17	06.05.17
Planlagt utvalg, for 2	12.02.11	26.11.10	06.05.11
Planlagt utvalg, vedtak	28.03.11	02.03.11	28.03.11
Planlagt utvalg, vedtak	29.06.11	02.03.11	28.03.11


Saksnummer: 200/195518

BERGEN KOMMUNE **CBO** **PLAN**

Det anbefales at planene utarbeides med bygningsloven § 11-1.

1922

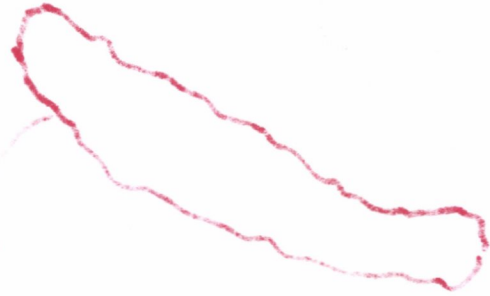

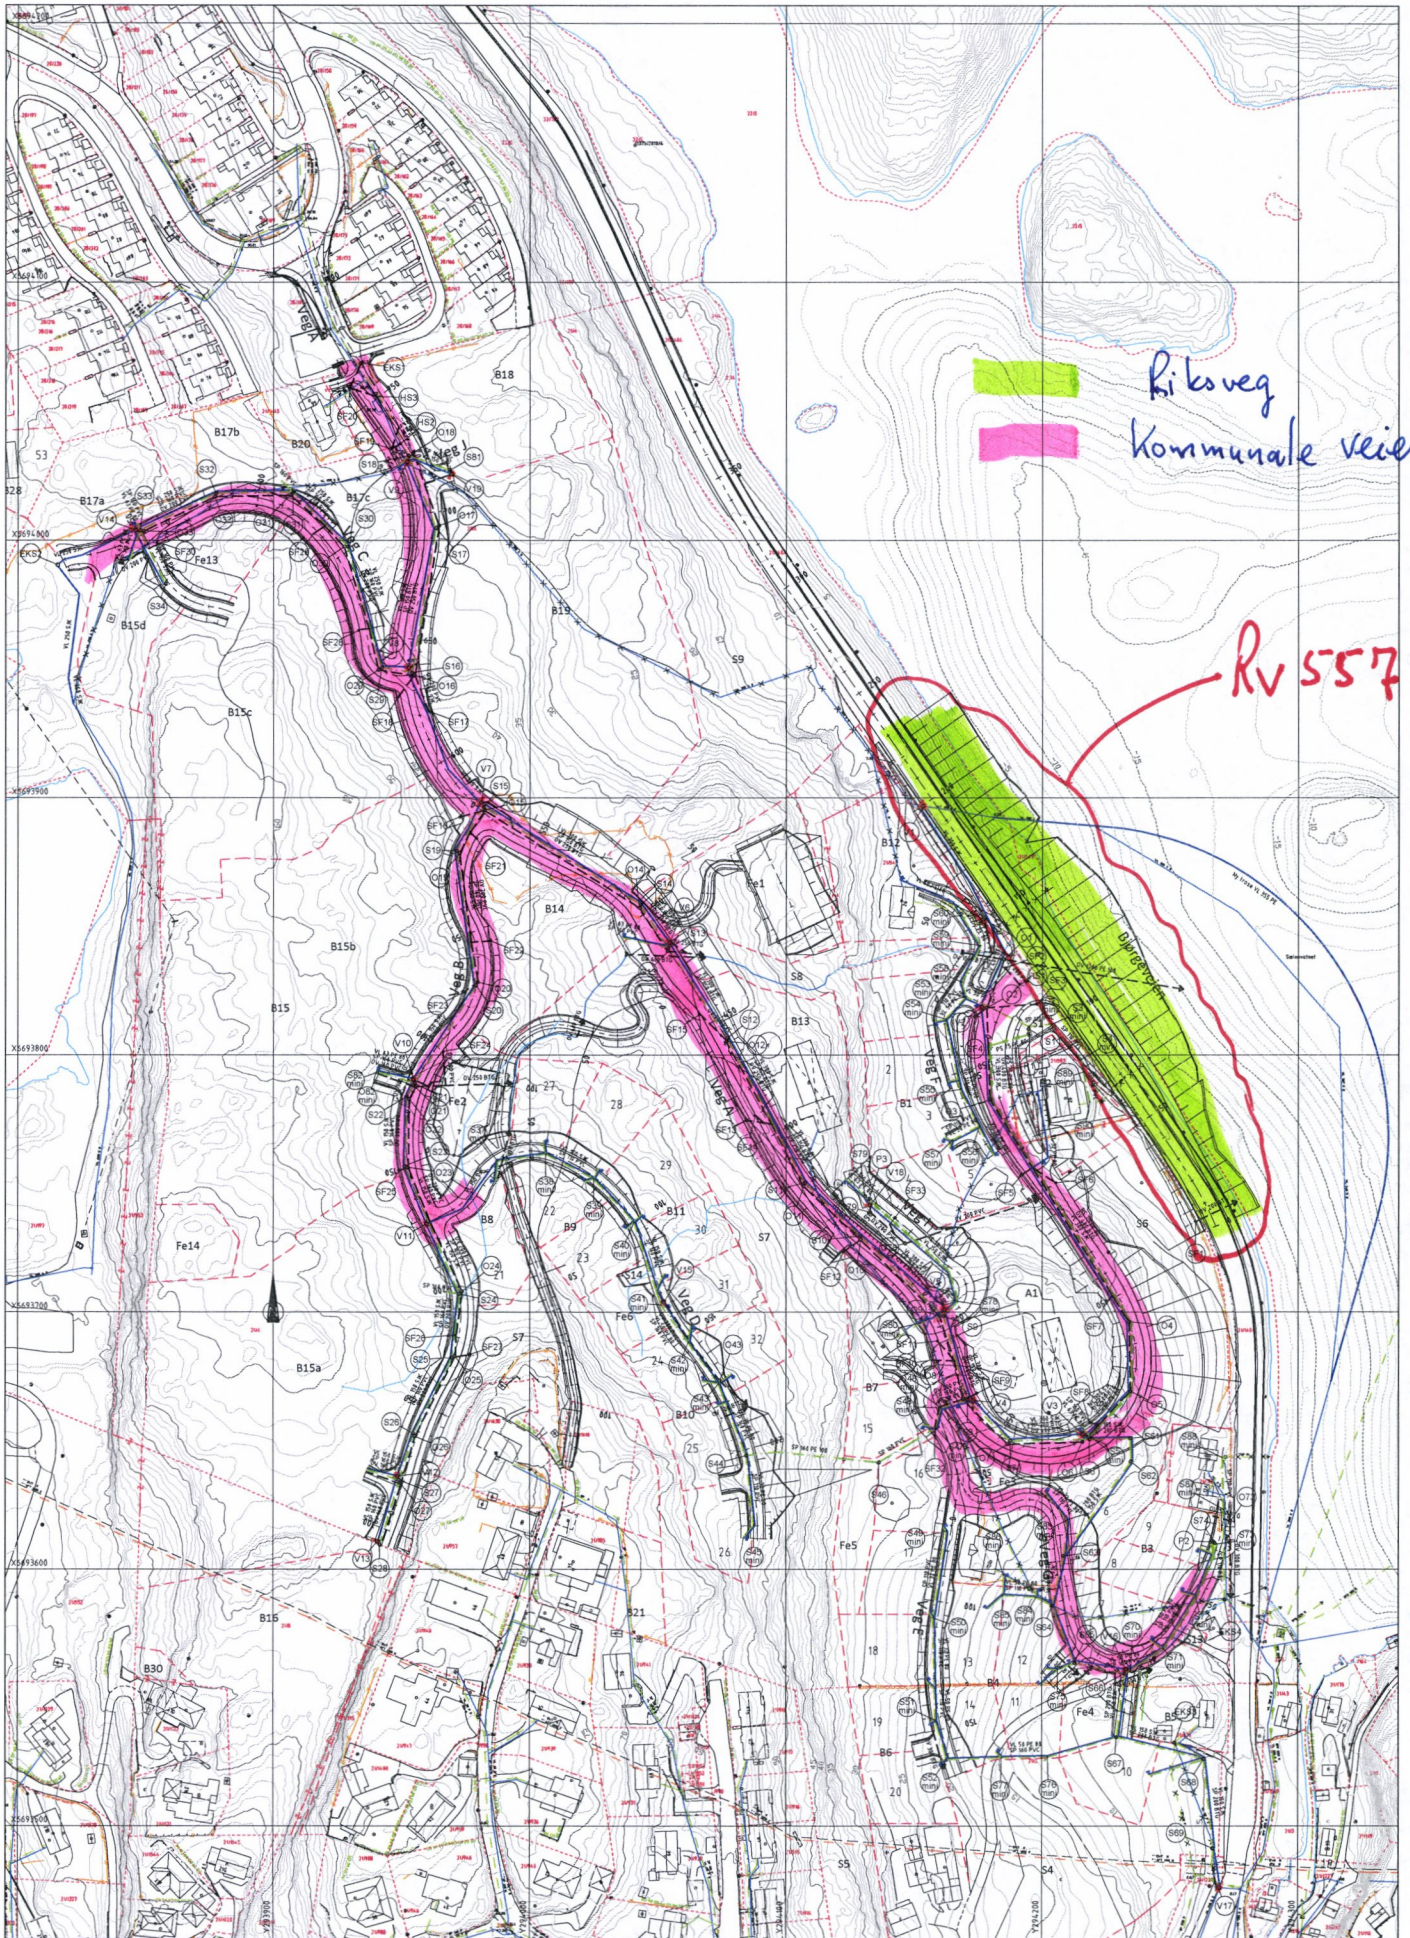

TEGNFORKLARING

Ekstisterende	Prosjektert	Ekstisterende	Prosjektert
Vannledning (VL)		Stakelum (S/O)	
Spillvannsledning (SP)		Minstakelum (S/O) mini	
Avløp felleledning (AF)		Vannledningskum m/brann- og stengeventil (V)	
Overvannsledning (OV)		Stappeplan på vannledning	
Pumpeledning spillvann (PS)		Sandfangskum m/kupperlist (SF)	
Ledning utgår		Sandfangskum m/kjellerlist (SF)	
		Hjelpesluk m/kupperlist (HS)	
		Bekkeninntak m/risl	
		Kjølekkumpumpestasjon (P)	

RAMMESØKNAD

Rev.	Dato	Sign.	Revisjonens gjelder
<p>VESTBO BOLIGOMRÅDE STRØMME GARD. Vann- og avløpsplan.</p>			
<p>Prosjekt: Arne Haugen VVA-prosjektering</p>			<p>Oppg. THF</p> <p>Værk. THF</p> <p>Dato: 28.02.13</p> <p>Skala: 1:1000(A1)</p> <p>Prosjekt: 3312</p> <p>Bladnr: 600</p>
<p>Forberedt: 78 0000 BENSCHKE. TEL: 08 58 82 80</p>			

10.2.7.

