

5

2011/48431-6  
362-1224

Statens Vegvesen Region Vest  
v/Per S. Nedkvitne  
Deres ref: 2011/148431

Liv Helvik Skjærven  
Beitevien 6D  
5019 Bergen

11.08.2014

**Etterlysning av svar på søknad om avkjørsel og parkeringsplass, og dispensasjon fra plankrav til bygging av brygge og naust på gnr. 196 bnr. 51**

Vi søker herved svar på søknad om avkjørsel og dispensasjon fra plankrav til bygging av brygge og naust datert den 14.februar 2012 (9.mars 2012 i Kvinnherad kommune). Vi håper på snarlig tilbakemelding, og senest innen 4 uker i samsvar med retningslinjer for behandling av avkjørsler. Vi minner om at det skal, i henhold til vegloven, gis foreløpig svar dersom en henvendelse ikke kan besvares i løpet av en måned etter den er mottatt.

I denne forbindelse ønsker vi å redegjøre på nytt for vårt prosjekt slik at en god og helhetlig vurdering kan fattes: Tomten ligger like ved Fv63 i Toftenvågen (Halsnøy) som har svært lav trafikkmengde, og 50 km/t som fartsgrense. Det er videre god sikt fra veien til avkjørselen fra begge sider (opp til 55-60 meter). Bygging av naust vil ikke gi dårligere sikt på veistrekningen på grunn av tomtens utforming og beliggenheten. En eventuell avkjørsel vil videre ikke sjenere trafikken på veien nevneverdig. Vi ser derfor ikke at vår avkjørsel skal påvirke hverken trafiksikkerhet eller vegens transportfunksjon.

Merk videre at området som er omsøkt er satt av til fritidsboliger (område F-15) i gjeldende kommunedelplan, vedtatt 25.09.2008. I dag består tomten av utfyllt steinmasse fra tidlig 90-tallet (se vedlagt bilde). Bygging av brygge og naust vil bety en positiv oppgradering av området som ellers er preget av næringsvirksomhet og lagring av materiell. Bygging av brygge og naust vil altså

være i samsvar med kommunens ønsker for området. Vi vil videre tilstrebe og tilrettelegge for en felles avkjørsel med eventuelt nye fritidsboliger på nabolomtene mot nord.

Båtplassen har vært i bruk siden den ble anskaffet i 1964, og fra 1993 i sin nåværende form. Bygging av brygge og naust vil ikke endre bruken av tomten i nevneverdig grad. En eventuell brygge vil ligge godt utenfor byggegrensen på 15m fra fylkeveien.

Vi håper på positivt svar, og i det minste en konstruktiv tilbakemelding på hvordan prosjektet kan komme videre.

Med vennlig hilsen

*Liv Helvik Sljærven*  
Liv Helvik Sljærven

**Kopi:** Halsnøy Trelast, Nordevågsvegen 6, 5454 Sæbøvik

**Vedlegg:** Ove siktsbilde sjøtomten. En eventuell brygge vil ligge godt utenfor byggegrensen på 15m til fylkesveien.





Statens vegvesen

Kvinnherad kommune	
09 MARS 2012	
Saksnr.: 08/1384	U.off.:
KOT	

**SØKNAD OM AVKØYRSLE/DISPENSASJON FRÅ BYGGJEGRENSE LANGS OFFENTLEG VEG**

Tiltakshaver: *Liv og Tolv Skjærven* Tlf. \_\_\_\_\_  
 Adresse: *Britaviien b D* Postadr. *5019 Bugen*  
 Ansvarleg søkjar/utførande: *Halsmyr Inelast 4/s* Tlf. *53474140*  
 Adresse: *Nordrevågsvegen 6* Postadr. *5454 Salpøvik*  
 Gnr. *196* Bnr. *51* Kommune: *Kvinnherad*  
 (Europa-/ Riks-/ Fylkesveg) *Fv 63* Stad: *Toftvåg*

Undersøk planstatus for eigedomen hjå kommunen

Kommuneplan (føremål) \_\_\_\_\_  
 Reguleringsplan  Nei  Ja Namn på planen \_\_\_\_\_

**SØKNAD OM AVKØYRSLE**

<input checked="" type="checkbox"/> Ny avkøyrslle	<input type="checkbox"/> Bustadeiningar antall.....stk
<input type="checkbox"/> Utvida bruk av eksisterande avkøyrslle	<input type="checkbox"/> Hytte antall.....stk
<input type="checkbox"/> Flytting av eksisterande avkøyrslle	<input type="checkbox"/> Industri/Næring
<input type="checkbox"/> Stenging	<input type="checkbox"/> Driftsavkøyrslle
<input type="checkbox"/> Anna føremål.....	<input type="checkbox"/> Andre

**SØKNAD OM DISPENSASJON FRÅ BYGGJEGRENSE (MÅ GRUNNGJEVAST)**

Kva funksjon får bygget (til dømes bustad, hytte m m?) *Narist*  
 Nybygg  Tilbygg   
 Avstand frå vegmidte til næraste kant av omsøkt byggverk *6,5* meter

Kart/skisse i målestokk 1:1000 skal leggjast ved søknaden. Kart kan ein få ved teknisk kontor i kommunen. Kartet/skissa skal syne tomte med bygget, avkøyrsla, snuareal og vegen inn på tomte.

**EVT. TILLEGGSOPPLYSNINGAR/GRUNNGJEVING**

---

---

---


---

---

*Toftvåg* den *14/3* 20*12*  
*Eivind Toft*  
 underskrift

Postadresse: Statens vegvesen  
 Region vest  
 Askedalen 4  
 6963 Leikanger

E-post: firmapost-vest@vegvesen.no  
 Telefonnr: 815 44 010  
 Telefaks: 57 65 59 86

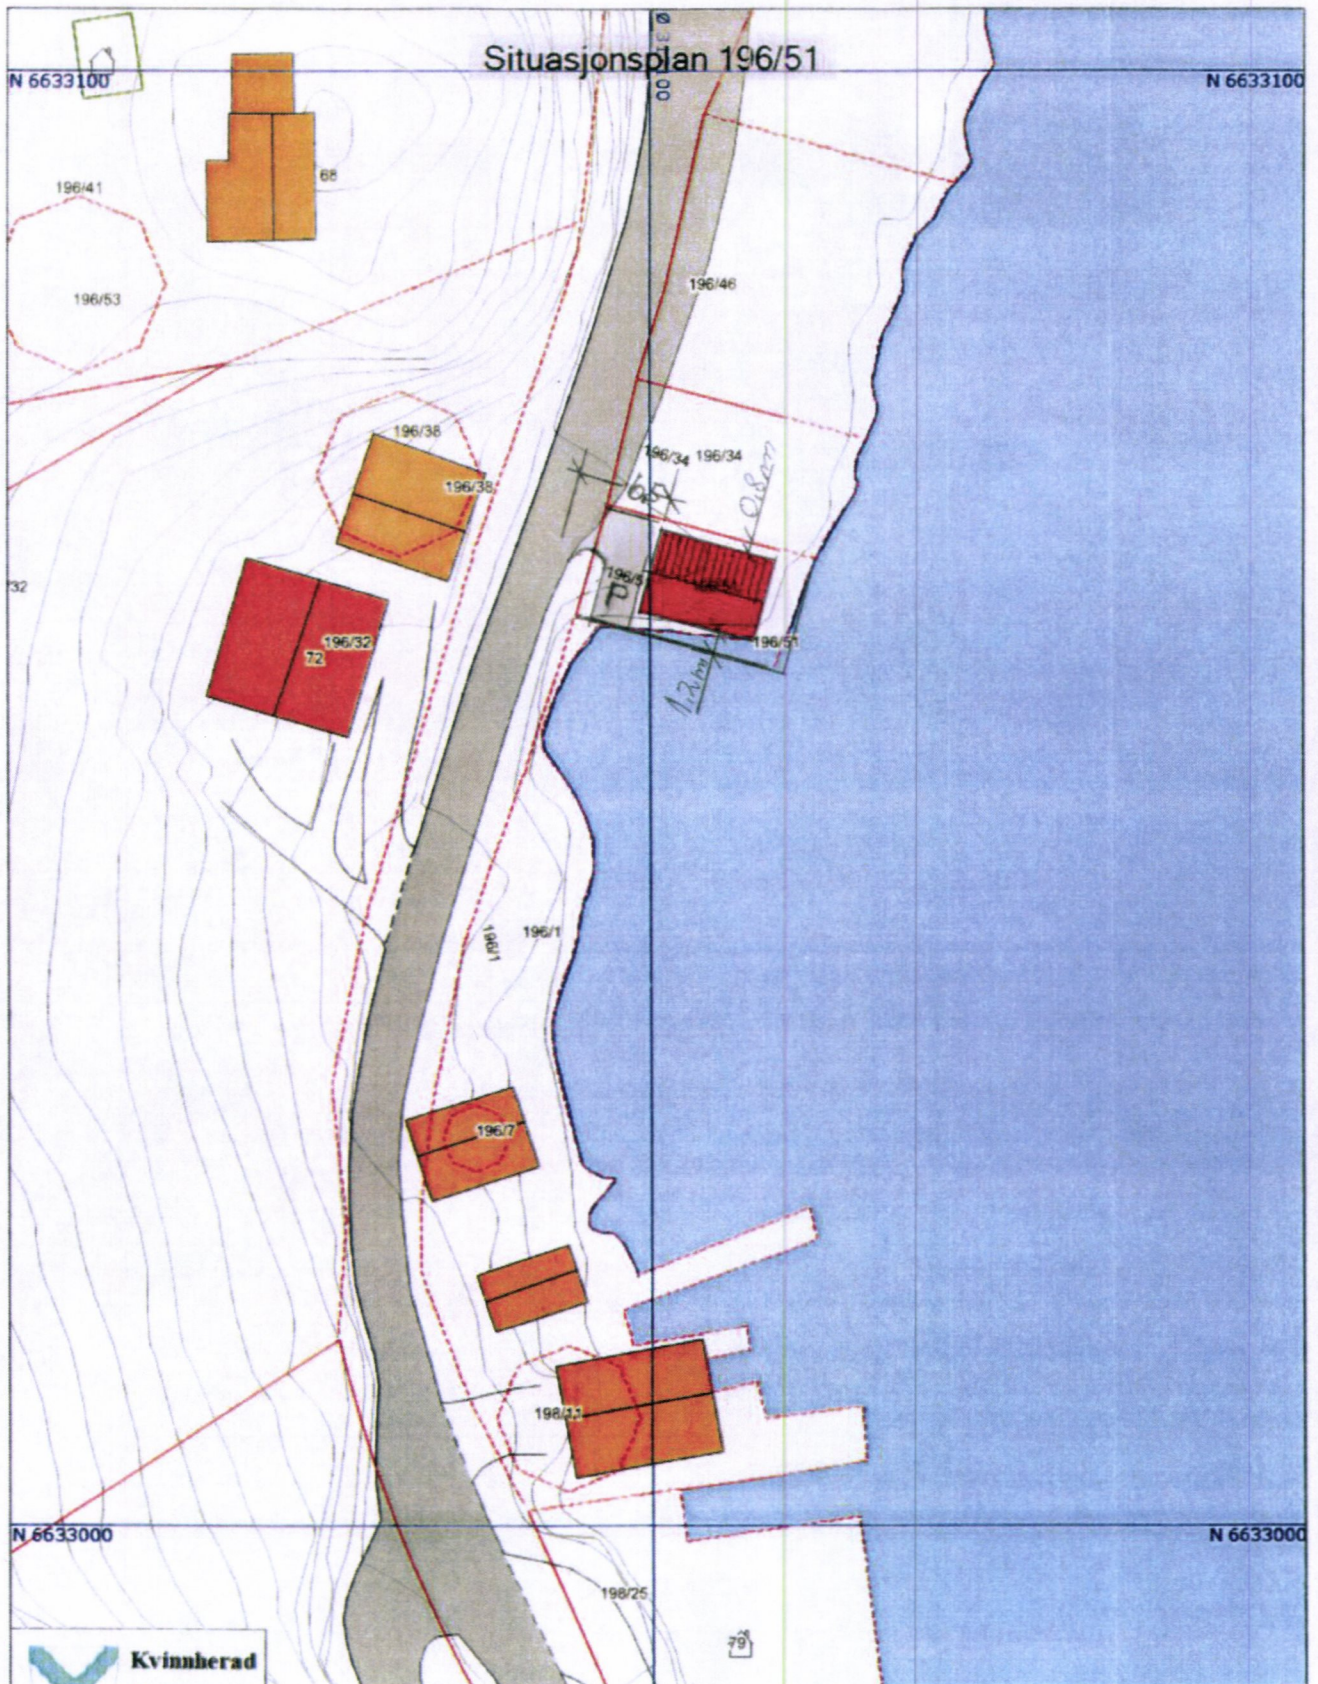

 **Kvinherad kommune**

**Grunnkart**  
Målestokk: 1:500  
Dato 05.03.2012

 10 m

Me  
Kor  
19

### SITUASJONSPLAN

Avkøyrsløse og parkering i samband med oppføring av naust på gnr. 196 bnr. 51.  
Tiltakshavare: Liv og Rolf Skjærven  
Beiteveien 6d  
5019 Bergen

M 1:500

