

AVTALE
OM RETT TIL Å DISPONERE VAKTROM OG TOALETTER
PÅ GNR. 166, BNR. 955, SNR. 1 I BERGEN KOMMUNE

mellom

Bystasjonen AS, org.nr. 993 901 814
c/o Hordaland fylkeskommune, Egedomsseksjonen
Postboks 7900
5020 Bergen

og

Bergen Storsenter ANS, org.nr. 941 611 958
Postboks 489 Sentrum
0105 Oslo


1. Bystasjonen AS er eier av seksjon 1 og Bergen Storsenter ANS er eier av seksjon 3 i Eierseksjonssameiet Strømgaten 8, gnr. 166, bnr. 955 i Bergen kommune.
2. Vaktrom 02 ved inngang til gangtunnel fra Bergen Storsenter og toaletter i gangtunnelen U2, tilhørende seksjon 1, er ikke lenger i bruk. Rommene er markert med gul ramme på vedlagte tegning datert 01.04.87.
3. Bergen Storsenter ANS gis rett til å disponere vaktrommet og toalettene til lagerrom.
4. Bergen Storsenter ANS skal ikke betale vederlag for bruken, men skal betale evt. offentlige avgifter, strøm og vann samt ha ansvaret for indre vedlikehold og renhold av rommene. Bystasjonen AS skal ikke ha merkostnader som følge av bruken.
5. Forandring i eller av rommene kan ikke skje uten at det er gitt skriftlig forhåndssamtykke fra Bystasjonen AS. Evt. forbedringer av rommene tilfaller Bystasjonen AS vederlagsfritt.
6. Bergen Storsenter ANS må holde egne interesser forsikret.
7. Begge parter kan si opp denne avtalen med 6 mnd. varsel og uten krav til saklig grunn.
8. Ved tilbakelevering av rommene skal disse være ryddet, rengjort og i samme stand som da de ble tatt i bruk, med unntak av forringelse som skyldes alminnelig slitasje og elde.


Avtalen m/tegning er opprettet i to eksemplarer, der hver av partene beholder ett eksemplar.

Bergen, den

Bystasjonen AS

Bergen Storsenter ANS

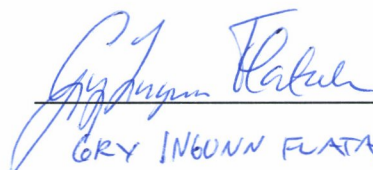

GRY INGVAUN FLATAUSK

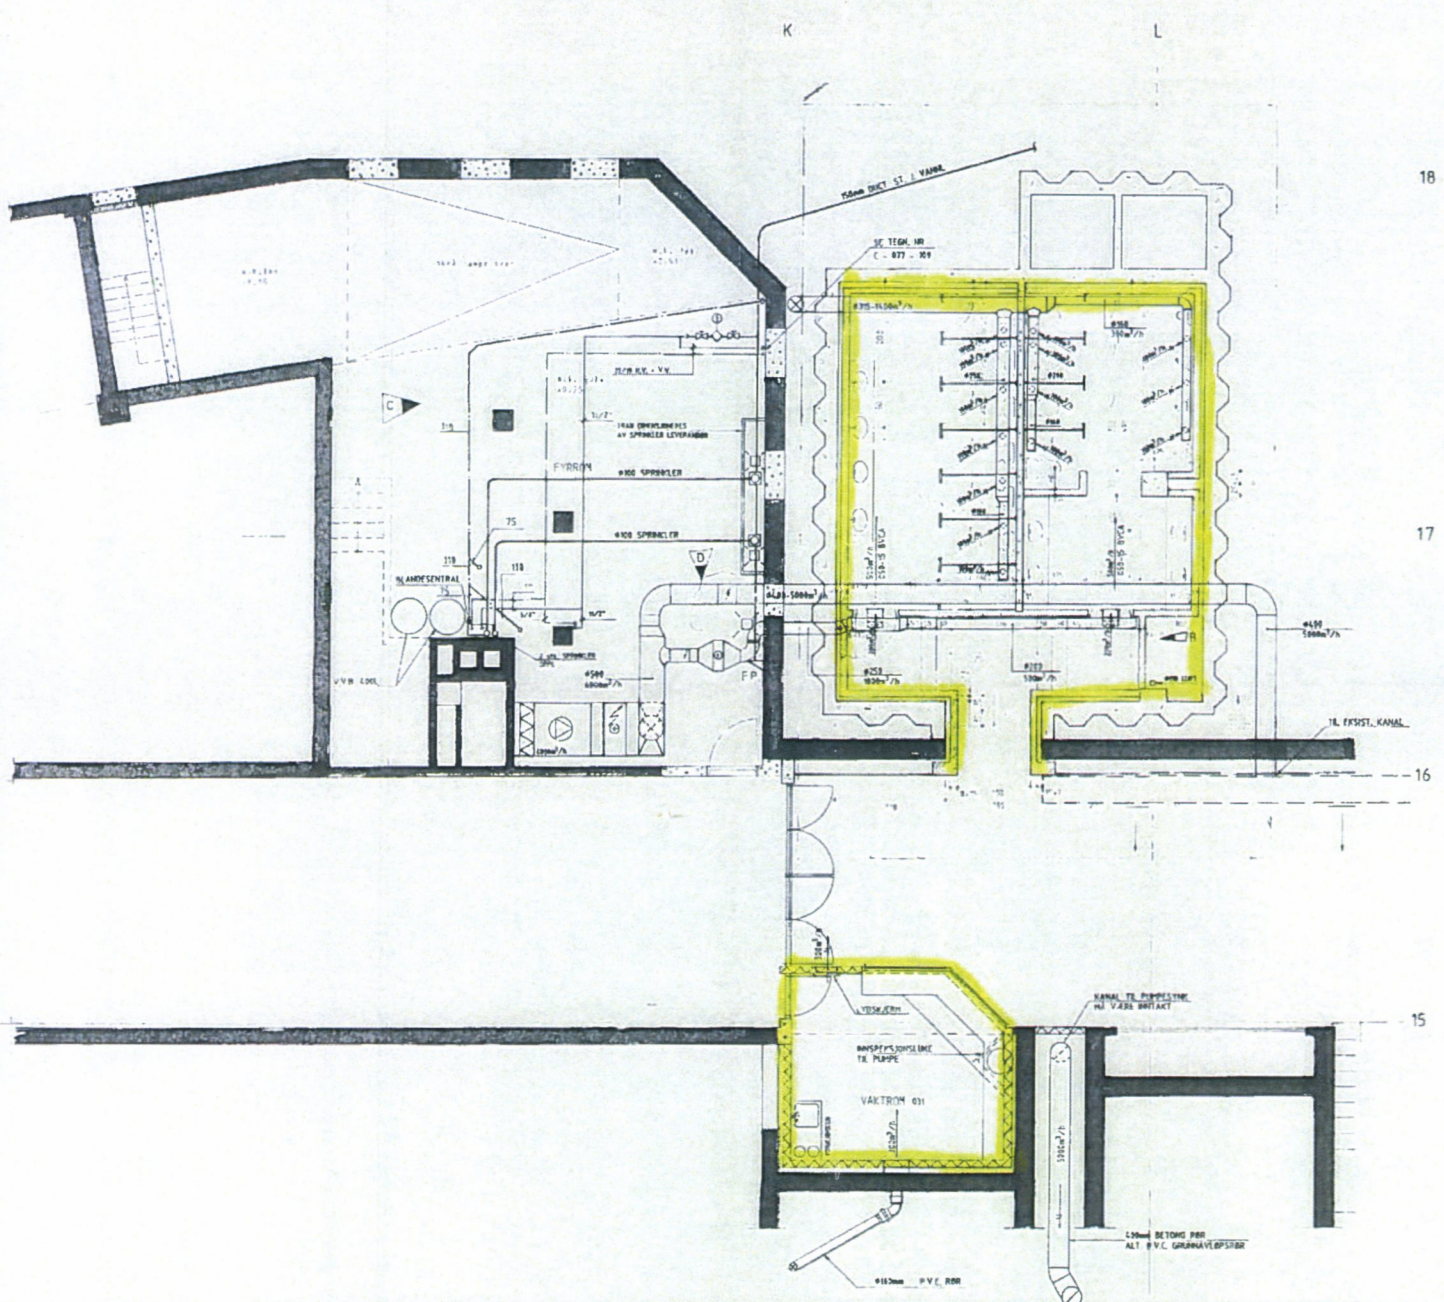

BYSTASJONEN	
FYRROM, TOALETT OG VAKTRUM	
PLAN	
MASTAB 1:50	16.09.86
TEGNER A	253 501 B
TOTALENTRPREISE ved ARNE SANDE A S	
Tilgjengelighet: Høsten 1986	
Tilgjengelighet: Høsten 1986	

ARBEIDSTEGNING

D	SPRINK	80-01-K	B
C	AVLØPSELE	83-12-18	B3
B	KANALER ENDRET	05 05 87	L.A.
A	TÅLLETSKANAL ENDRET	10 06 87	L.A.
BYD	ENKELTVEGEN DUKLETT		

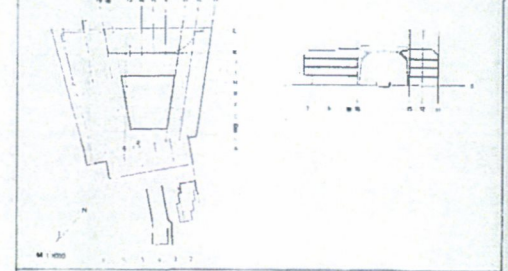

BYSTASJONEN

VENTILASJON / SANITÆR			
FYRROM, TOALETTAVD., VAKTRUM			
MASTAB 1:50	16.09.86	TEGNER V	BYD NR. C - 077 - 111 D
TEGNER A	L.A.		
TOTALENTRPREISE ved ARNE SANDE A S			
Forsikringsnummer: 1146 5001 Bergen TF 22 78 18			
As Norsk Viftefabrikk			