

TEGNFORKLARING

- AREALFORMAL** (PBL §12-5)
- BEBYGGELSE OG ANLEGG** (PBL §12-5 nr. 1)
- BV Bevertning (1330)
 - UT Uteoppholdsareal (1600)
 - B/F/K Boligforreining/kontor (1802)

- GRØNNSTRUKTUR** (PBL §12-5 nr. 3)
- FO Frømråde (3040)

SOSI ver. 4.5

JURIDISKE TEKSTER, LINJE- OG PUNKTSYMBOLER


(JF, REGULERINGSBESTEMMELSENE)

- Illustrasjon av planens begrensning (vst. 1m utenfor juridisk planegrensning)
 Rp-Grensne sammentaller med Rp-formalGrensne
- FormalGrensne (Rp-FormalGrensne)
 - Bestemmelisegrensne /Område (Rp-Bestemmelisegrensne)
 - EiendomsGrensne som skal oppheves (1204)
 - ByggeGrensne (1211)
 - Bebyggelse som forutsettes fjernet (1215)
 - Målelinje / avstandslinje (1259)
 - Regulert kotehøyde (Rp-Askrift)
 - Offentlig arealformal
 - Felles arealformal

BASISKART

- EiendomsGrensne
- Eksisterende bebyggelse
- Godkjent tiltak

Geodetisk grunnlag: UTM32_Euref 89
 Geodetisk høydegrunnlag: NN1954
 Siste uttaksdato basiskart: 24.09.13
 Ekvidistanse: 1m
 Kartmålestokk: 1:500 ved arkformat A2

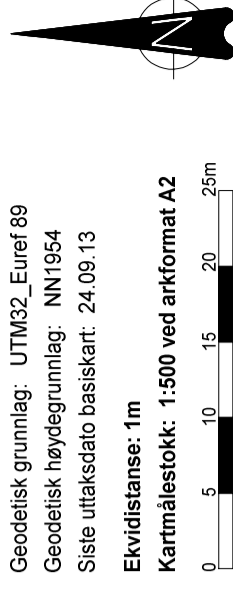

Reguleringsplan, detaljregulering med tilhørende bestemmelser for:
BERGEN KOMMUNE, Bergenhus, gnr. 163, bnr. 20 mfl.
Mølleneset, felt B1
Nasjonal arealplanID 1201_62740000

Saksbehandling i følge plan- og bygningsloven

Saksgang	Dato	Plankart datert	Bestemmelser datert
Planoppstart kunnngjort	11.09.12		
Beslutning, offentlig ettersyn	21.03.13	12.03.13	12.03.13
Offentlig ettersyn, fra - til	07.04.13 - 21.05.13	12.03.13	12.03.13
Komiteens innstilling	dd.mm.åå	dd.mm.åå	dd.mm.åå
Bystyrets vedtak	dd.mm.åå	dd.mm.åå	dd.mm.åå
Planvedtak kunnngjort	dd.mm.åå	dd.mm.åå	dd.mm.åå

PLANFORSLAG

Forslagsstiller:	Utarbeidet av:	Bergen kommunes saksnummer	201211939
Mølleneset AS	opus	Siste revisjonsdato plankart	05.12.2013

Det bekreftes at plankartet er i samsvar med bystyret sitt vedtak.

Seksjonsleder