

HOH.

100

90

80

70

60

50

40


30

20

10

0

-10

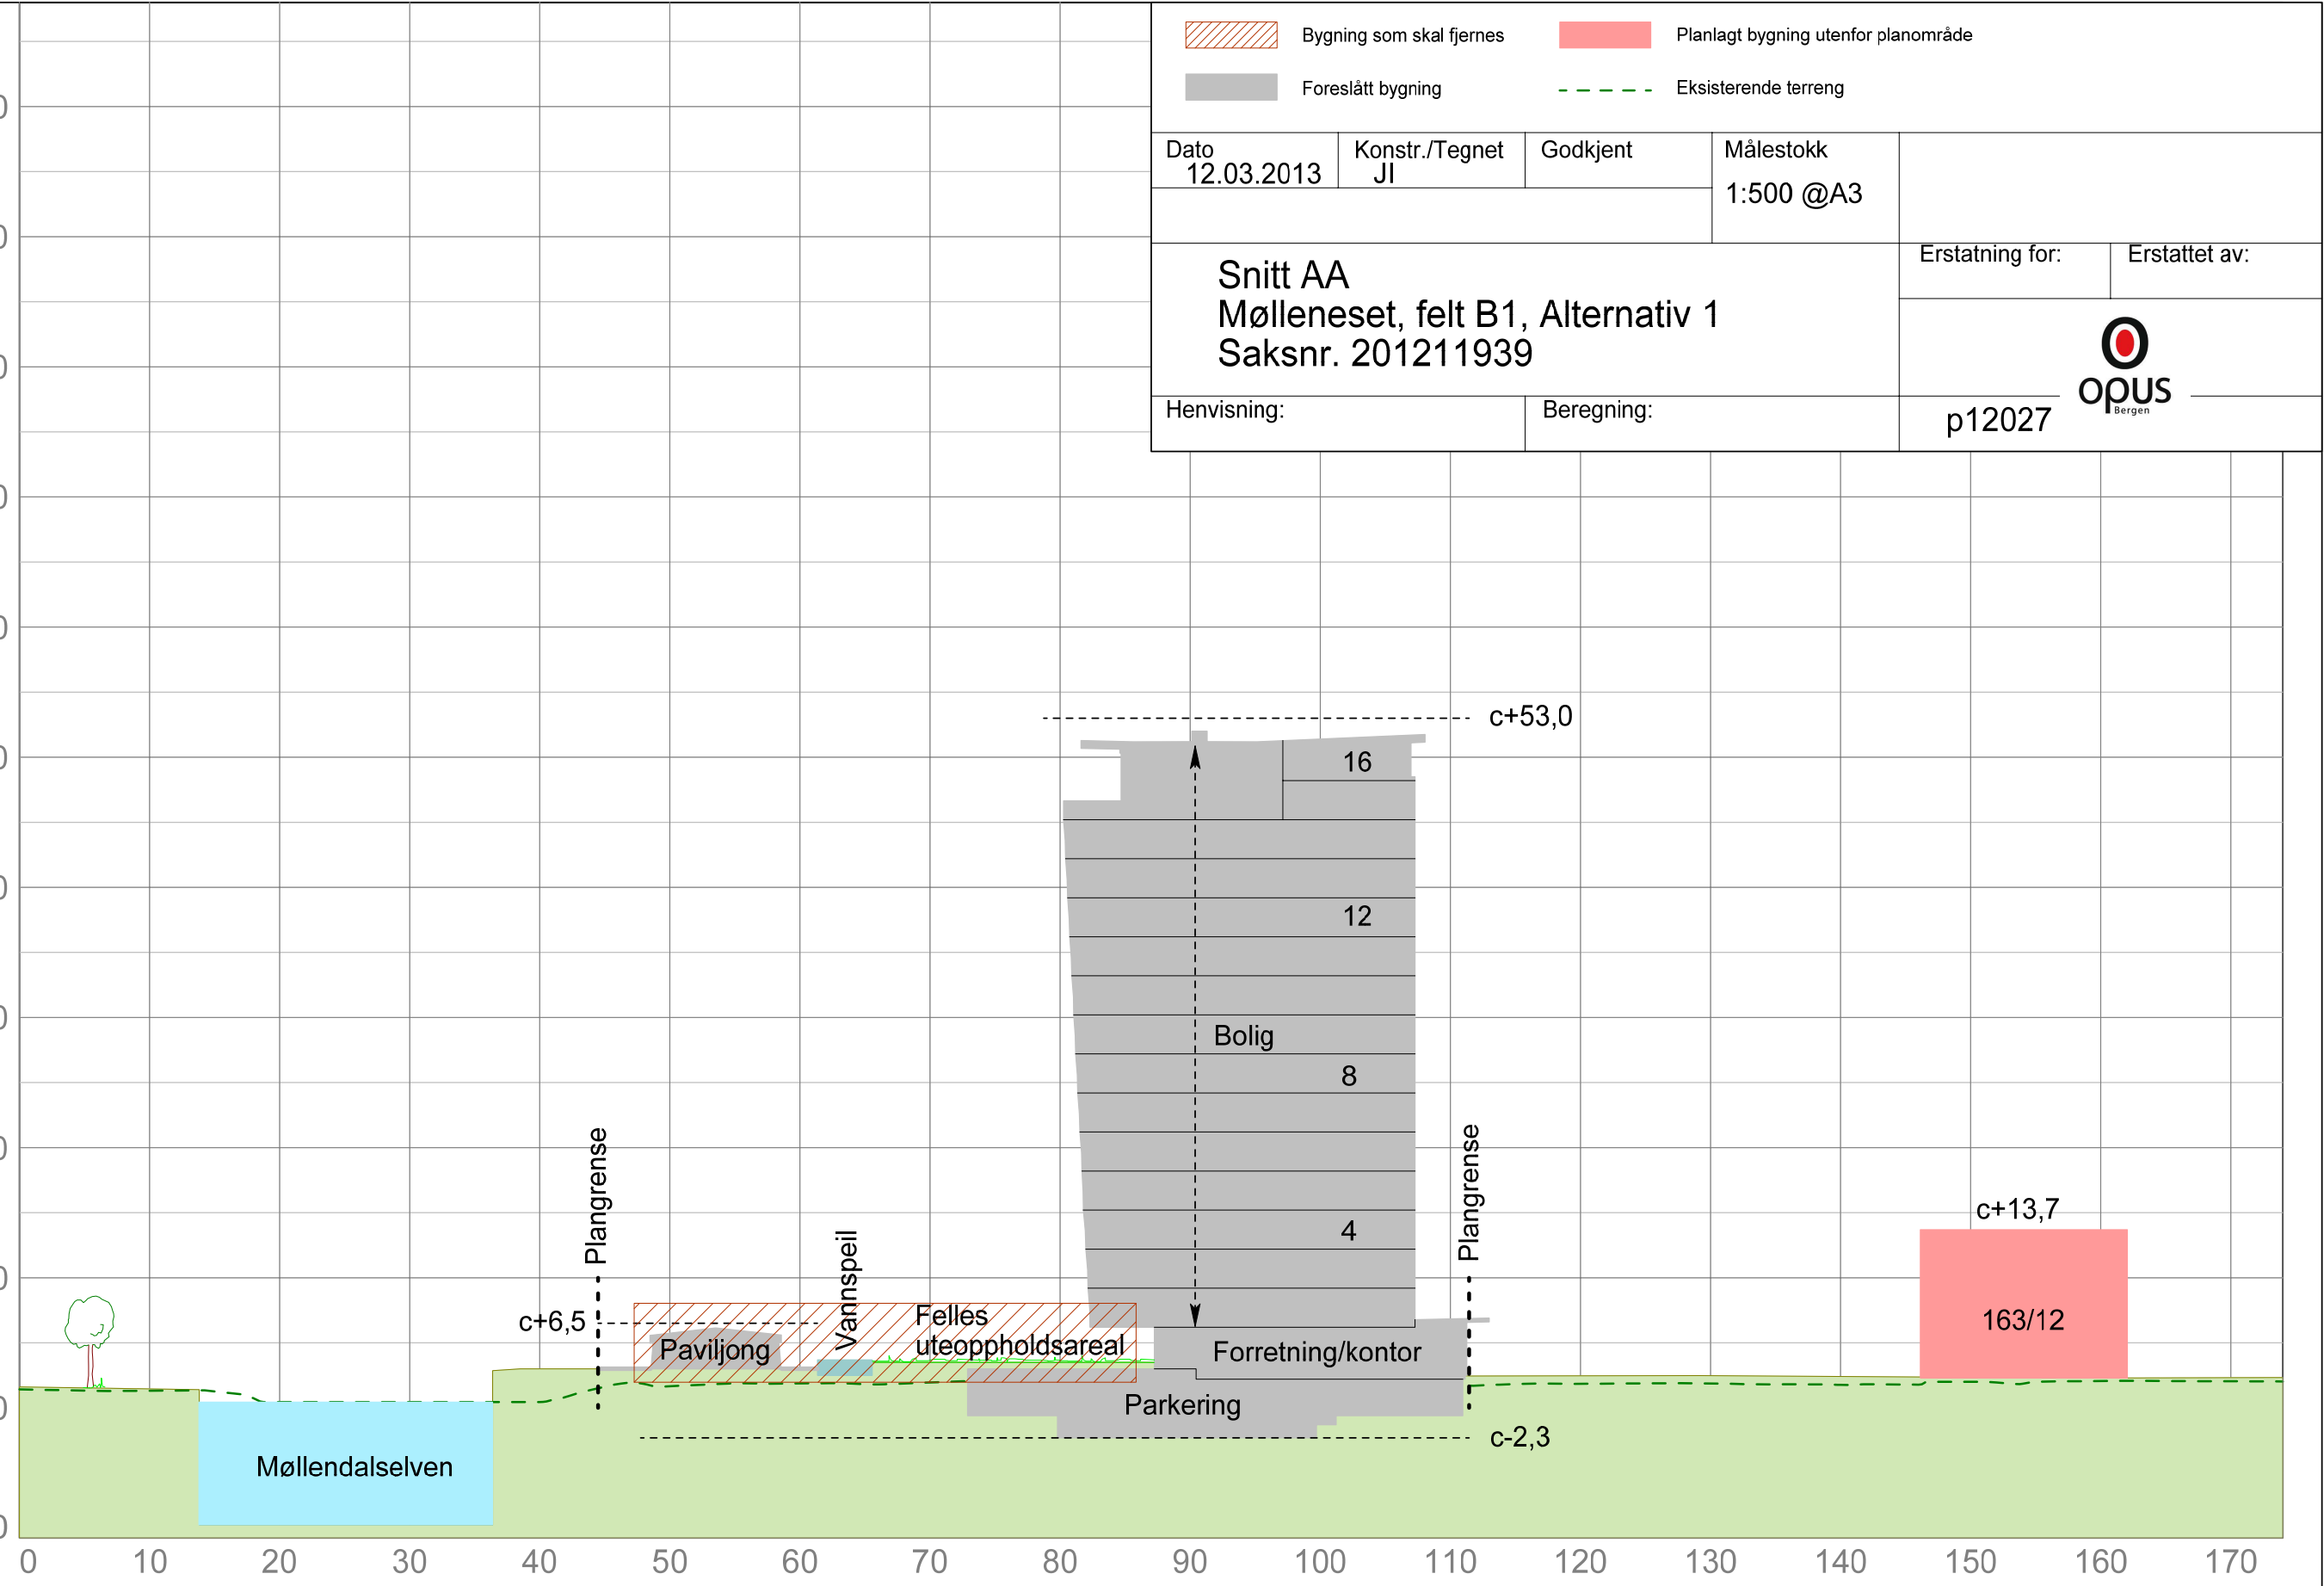

Bygning som skal fjernes	Planlagt bygning utenfor planområde		
Foreslått bygning	Eksisterende terreng		
Dato 12.03.2013	Konstr./Tegnet JI	Godkjent	Målestokk 1:500 @A3
Snitt AA Mølleneset, felt B1, Alternativ 1 Saksnr. 201211939			Erstatning for: Erstattet av:
Henvisning:	Beregning:	p12027	

PROFIL NR.	0.00																			
TERRENG H.	1.42	1.32	0.45	0.45	0.45	1.66	1.88	1.95	2.03	2.22	1.95	1.94	1.85	1.87	1.77	2.00	2.06	2.04	2.03	