HOH.

Bygning som skal fjernes
Planlagt bygning utenfor planområde
Foreslått bygning
Eksisterende terreng

Dato	Konstr./Tegnet	Godkjent	Målestokk
12.03.2013	JI		1:500@A3

Snitt CC
Mølleneset, felt B1, Alternativ 1
Saksnr. 201211939

Erstatning for:	Erstattet av:

Henvisning:
Beregning:

p12027

opus Bergen

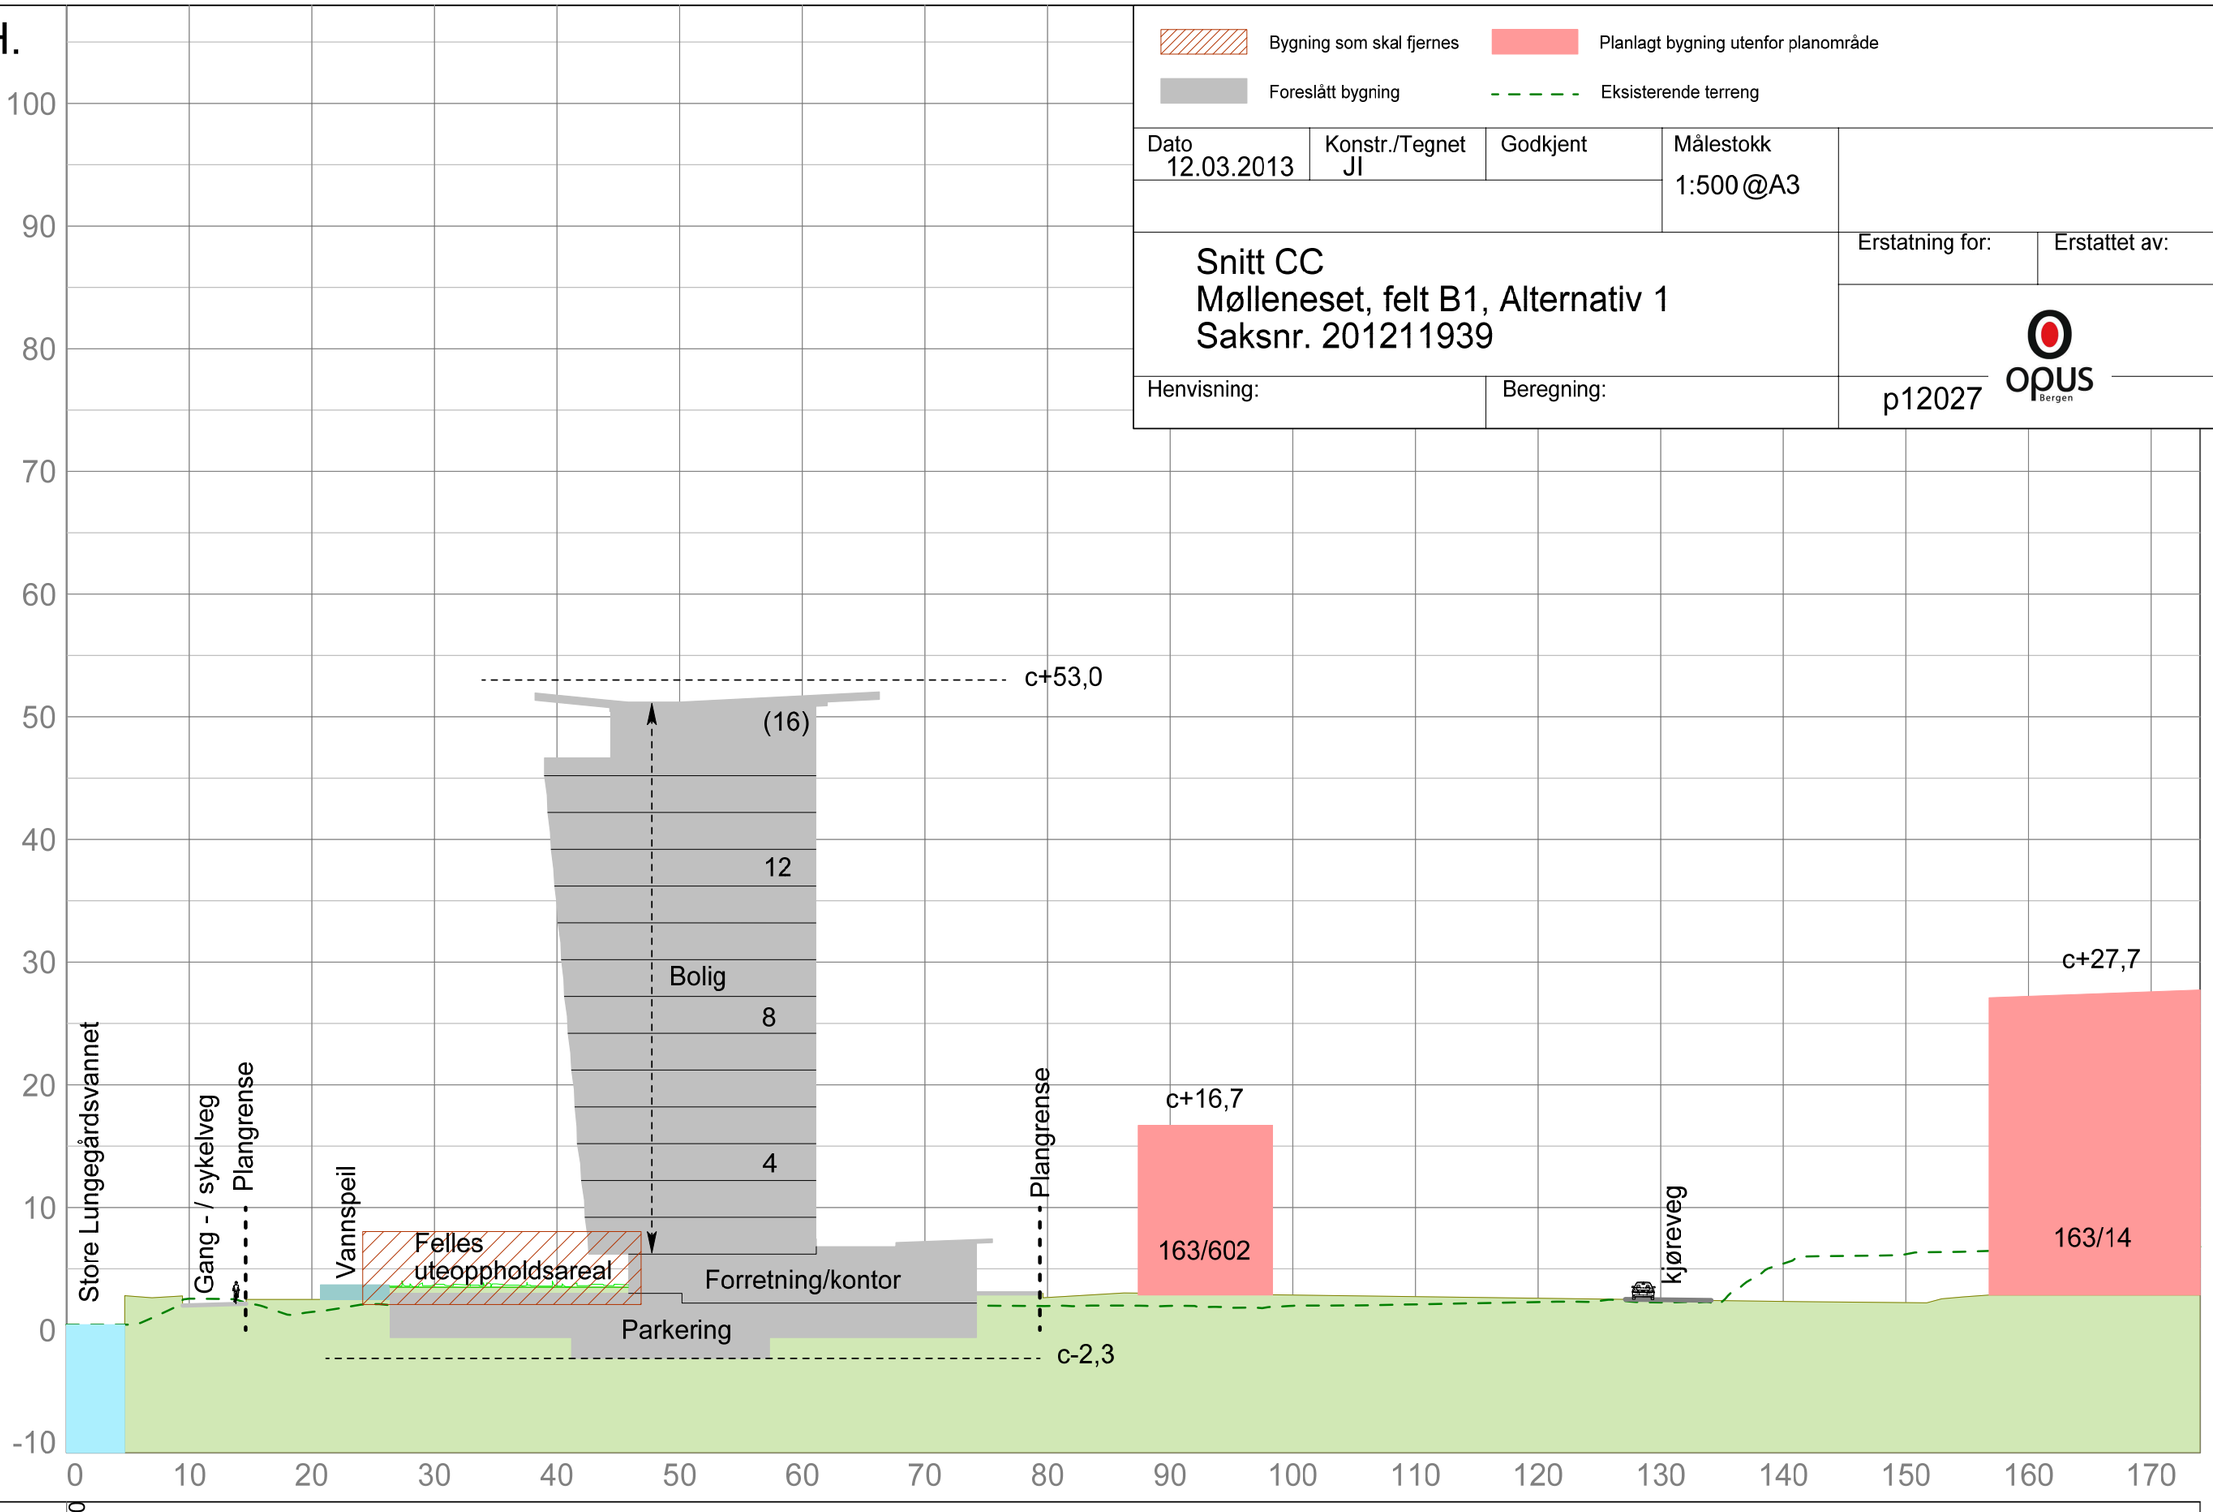

PROFIL NR.	0.00																
TERRENG H.	0.45	2.57	1.48	1.88	2.05	2.21	2.11	2.02	1.97	1.98	1.99	2.10	2.29	2.26	5.43	6.19	6.54	6.70	6.80