Bygning som skal fjernes	Eksisterende bygning
Foreslått bygning	Eksisterende terreng

Dato	Konstr./Tegnet	Godkjent	Målestokk
12.03.2013	JI		1:500 @A3

Snitt DD
Mølleneset, felt B1, Alternativ 1
Saksnr. 201211939

Erstatning for:

Erstattet av:

Henvisning:

Beregning:

p12027

opus Bergen

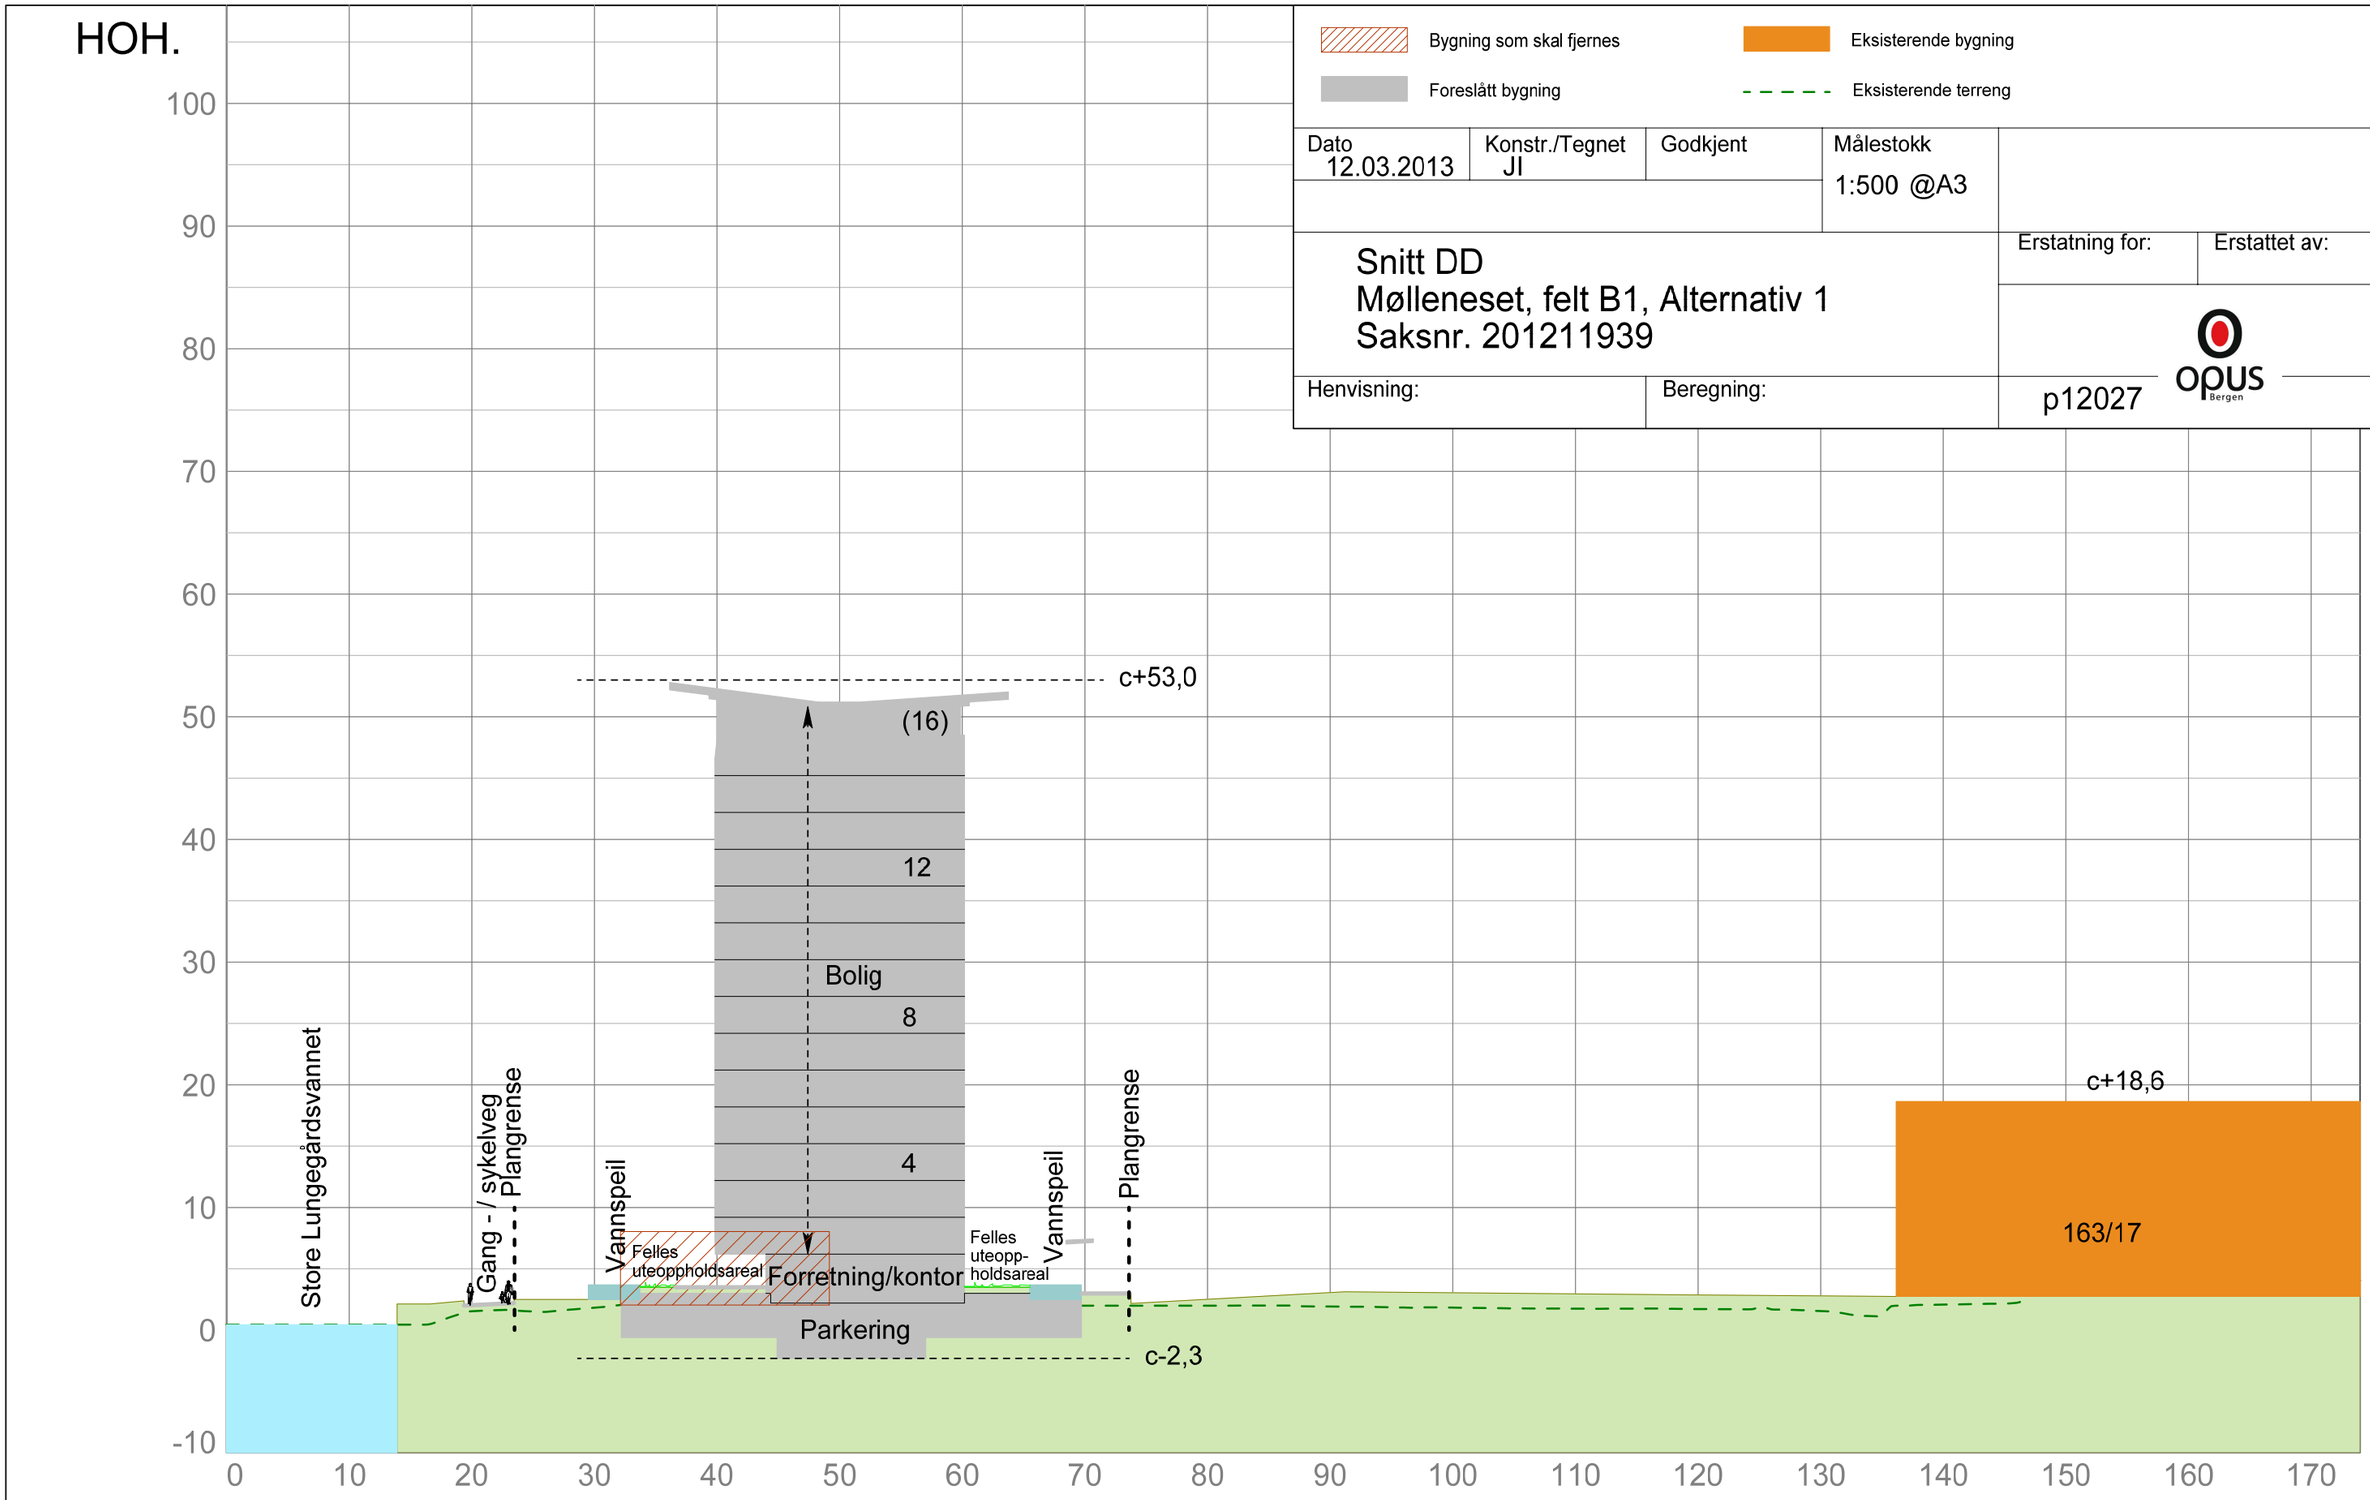

PROFIL NR.	0.00																		
TERRENG H.	0.45	0.45	1.54	1.83	2.06	1.99	2.11	2.00	2.00	1.92	1.84	1.75	1.72	1.55	2.08	2.94	3.21	3.72	4.05