

TILLEGG TIL AVTALE AV 20.10.2014  
OM RETT TIL Å DISPONERE VAKTROM OG TOALETTER  
PÅ GNR. 166, BNR. 955, SNR. 1 I BERGEN KOMMUNE

mellom

**Bystasjonen AS**, org.nr. 993 901 814  
c/o Hordaland fylkeskommune, Egedomsseksjonen  
Postboks 7900  
5020 Bergen

og

**Bergen Storsenter ANS**, org.nr. 941 611 958  
Postboks 489 Sentrum  
0105 Oslo

1. Bergen Storsenter ANS gis rett til å sette inn en ny dør til vaktrom 02 som vist på vedlagte tegning.
2. Bystasjonen AS skal ikke ha merkostnader som følge av endringen. Bergen Storsenter ANS skal således dekke alle utgifter med ny dør og innsettingen av denne, samt ha ansvaret for vedlikehold og evt. senere utskifting av døren.
3. Ved fraflytting av vaktrom og toaletter ved opphør av avtalen datert 20.10.2014 kan Bystasjonen AS enten kreve at
  - a) endringen mht. døren tilfaller Bystasjonen AS vederlagsfritt eller at
  - b) Bergen Storsenter ANS tilbakefører veggen på vaktrommet slik den var før døren ble innsatt, slik at alle spor etter døren fjernes.


Tilleggsavtalen m/tegning er opprettet i to eksemplarer, der hver av partene beholder ett eksemplar.

Bergen, den 03.03.2015

Bystasjonen AS

  
daglig leder


Bergen Storsenter ANS



<b>BYSTASJONEN</b>	
TRINER, DØR OG TRINSD	
PLAN	A 253 501 B
TOTALHØYDE OG ANNE SANDE A 8	
TRINER, DØR OG TRINSD	
-IV	

**ARBEIDSTEGNING**

<b>BYSTASJONEN</b>	
VENTILASJON / SANITÆR	
FYRROM, TOILETTAVD, VAKTRUM	
Skala 1:50	V C - 077 - 111 D
TOTALHØYDE OG ANNE SANDE A 5	
TRINER, DØR OG TRINSD	
-IV	

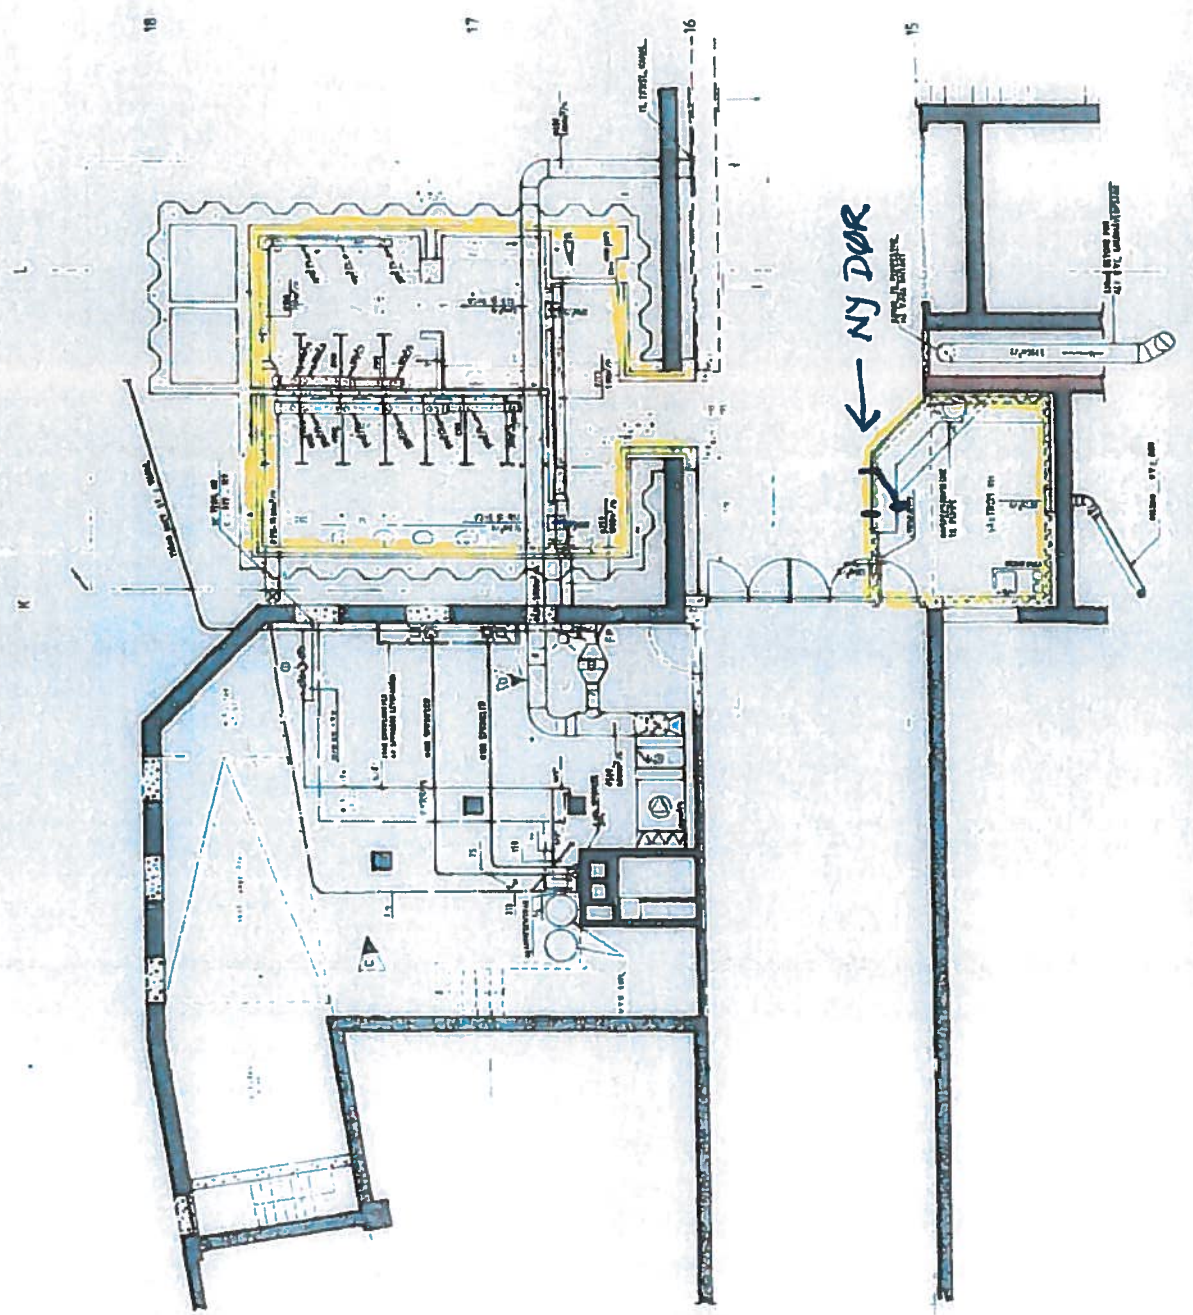

ACA

PK