



BERGEN KOMMUNE

BASISKART

Byrådsavdeling for finans, konkurranse og omstilling


Bergen kommunale bygg

Målestokk 1:500

Dato: 15.11.2011

Gnr/Bnr/Fnr: 166/990/0

Adresse:

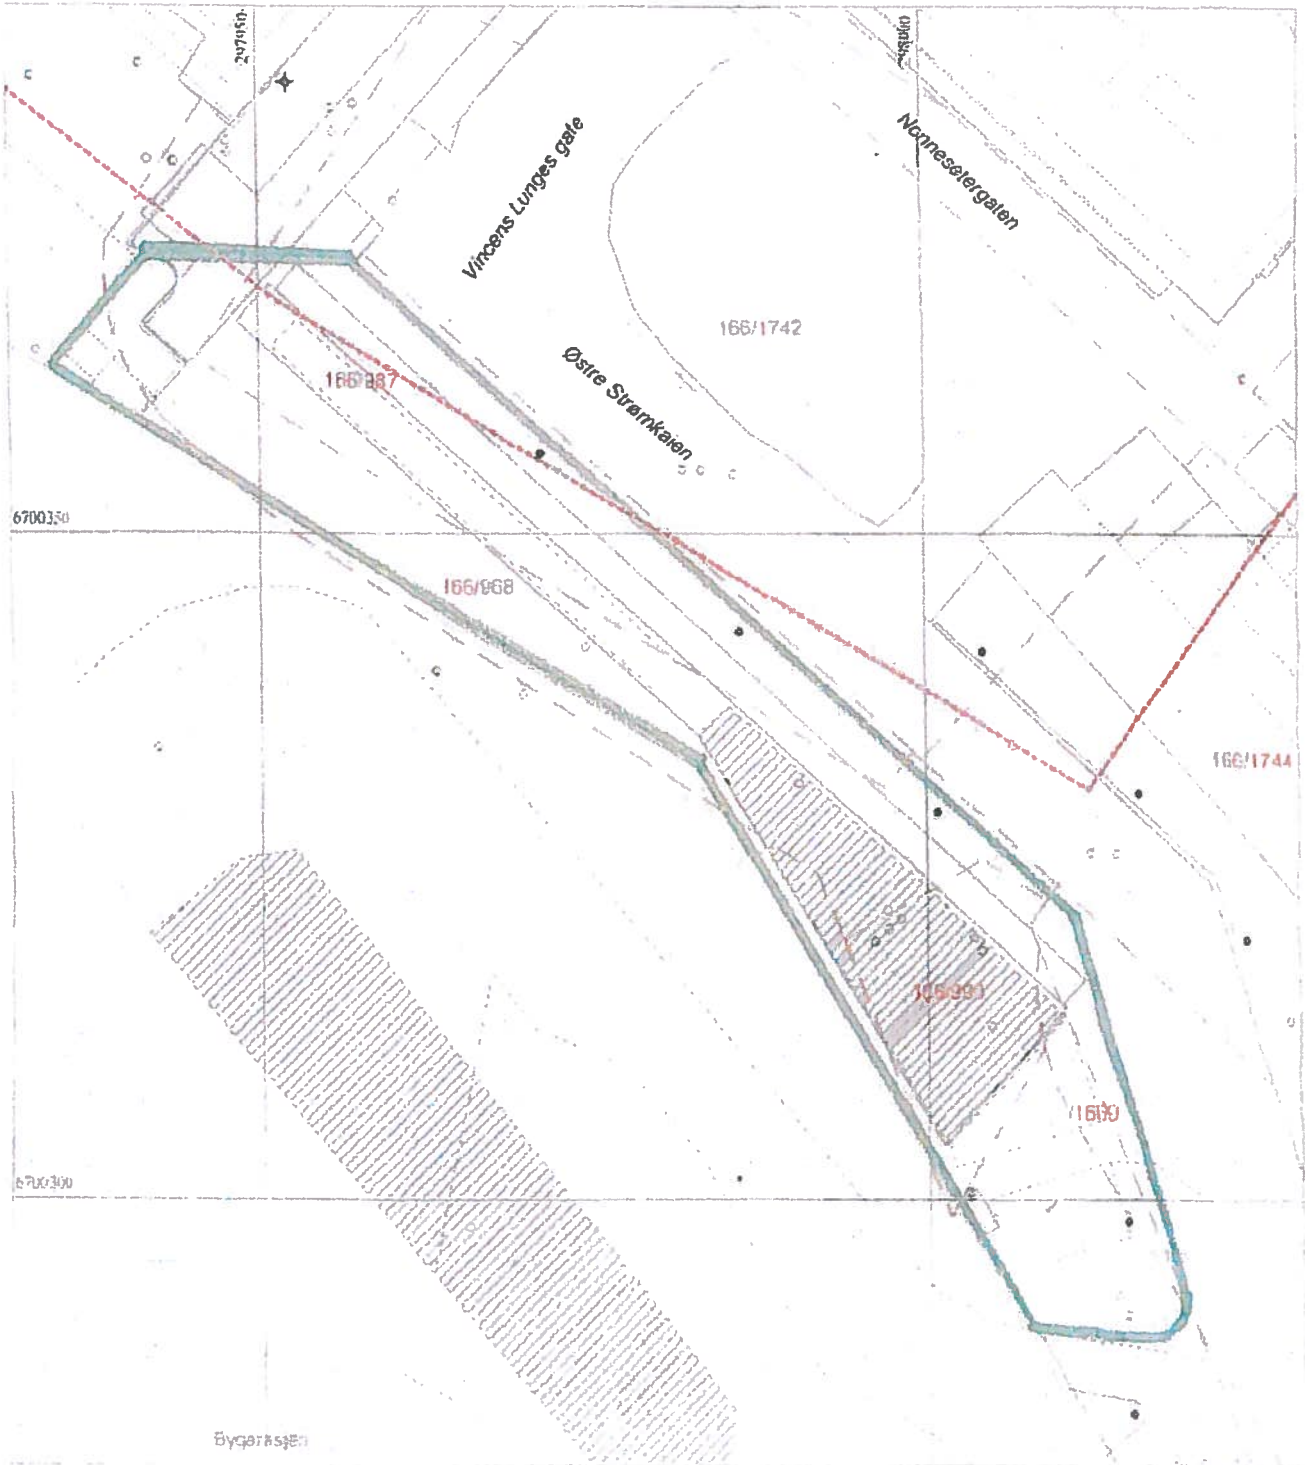

- Bygning 101
- Terrasse 01
- Eigenen vegge
- Bygningens vegge
- Freid 1 trap

- Byggeområde anlegg
- Høydeplate
- Høydeplate med 10
- Eierforholdsgrens
- Eierforholdsgrens - utgått
- Forholdsgrens

- Gjerde stein
- Gjerde annet
- Krattbeiting
- Helt
- St
- Traktoren

- Innfall tre
- Flaggstang stolpe
- Kem, slut, trykkm
- Gardemutullan
- Høydeplate med 10
- Sammenhengende forstøt