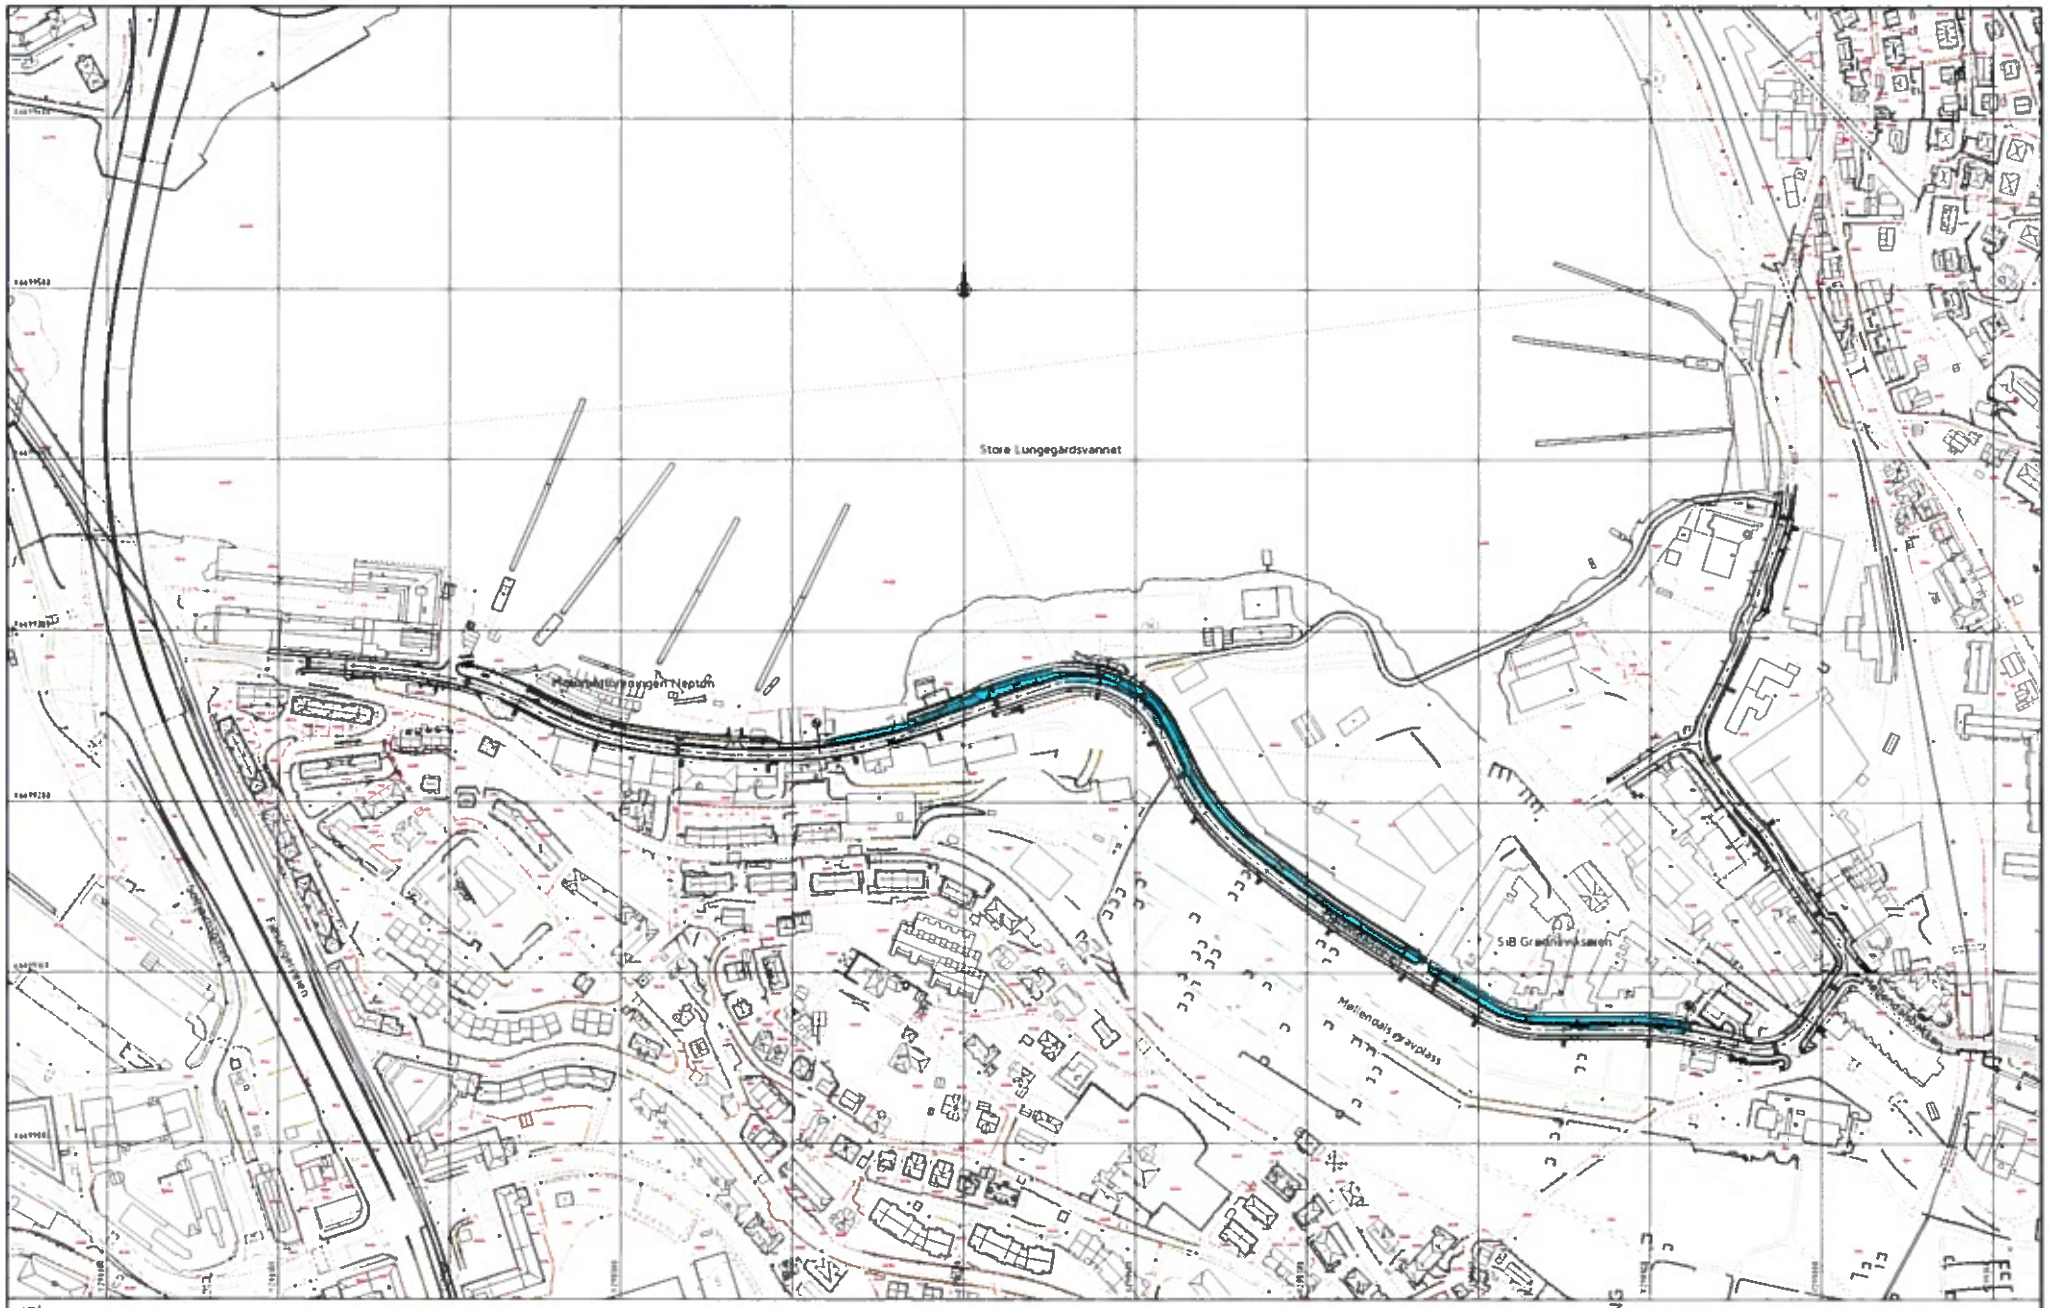

TEGNFORKLARING

- Senterlinje veg
- Fortauskant
- Stålrekke
- Frisikttrekk
- Gangfelt
- Testkur busstopp
- Eks. veg innskilt
- Eks. stålrekke
- Eiendomsgrense
- Entreprisegrense

FORELØPIG TEGNING

A	15.04.15	THF	Plangrep i pr TRA VIB

BERGEN KOMMUNE - Etat for utbyggingsavtaler

MØLLENDALSVEIEN
Oversiktplan Møllendal vest

haugen VVA

Tegn.	THF
Kontr.	THF
Dato	07.03.14
Målestokk	1:1500
Format	A1
Prosjektnr.	6010
Tegningsnr.	B01
Rev.	A