


Pos	Skilt	Nummer	Farge	Klasse	Størrelse		Utstyr		Høyde underkant skilt	Antall nye skilt	Merknad
					Skilt (mm)	Tekst (mm)	Montering	Fundament			
1/2 16/17		109		2	MS				200cm til bunn 362.40	4	
		808.105n		2	MS					4	
		362.40		1	MS			Nye stolper 89mm		4	I jord/fjell
3/4 14/15		362.50		1	MS				200cm	4	
5/21		142		2	MS			Ny stolpe 89mm	200cm til bunn 142	2	I jord/fjell
		808.161n		2	MS					1	
18		142		2	MS			Ny stolpe 89mm	200cm til bunn 142	1	I jord/fjell
		808.161n		2	MS					1	
6/9		108									Skiltplater, stolper og fundamenter fjernes.
		808.121									
7/8		516						Eksisterende stolpe	Eksisterende		Ingen endring.
11		516		3	MS			Ny stolpe 89mm	200cm	2	I jord/fjell
10/13		362.40		2	MS			Dagens stolper og fundamenter	200cm til bunn 206	2	Eksisterende 362.50 plater fjernes. Eksisterende skiltplater 206 og 723.15 brukes som anvist under nytt skilt 362.40.
		206									
		723.15									
19/22		362.40		2	MS			Ny stolpe 89mm	200cm	2	I jord/fjell
20		202									Ingen endring.
12											Se posisjon 11

Pos. nr.	Linjetype	Symbol	Mål i meter			Farge
			A	B	C	
1	1027 Fartshump		0.5	0.5		hvit
2	1024 Gangfelt		0.5	3-4		hvit

### Byggeplan modifisert 40-hump

Figur 4.6-40 Håndbok V128

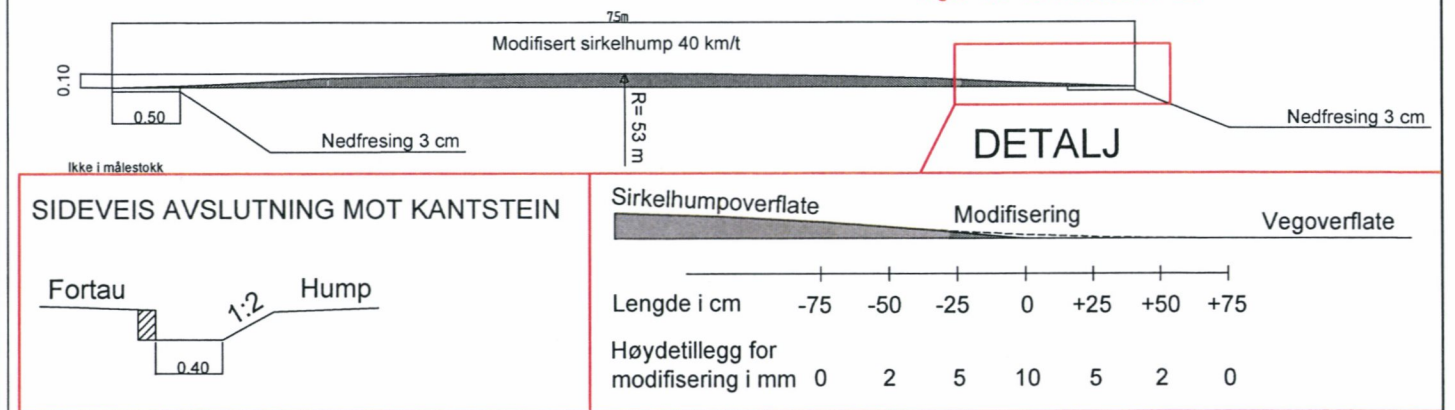

### Byggeplan modifisert 50-hump

