



Statens vegvesen



Søknad om avkjørsel eller dispensasjon fra byggegrenser

Steg 1 av 6

Som søker kan du søke for deg selv eller andre. Hvis du søker for andre må du bekrefte at rette vedkommende har gitt samtykke.

Jeg søker for meg selv Jeg søker for andre

Navn på den du søker for

Har den du søker for gitt samtykke?

Ja Nei

Steg 2 av 6

Riksveg Fylkesveg

Vegnummer FV544 Eksempel på vegnummer er rv. 120

Kommune Kvinnherad

Fylke Hordaland

Gnr. 193

Bnr. 33

Festenr.

Arealformål i kommuneplan. Dette får du opplyst av kommunen.

Bustad

Ligger eiendommen i regulert område? Ja Nei

Detaljkart må legges ved søknaden.

Med detaljkart menes: Kart i målestokk 1:1000/1:500 hvor planlagt tiltak er tegnet inn med målsatt avstand til midten av vegen.

Steg 3 av 6

Du kan søke om avkjørsel, dispensasjon fra byggegrenser eller begge.

Jeg søker om avkjørsel

Fradeling

Ny bolig/boenhet

Bruksendring

Jeg søker om dispensasjon fra byggegrenser

Nybygg

Tilbygg/påbygg

Garasje

Utvidet bruk

Annet

Flytting

Ny avkjørsel

Annet

Steg 4 av 6

Begrunnelse for søknaden og andre opplysninger som kan ha betydning.

Bygget er pr idag eit forretningslokale/butikk, plasseringa er lite eigna til dette. Det søkes derfor om bruksendring til bustadformål, ein eller to leiligheitar. I den forbindelse ønskes det å bygge på ein etasje, det er kun høgda som blir forandra på sjølve bygget. Derfor blir ingen endring synleg i detaljkart.

Det er ikkje planlagt ny avkjørsel, men eksisterande kan tilpassast evt. krav. Det er 30-sone med fartshumper i strekningen forbi bygningen.

Å bruke bygningen som bustad vil gi mindre trafikk til og fra eiendommen enn om den brukast som butikk.

Har vært i kontakt med kommunen, men ikkje sendt noko søknad enda da avklaring med Statens Vegvesen er ein av delene som må på plass. Antar at denne søknad kan sendast uavhengig søknad til kommune.

Kart1.pdf er vedlagt.

Steg 5 av 6

Navn

Jarle Landa

Adresse

Nedre Sæbø 8, 5454 Sæbøvik

Telefon 92239126


E-post jarle.landa@knett.no

Steg 6 av 6

Jeg samtykker i at opplysningene som er gitt ovenfor er riktige.

Opplysningene du har gitt i søknaden benyttes utelukkende til behandling av søknaden din.

Statens vegvesen behandler de gitte opplysningene i tråd med personopplysningsloven. Les mer på vegvesen.no/personvern

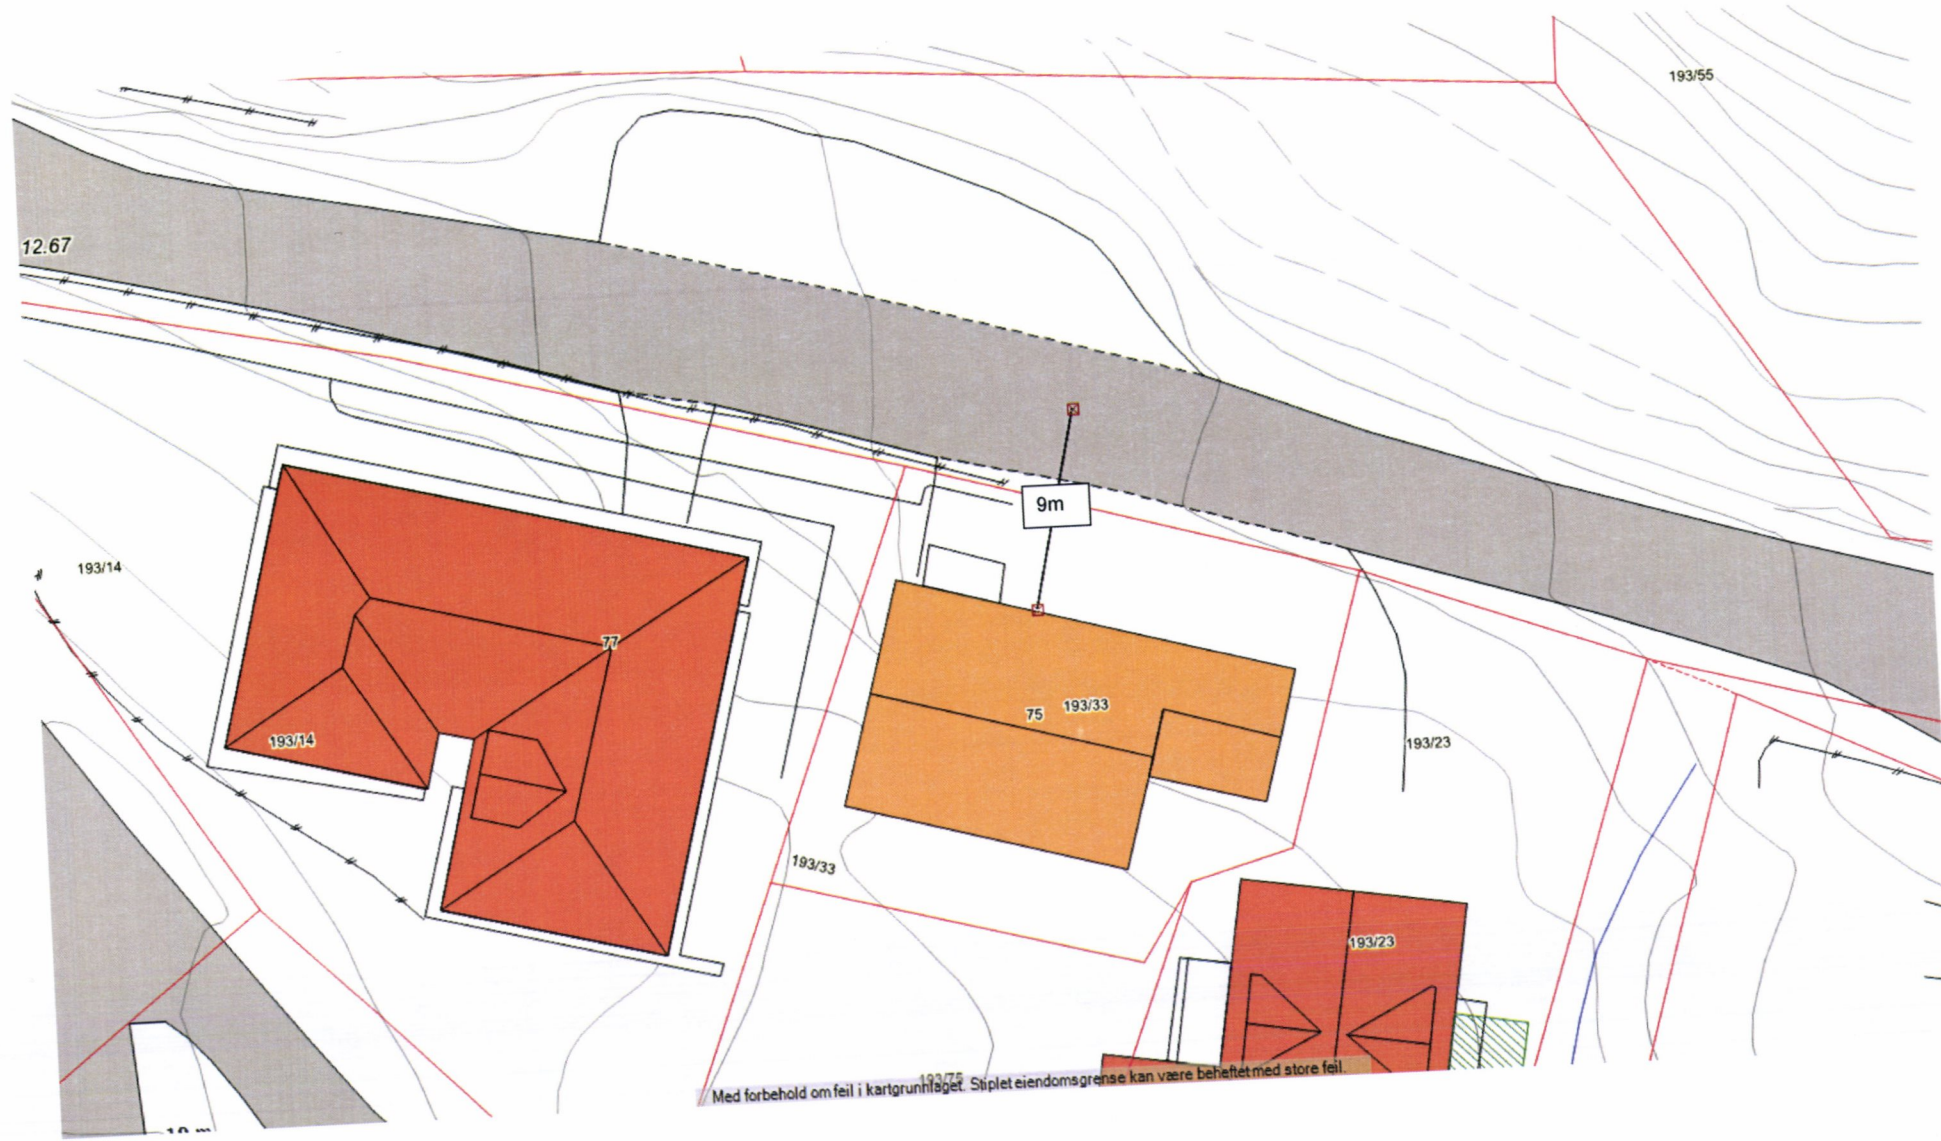

12.67

193/55

9m

193/14

77

193/14

75

193/33

193/23

193/33

193/23

193/75
Med forbehold om feil i kartgrunnlaget. Stiplet eiendomsgrænse kan være beheftet med store feil.