

Erklæring

Undertegnede eiere av **GNR 162 BNR 396 i Bergen kommune**

Hordaland Fylkeskommune

gir med dette Bergen kommune, kommunenr 1201, organisasjonsnummer 964 338 531, tillatelse til å legge og ha liggende ledningsanlegg med tilhørende installasjoner, som vist på samkopierte kart datert 16.02.15 merket Ibsens gate 118 – Bergen kommune, Vann- og avløpsetaten, målestokk 1:250.

Av hensyn til fremtidig tilsyn, vedlikehold og reparasjoner skal kommunen ha uhindret adgang til ledningsanlegg og tilhørende installasjoner mv. Ved reparasjon og vedlikehold har kommunen når som helst rett til uten vederlag å grave opp ledningene. Medfører arbeidet hermed tap eller skade for grunneieren godtgjøres dette etter overenskomst eller i mangel av sådan ved skjønn.

Det påhviler kommunen i hvert enkelt tilfelle, så vidt praktisk mulig, å bringe terrenget i den stand det var før reparasjonsarbeidet ble påbegynt.


Det må ikke uten tillatelse fra Bergen Kommune, Byrådsavdeling for Klima, miljø og byutvikling, Vann- og avløpsetaten, bygges eller fundamenteres nærmere ledningsanlegg og tilhørende installasjoner mv enn 2 meter, og mur eller fundamenter må i tilfelle anbringes så dypt og utføres på en slik måte at byggverkene ikke lider skade i tilfelle ledningsanlegget eller installasjonene blir gravet opp.

Det må heller ikke uten samtykke fra Bergen Kommune, Byrådsavdeling for Klima, miljø og byutvikling, Vann- og avløps-etaten, gjøres forandringer i terrengets nivå, eller plantes trær av stor type over ledningsanlegg eller tilhørende installasjoner mv. Hvis det av hensyn til grunneierens interesser skulle bli aktuelt å foreta en omlegging av ledningsanlegg eller tilhørende installasjoner mv, vil slik omlegging ikke bli bekostet av kommunen.


Denne erklæring kan tinglyses på GNR 162 BNR 396

Bergen, den 15/7-15

For Hordaland Fylkeskommune
(org.nr 938 626 367)

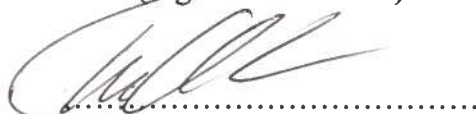

Tom-Charister Nilsen
fylkesordfører

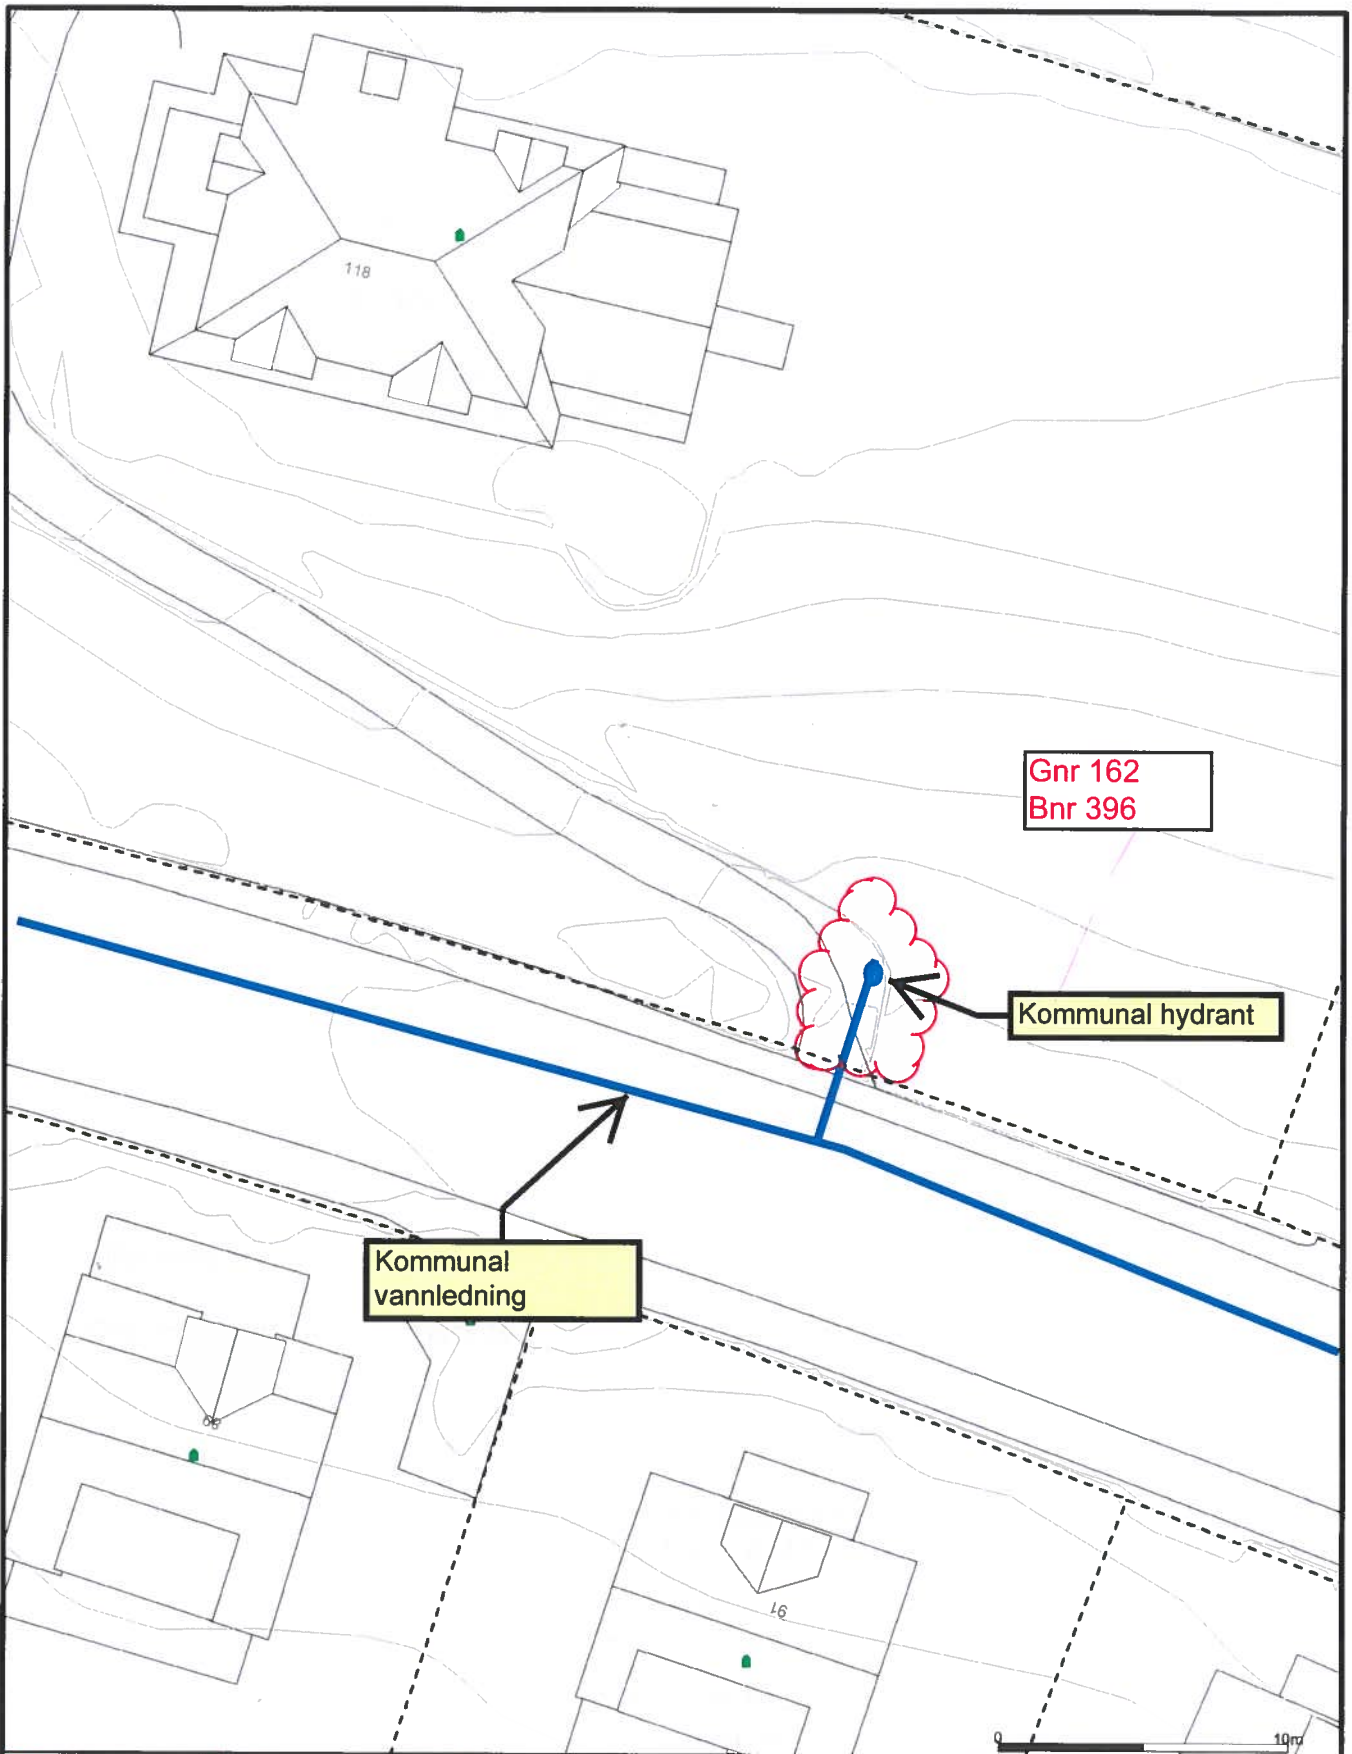

— Avløp felles	● Kran	▤ Gatesluk
— Spillvann	○ Kum	▥ Sluk med sandfang
— Vannledning	◼ Overløp	▦ Sluk
— Overvann	⊙ Pumpestasjon spillvann	▧ Sprinklermølle
⊙ Basseng	⊙ Pumpestasjon vann	▲ Utslippspunkt
⊙ Brønn	⊙ Sandfangskum	
⊙ Hydrofor	⊙ Septiktank	
◆ Hydrant	⊙ Slamavskiller	

BERGEN KOMMUNE



Dato: 2015.02.16
Sign: HIK

Bergen kommune
Vann- og avløpsetaten

Hydrant

Ibsens gate 118

N



Målestokk
1:250

All informasjon i kartet må anses som orienterende. K=Kommunal, P=Privat