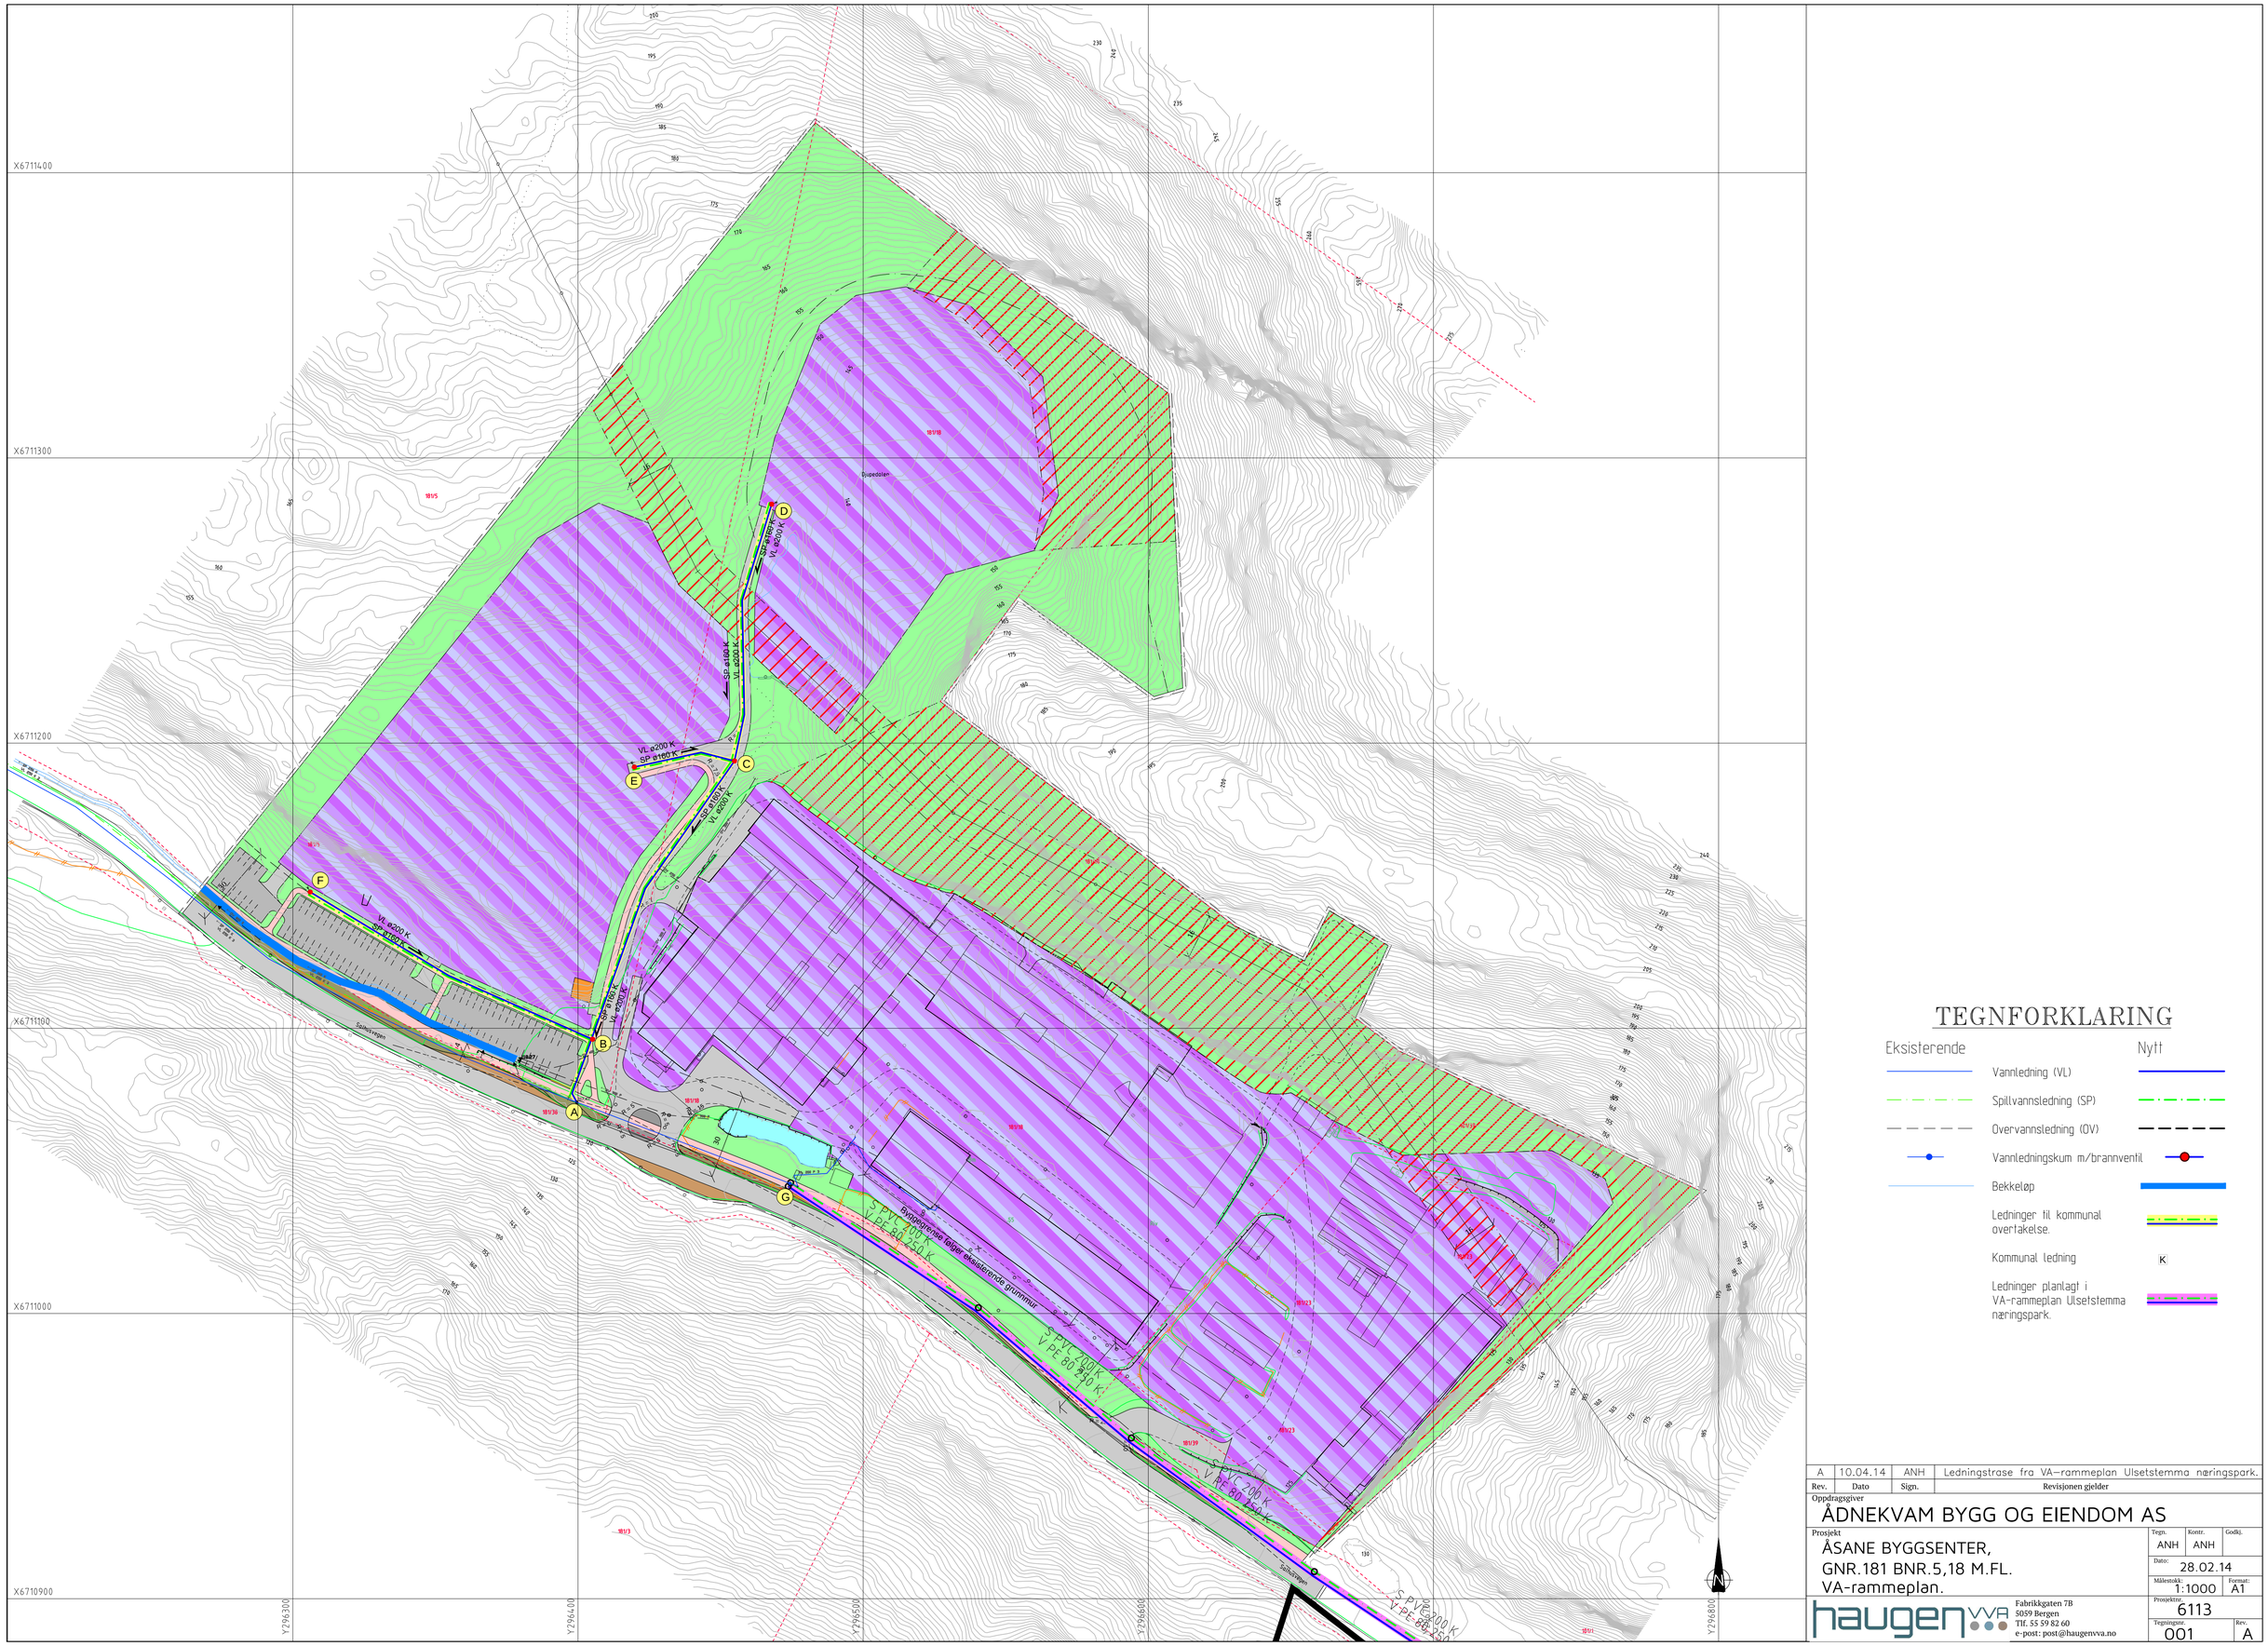

TEGNFORKLARING

Eksisterende	Nytt
	Vannledning (VL)
	Spillvannsledning (SP)
	Overvannsledning (OV)
	Vannledningskum m/brannventil
	Bekkeløp
	Ledninger til kommunal overtakelse.
K	Kommunal ledning
	Ledninger planlagt i VA-rammeplan Ulsetstemma næringspark.

Rev.	Dato	Sign.	Revisjonen gjelder
A	10.04.14	ANH	Ledningstrase fra VA–rammeplan Ulsetstemma næringspark.

Oppdragsgiver
ÅDNEKVAM BYGG OG EIENDOM AS

Prosjekt
ÅSANE BYGGSENTER,
GNR.181 BNR.5,18 M.FL.
VA-rammeplan.

Tegn.	Kontr.	Godkj.
ANH	ANH	

Dato: 28.02.14

Målestokk: 1:1000

Format: A1

Prosjektnr.: 6113

Tegningsnr.: 001

Rev.: A

haugen VVA
Fabrikkgaten 7B
5059 Bergen
Tlf. 55 59 82 60
e-post: post@haugenvva.no