


Skjematisk lengdeprofil av vei. M: 1 : 1000

### Velbane m/høydeangivelse, bredde ca. 7.5 - 6,5 meter

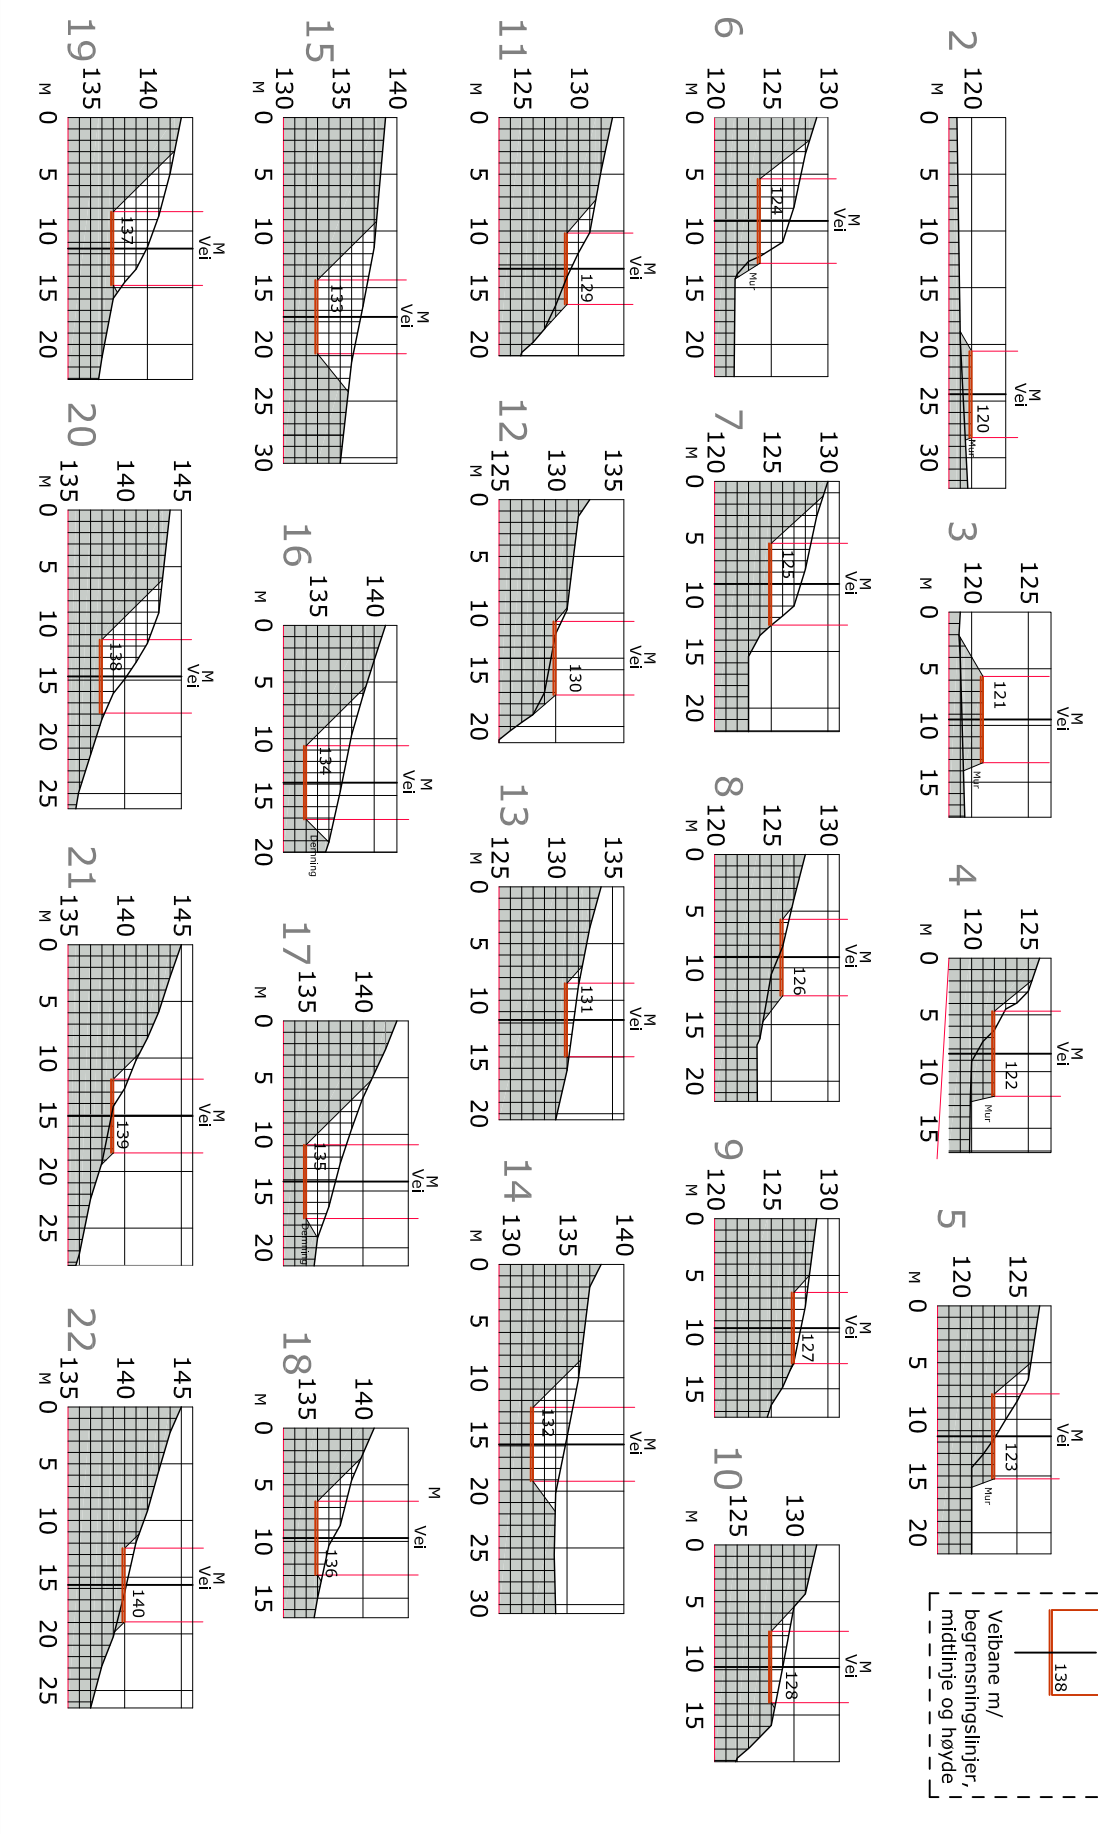

### Skjematiske

### tvrrprofiler

Mål: ca. 1 : 667

<b>arkitektkontoret</b>		c:sundstgt. 37 5004 BERGEN		mål: 1: 1000/1:667		tegn. av LLU	
VÅR TILBEREITELSE		Tlf. 55300600 TELEFAKS: 55300601		ansvarlig LLU		dato 14.04.2015	
		e-post: arkitektkontoret@konord-lund.no		areal		KSB 824	

### Regulering Hitland, Åsane

prosjekt: **Regulering Hitland, Åsane**  
 filitaksjoner  
 Adnekvam & sønner Eiendomsselskap AS  
 tegn. art.

### VEI TIL DJUPEDALEN

Skjematisk lengdesnitt  
 Skjematiske tvrrprofiler

oppdr.nr	07060	tegn.nr	03	rev.	
----------	-------	---------	----	------	--

Skjematisk situasjonsplan m/integnet midtlinje og tvrrprofiler for vei til Djupedalen M: 1 : 1000