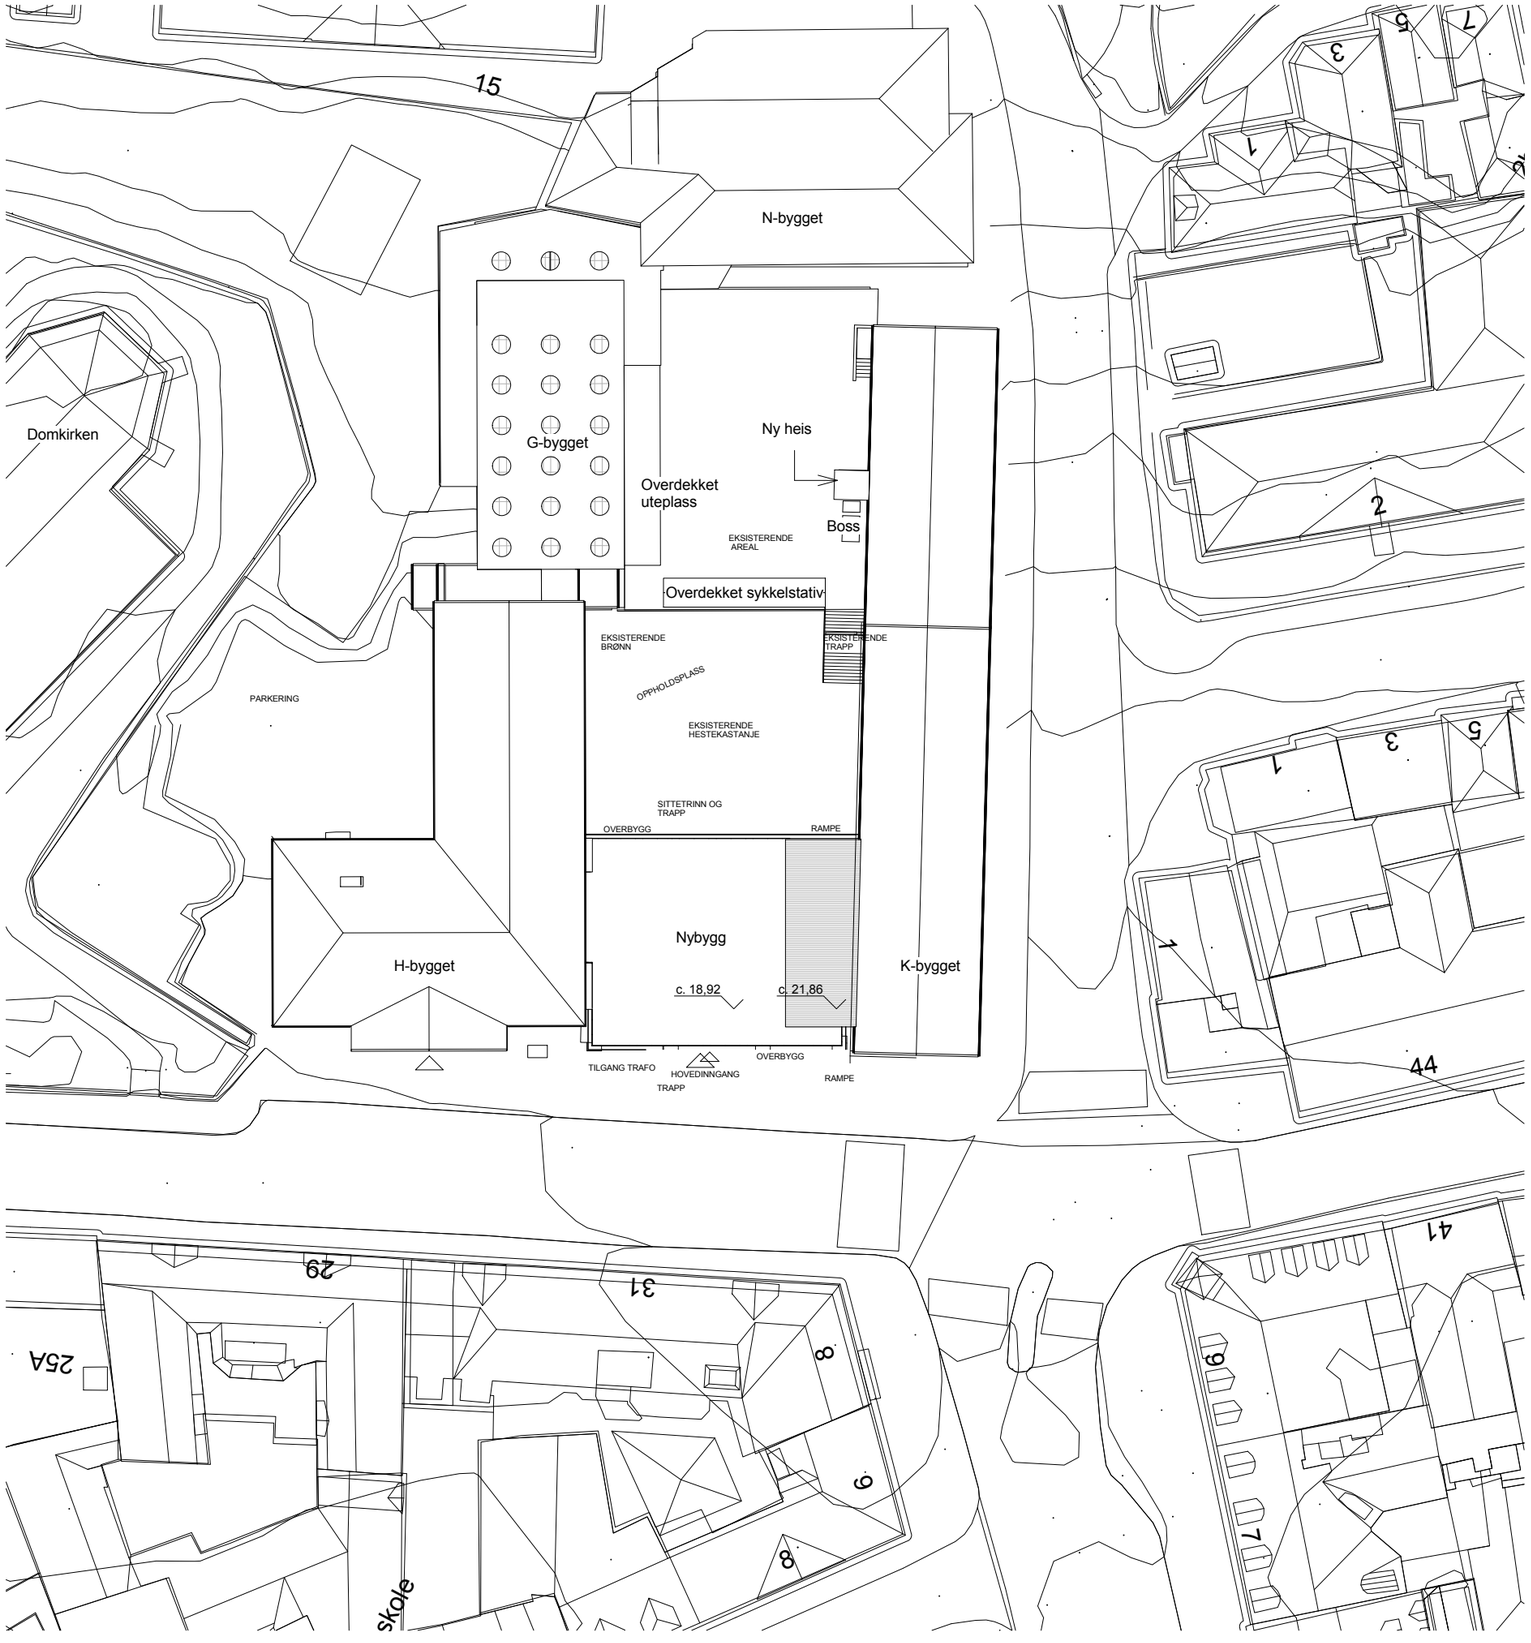

TEGNINGSTITTEL	BYGGNUMMER	ETASJE	FAG	KATEGORI	LØPENUMMER	SONE	REV.INDEX
Situasjonsplan	00	01	A	10	001		

Rev.	Revisjonen gjelder	Kont. av	Godkj.	Dato

Prosjekt

Tiltakshaver

HORDALAND FYLKESKOMMUNE

GNR

BNR

		Tilførendes prosjektnummer	KONTR. AV	TEGNET AV	DATO
PGL					
RIBr					
RIV					
RIE					
RIB					
ARK HLM arkitektur as 55550400 hlm@hlm.no	A	320	gm	rw	25/09/15

BYGGNAVN: Bergen Katedralskole

STATUS TEGNING: Forprosjekt

MÅLESTOKK: 1:500

TEGNINGSTITTEL	BYGGNUMMER	ETASJE	FAG	KATEGORI	LØPENUMMER	SONE	REV.INDEX
Situasjonsplan	00	01	A	10	001		

23.09.2015 13:39:51