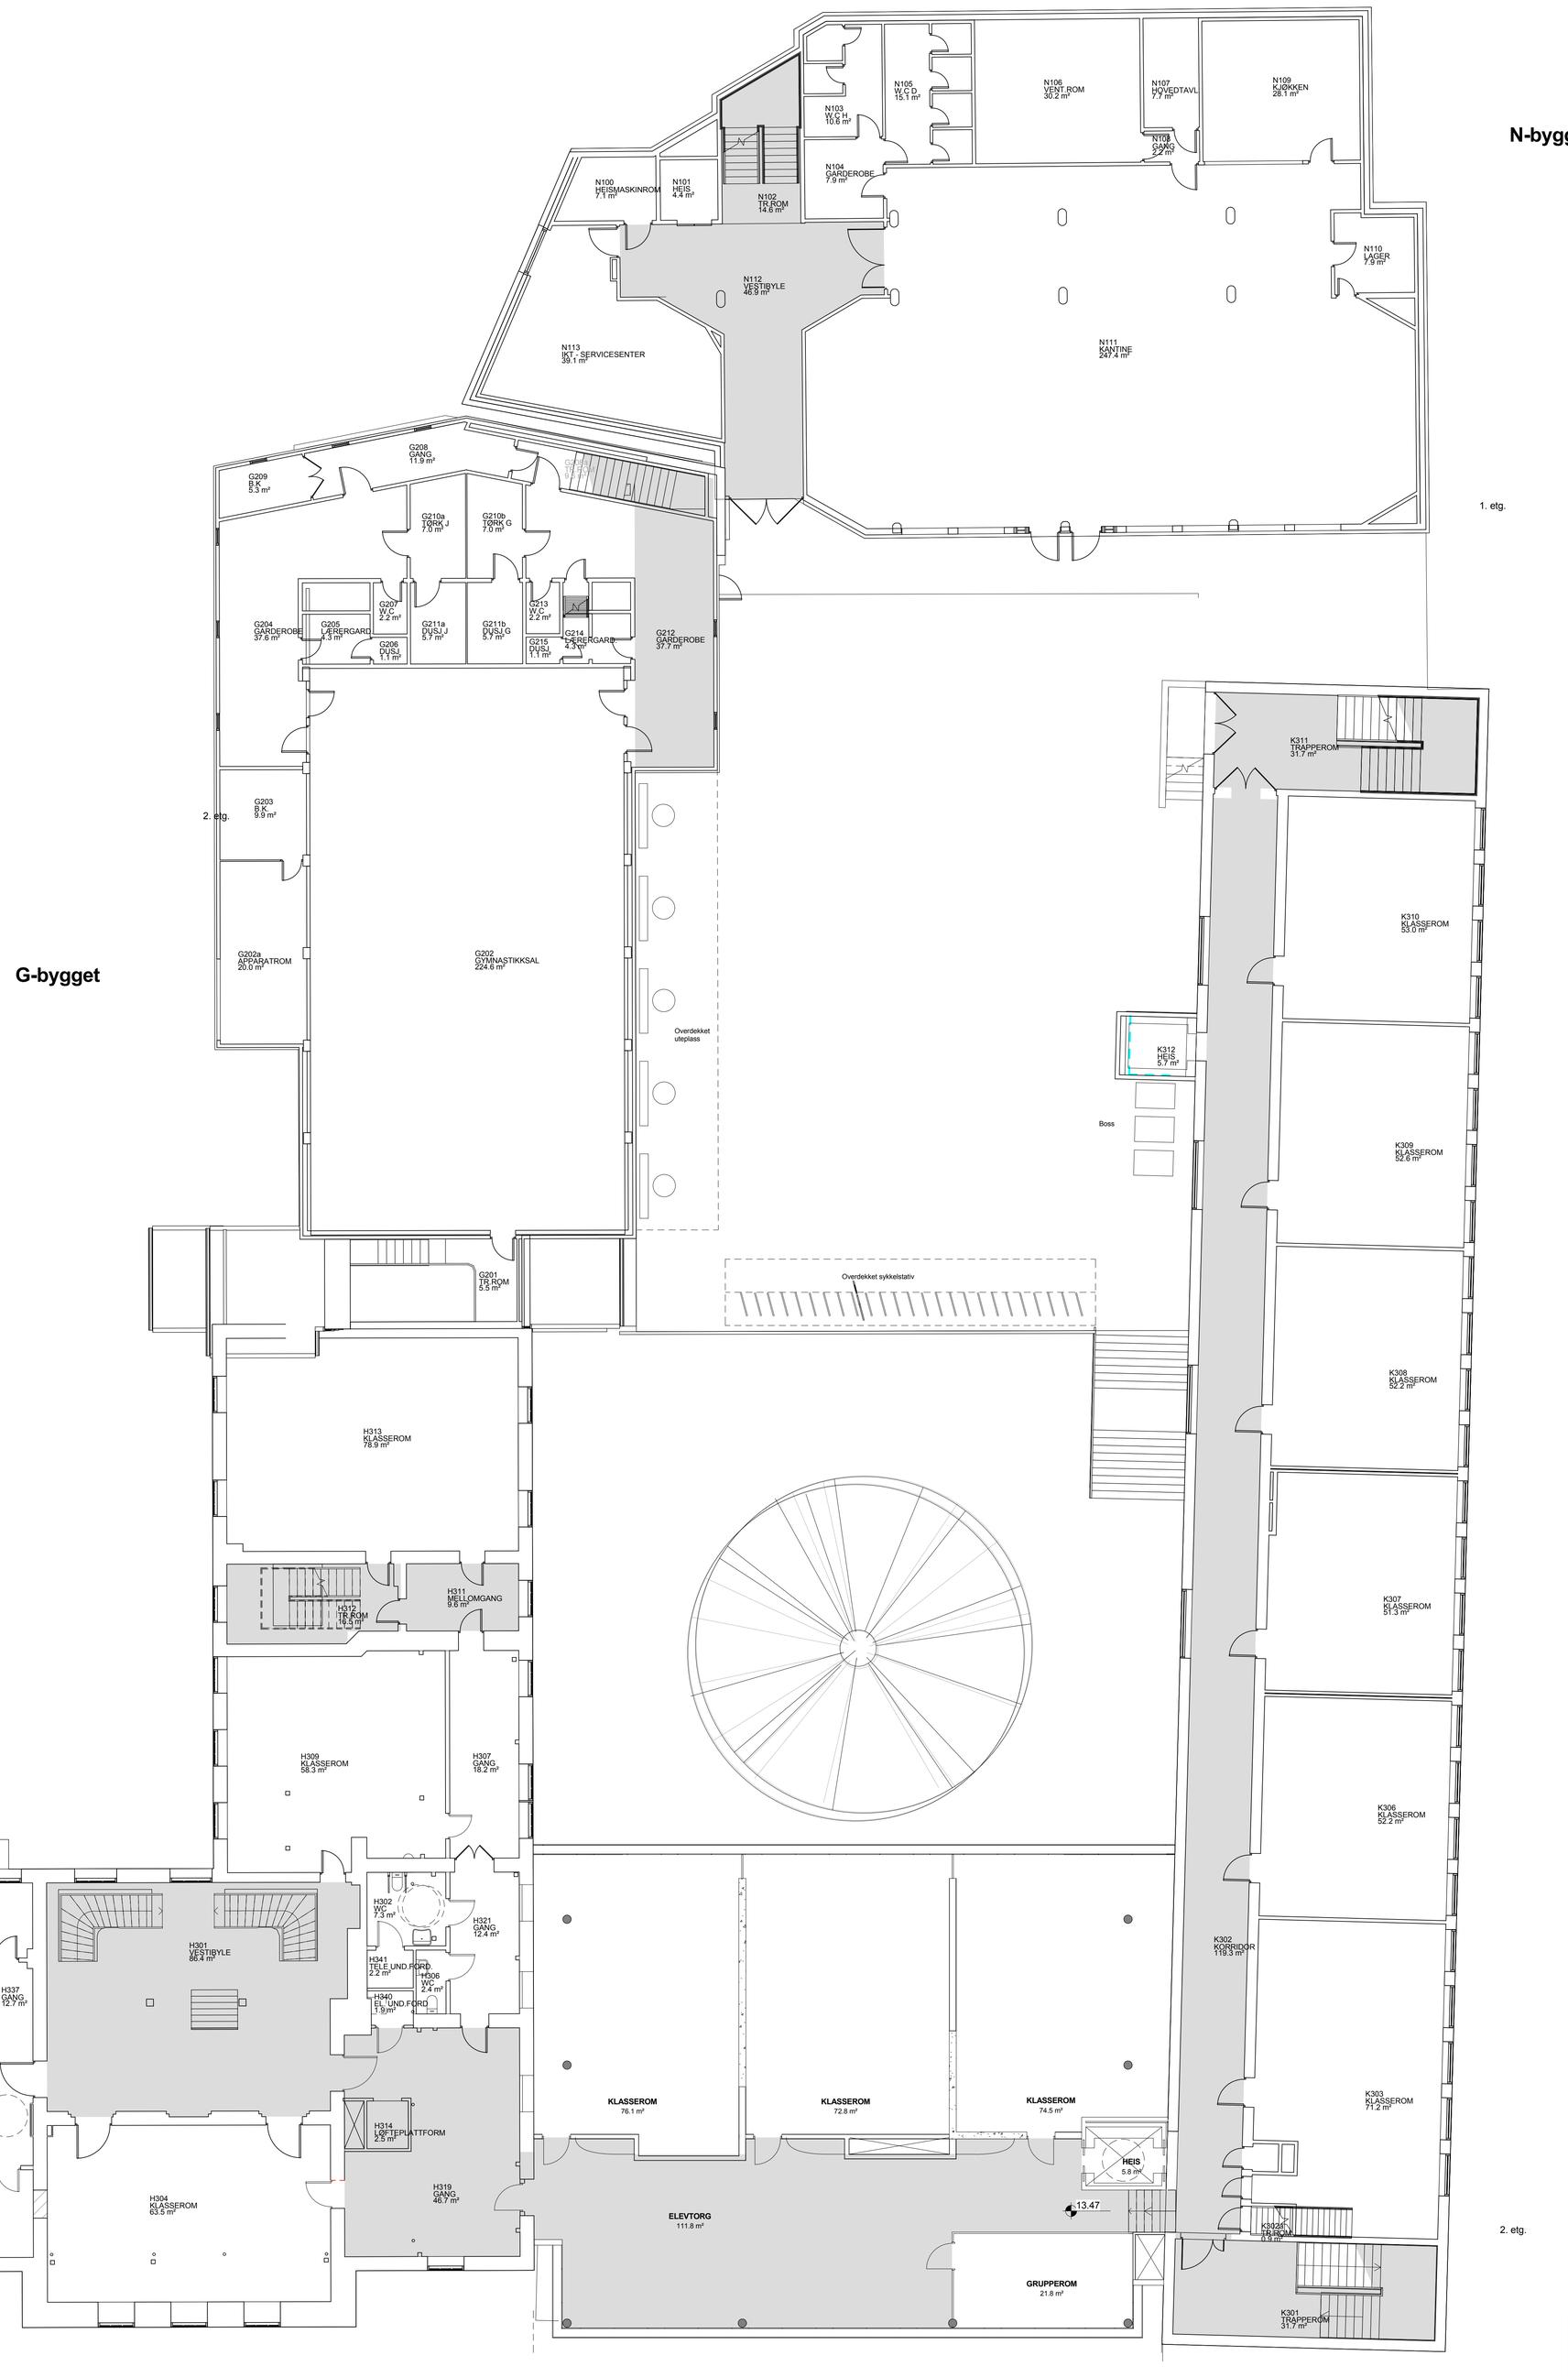

Innhold: Plan nivå 3	Prosjektnr: 00	Fase: 03	Sek: A	Kategori: 20	Løpenummer: 001	Rev:	Revisjonsnr:

Rev.	Revisjonen gjelder	Kontr. av	Godkj.	Dato

Prosjekt

Tiltakshaver: HORDALAND FYLKESKOMMUNE

PRO	Tilføres prosjektleder	KONTR. AV	TEGNET AV	DATO
BIM-r	Tilføres prosjektleder	KONTR. AV	TEGNET AV	DATO
RIV	Tilføres prosjektleder	KONTR. AV	TEGNET AV	DATO
RIE	Tilføres prosjektleder	KONTR. AV	TEGNET AV	DATO
RIB	Tilføres prosjektleder	KONTR. AV	TEGNET AV	DATO
ARK	Tilføres prosjektleder	KONTR. AV	TEGNET AV	DATO

ARK: rift arkitektur as, 55330430, mw@rift.no

A — Format: A3 — 1:320 — gm — rw — 25/09/15

Prosjektnr.: Bergen Katedralskole — Forprosjekt — Målestokk: 1:100

Innhold: Plan nivå 3	Prosjektnr: 00	Fase: 03	Sek: A	Kategori: 20	Løpenummer: 001	Rev:	Revisjonsnr:

24.09.2015 10:51:09