

Stord

Rom	Antall	Ansatte	Areal m2	Kommentar
Vaskehall				
Vaskehall	1		129	1 løp, Fri bredde min 6,8m, dim for boggiebuss. 19m lengde.
Innvendig vask	1		129	1 løp, Fri bredde min 6,8m, dim for boggiebuss.
Moppevask	1		10	
Bossrom	1		16	6x 660L dunk, 1 140L dunk
Vannbehandling	1		16	
Sum vaskehall	5		300	


Fellesrom vaskehall og verksted

	1	3	7	Har her tatt utgangspunkt i at halvparten skifter samtidig, og dimensjoneringsstall fra HFK vedlagt møtereferat prosjekteringsmøte 03. 1,2-1,3m2 per ansatt som skifter samtidig når dusj er med. Alle skal ha skap i full høyde med sittebenk forran. Vaskeplass: En servant per 10 brukere.
Garderobe damer med dusj og 1 wc	1	9	15	Har her tatt utgangspunkt i at halvparten skifter samtidig, og dimensjoneringsstall fra HFK vedlagt møtereferat prosjekteringsmøte 03. 1,2-1,3m2 per ansatt som skifter samtidig når dusj er med. Alle skal ha skap i full høyde med sittebenk forran. Vaskeplass: En servant per 10 brukere.
Garderobe herrer med dusj 1 wc	1		5,5	Med skap og dusj - omkleddingsrom
HWC - felles	1		140	
Teknisk rom-vifterom	1	10	20	Uten oppvaskmaskin. Antall til lunsj samtidig 9 (samtidighetsfaktor 0,9). Vurdere om man trenger så stort areal.
Spiserom m te-kjk	1		15	Plasseres vegg i vegg med bossrom, port
Avfall	1		30	Tilkomst utenfra, rulleport
Tankrom	1			
Sum fellesrom vaskehall og verksted	6		232,5	

Verksted

	5		620,5	5 løp totalt, 3 verksted, 1 EU-kontroll med grav. Fri bredde 6,5m, ett av løpene (mot vegg) må ha bredde 7,5m for ekstra utstyr mot vegg. EU-grav dimensjoneres for boggiebuss. Lengde EU-hall og to verkstedløp 19m, lengde to verkstedløp 16,5m.
Verkstedshall/EU	1		14	Dagslys
Kontor verkstedmester	1		10	Trenger ikke dagslys
Kontor mekaniker	1		27	
Utsyrsdepot/lager	1		50	
Delelager	1		45	
Maskinverksted	1			

Kompressorrom	1			6		God ventilasjon, obs lydisolasjon i taket
Sum Verksted	11			772,5		
Administrasjon og sjåførfasiliteter						
Trafikk-kontor	1	3		20		
Møterom	2			33		Kanskje et større og et mindre. 10m2 på det minste, og 23m2 på det største 12 personar i det store møterommet.
Kontorlandskap	1	3		20		
Kontor driftsleder	1	1		14		Med et lite møtebord til fire
Vindfang	1			8		
Vrimleareal	1			30		Innenfor vindfang, med hylle til skiftplan. Lunsjrom i tilknytning, fordevegg mellom pauserom og vrimeareal.
Garderobe damer, 2 dusjer og 2 wc	1	17		17		Har her tatt utgangspunkt i at halvparten skifter samtidig, og dimensjoneringsstall fra HFK vedlagt møtereferat prosjekteringsmøte 03. 1,2-1,3m2 per ansatt som skifter samtidig når dusj er med. 25% av skap Z-skap med sittebenk foran, resterende små skap med 5 i høgden. Vaskeplass: En servant per 10 brukere.
Garderobe herrer, 4 dusjer og 3wc	1	60		49		Har her tatt utgangspunkt i at halvparten skifter samtidig, og dimensjoneringsstall fra HFK vedlagt møtereferat prosjekteringsmøte 03. 1,2-1,3m2 per ansatt som skifter samtidig når dusj er med. 25% av skap Z-skap med sittebenk foran, resterende små skap med 5 i høgden. Vaskeplass: En servant per 10 brukere.
Teknisk rom-vifterom	1			120		
Verdirom	1			10		
Oppgjørrom	1			15		Med en hylle til hver sjåfør, innlevering av penger
Lunsjrom med te-kjk	1			40		Dimensjoneringsgrunnlag 23 stk til lunsj samtidig (samtidighetsfaktor 0,3 på sjåfører og 0,5 med administrasjonen)
Lager/kopiro	1			15		
Bk	1			5,5		
Wc damer	1			2		
Wc herrer	1			2		
Wc UU - felles	1			5,5		Med skap og dusj - omkleddingsrom
Hovedtavlerom	1			10		
Stillerom	1			8		I tilknytning til landskap
It-rom	1			9		
Sum Admin og sjåførfasiliteter	21			433		

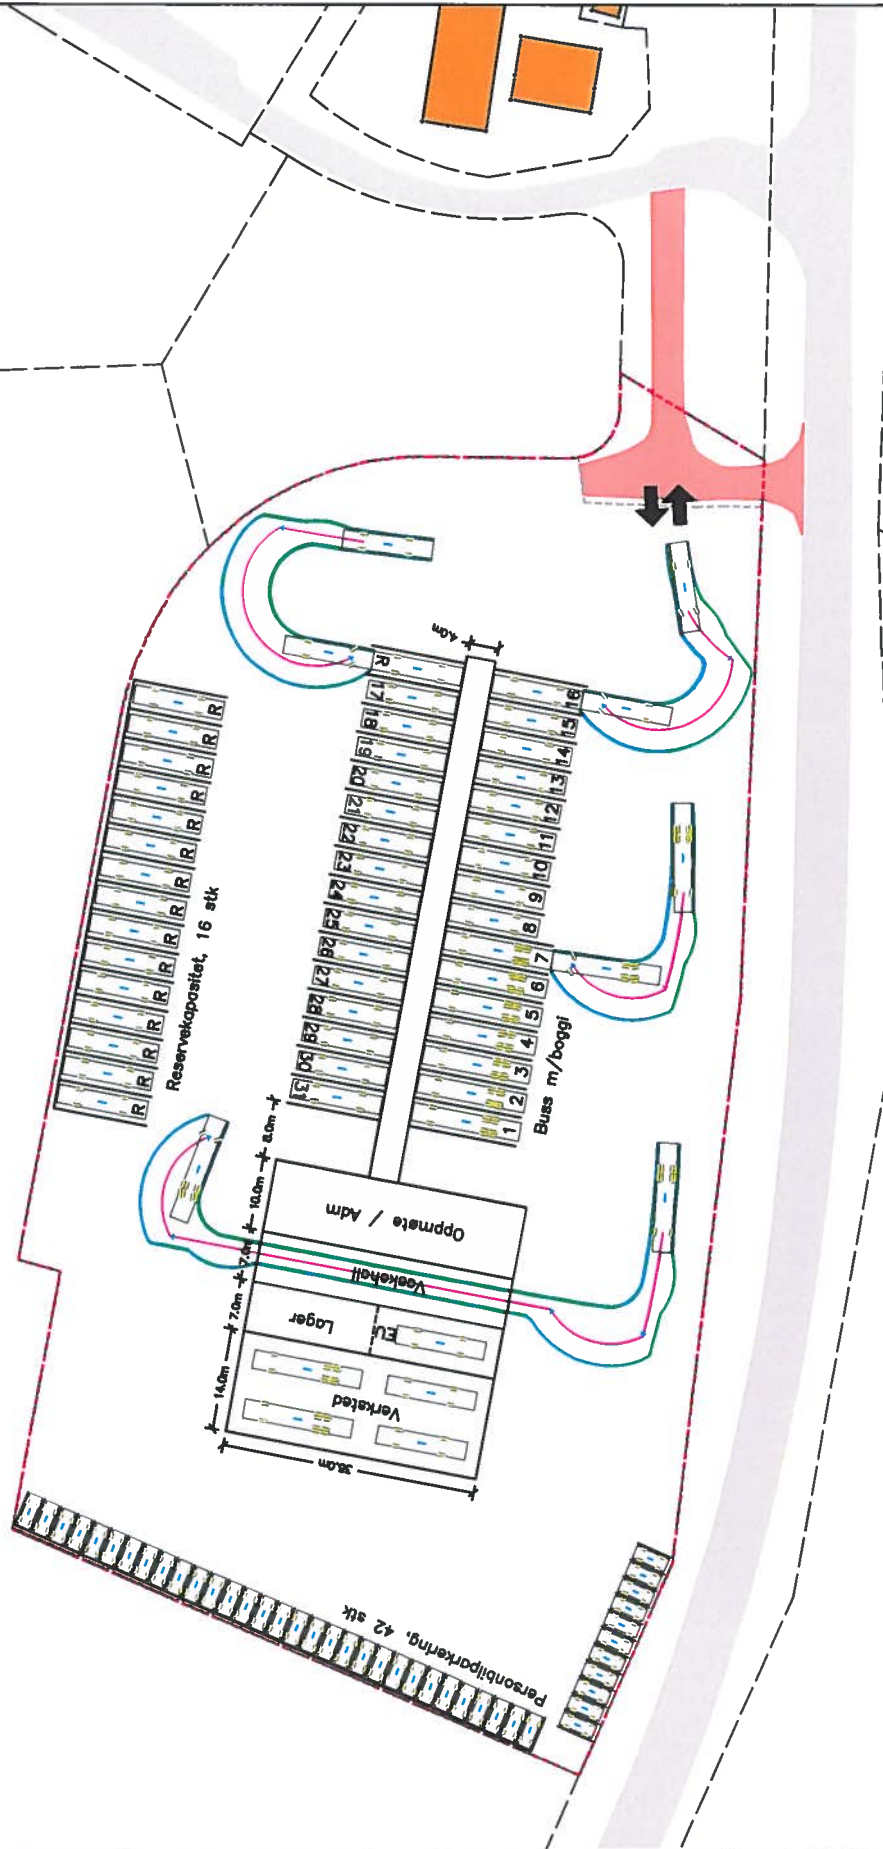

Rev.	Emisjon - erstatning	Dato	Tomt	Geski.
				PESUW7.07.15
		Tegn/Date: PESU		
		Søkt: PESU		
		Geski.: L00051		
		Norm på R:		
		Målestokk A4: 1:1000		
		Art. nr.: 1350011256		
		Tegn. nr.	Rev.	
		V2		

HORDALAND FYLKESKOMMUNE

Rambøll Norge AS

BUSSANLEGG STORD

0 10 20 30 40 50 60 70 80 90 100

Skala 1 : 1000

- 1,2,...31 = Parkeringsplass nummer
- R = Reserve/utvidelse
- ↑ = Inn- og utkjøring
- = Personbil, 4,8 m
- = Buss, 12,4 m
- = Buss m/boggi, 15 m