



BERGEN KOMMUNE

BASISKART

Byrådsavdeling for finans, eiendom og eierskap

Etat for bygg og eiendom


Målestokk 1:500

Dato: 11.11.2015

Gnr/Bnr 166/968 *m.fl.*

Adresse:

N

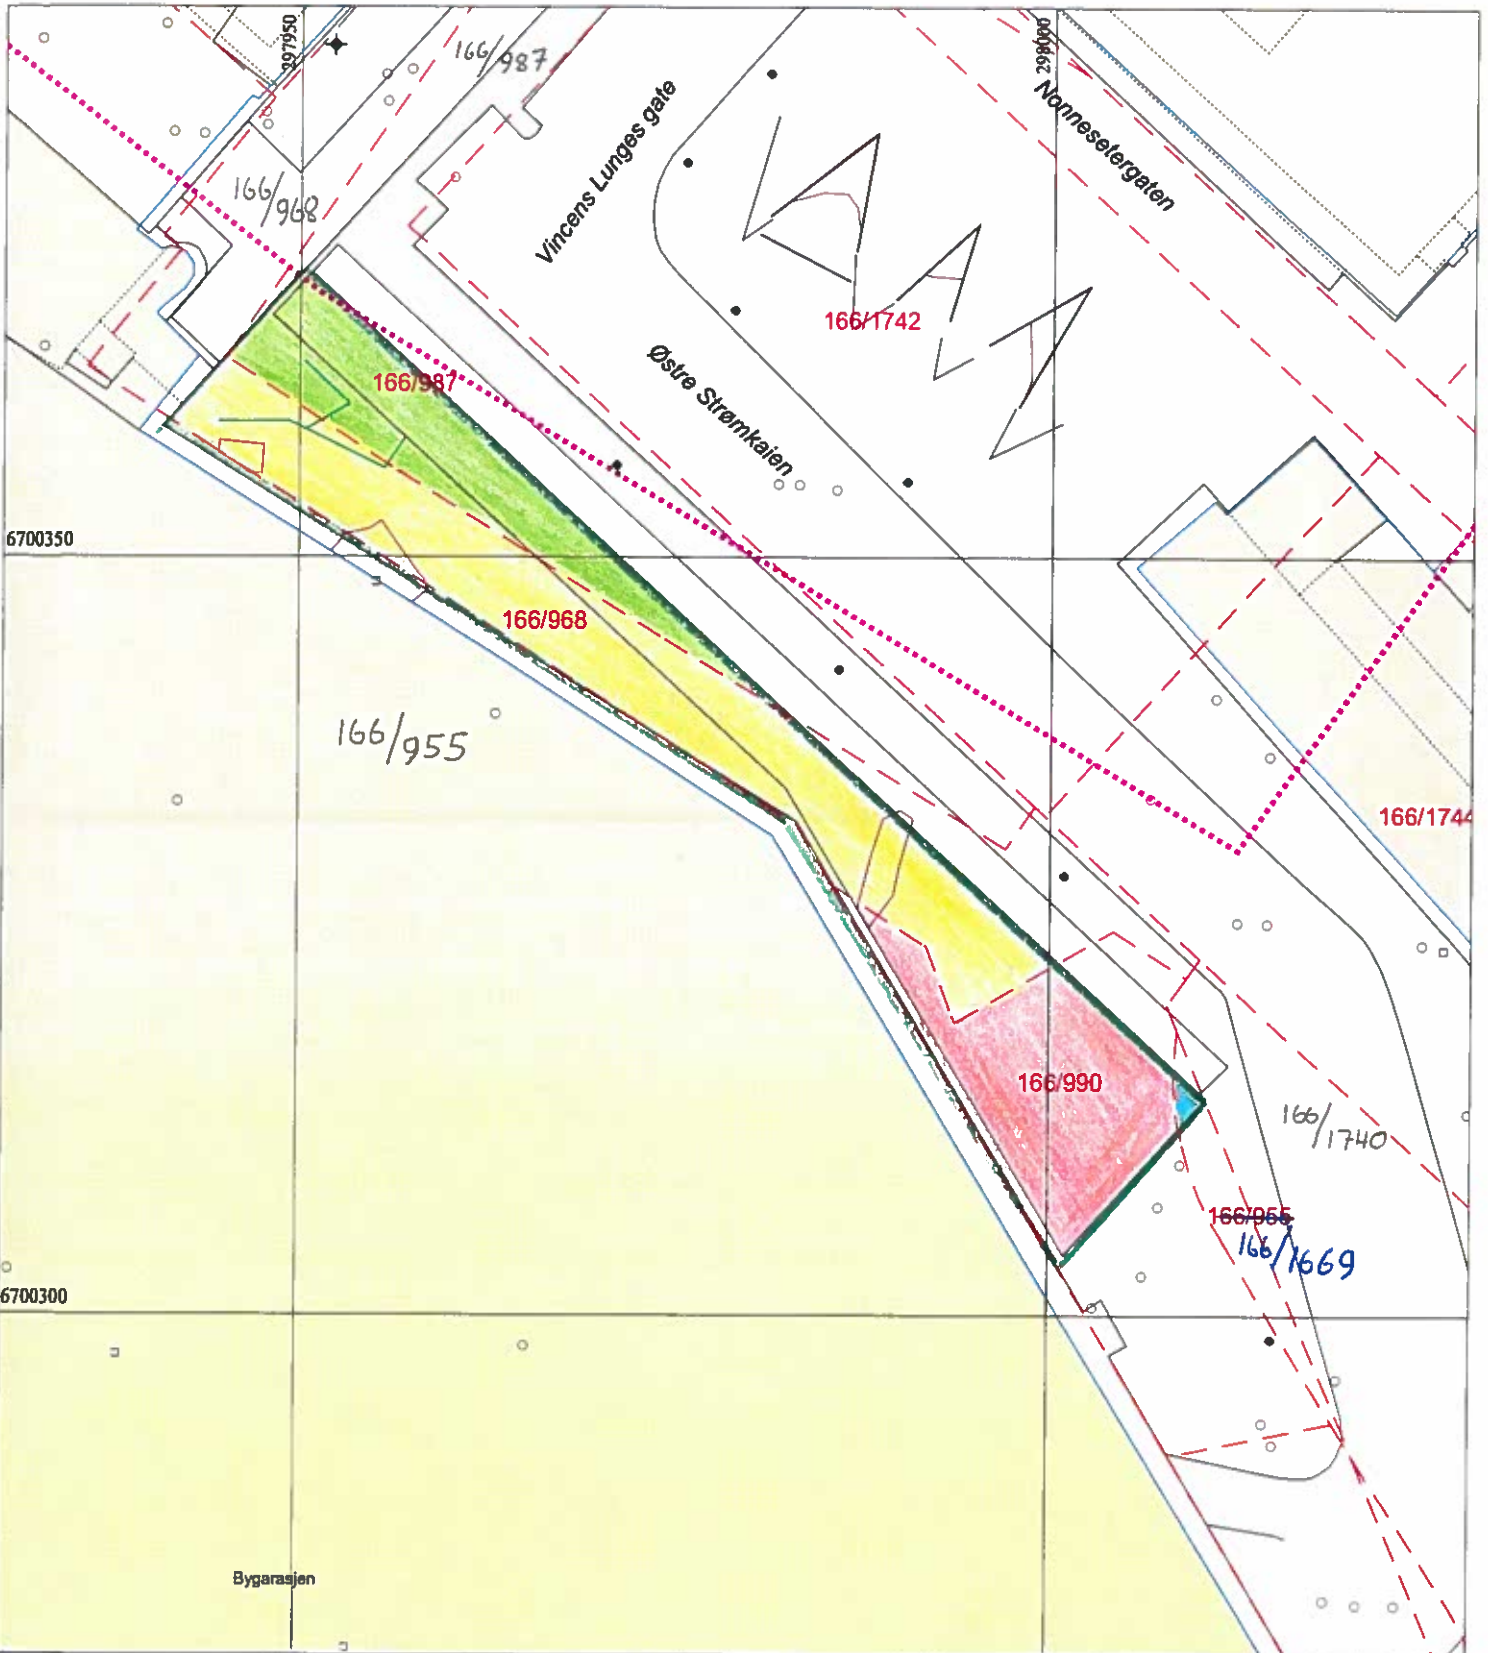

	Bygning, tak Terasse o.l.		Byggemeldt anlegg		Gjerde, stein		Innmålt tre
	Bygning, veggjiv		Høydekote		Gjerde, annet		Flaggstang, stolpe
	Byggemeldt bygg		Høydekote - usikker		Kraftledning		Kum, sluk, hydrant
	Fredet bygg		Eiendomsgrense		Hekk		Gardsnr/bruksnr
			Eiendomsgrense - usikker		Sti		Høydepunkt med høyde
			Kulturlinnegrense		Traktorveg		Grunnlagspunkt/fastmerke