





Wrap

Tverrfaglig sted for prosjektbasert kunstproduksjon, utvikling & formidling

Møllendalsveien 46A, 5009 Bergen

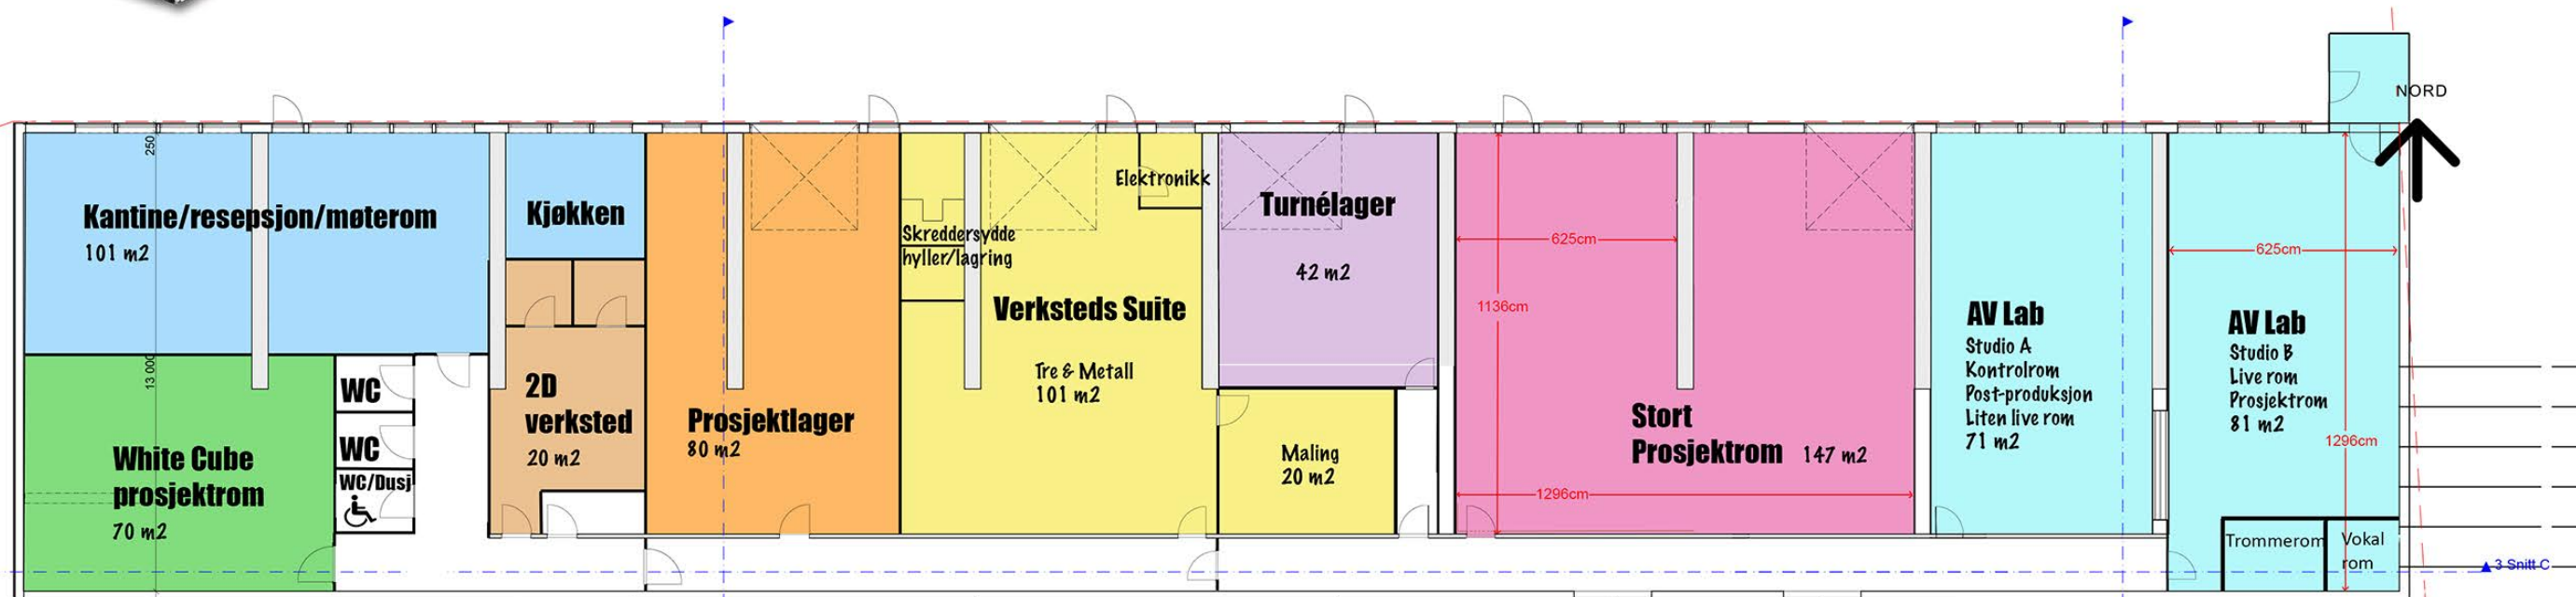

ETTER OMBYGGING

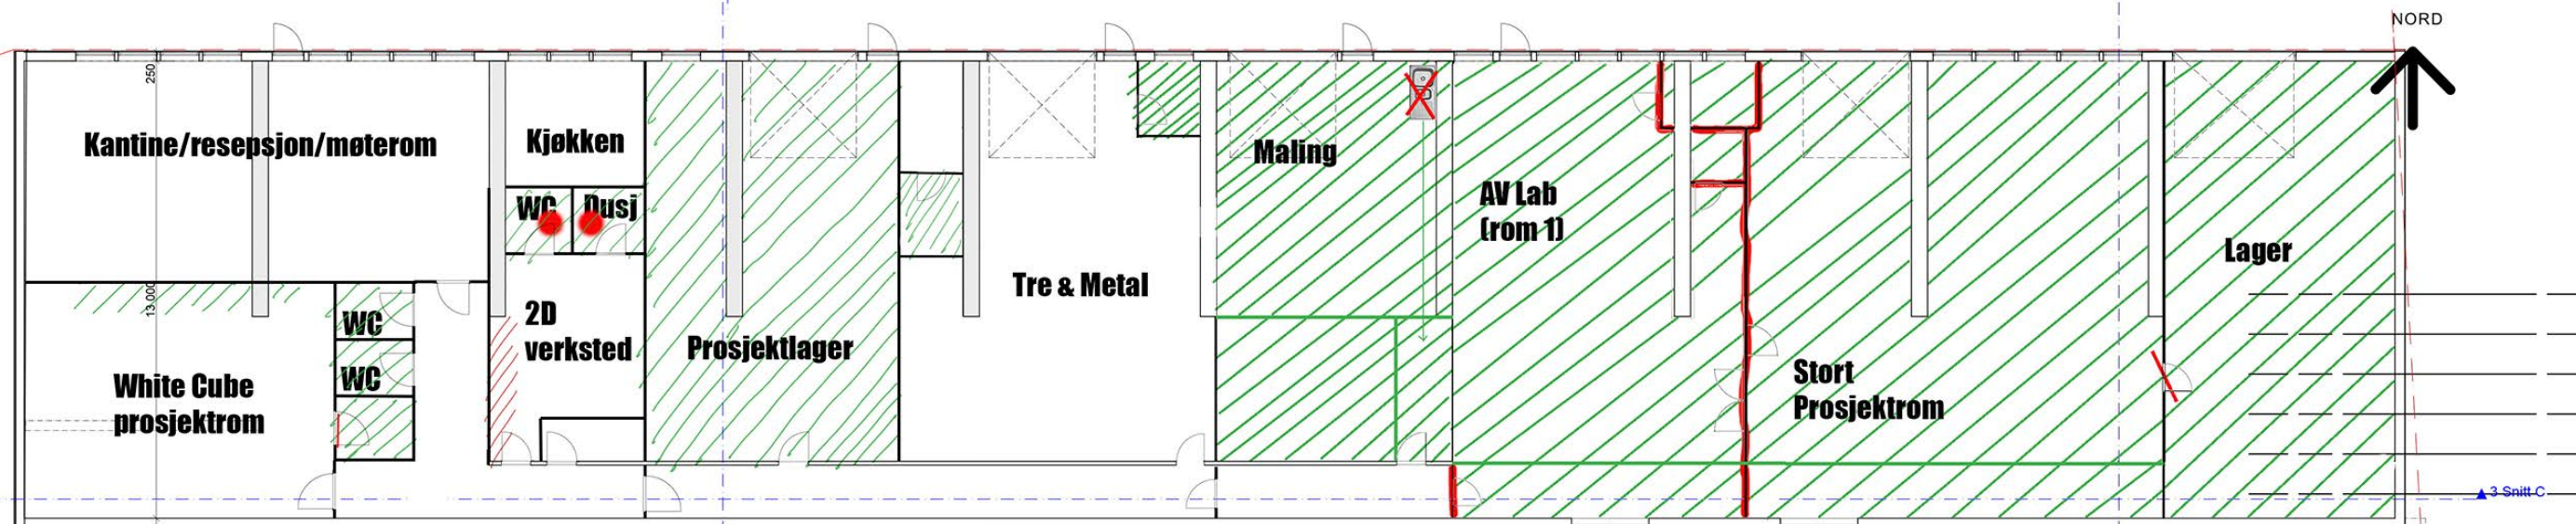

MARKERING AV OMRÅDER BERØRT AV OMBYGGINGSTILTAK

= Nye vegger/ byggetiltak

= Skal fjernes

= Nye faste tekniske fasiliteter, ombygging og oppgradering av eksisterende lokaler

= Representasjon av betong-bærebjelke under taket, med søyle i midten