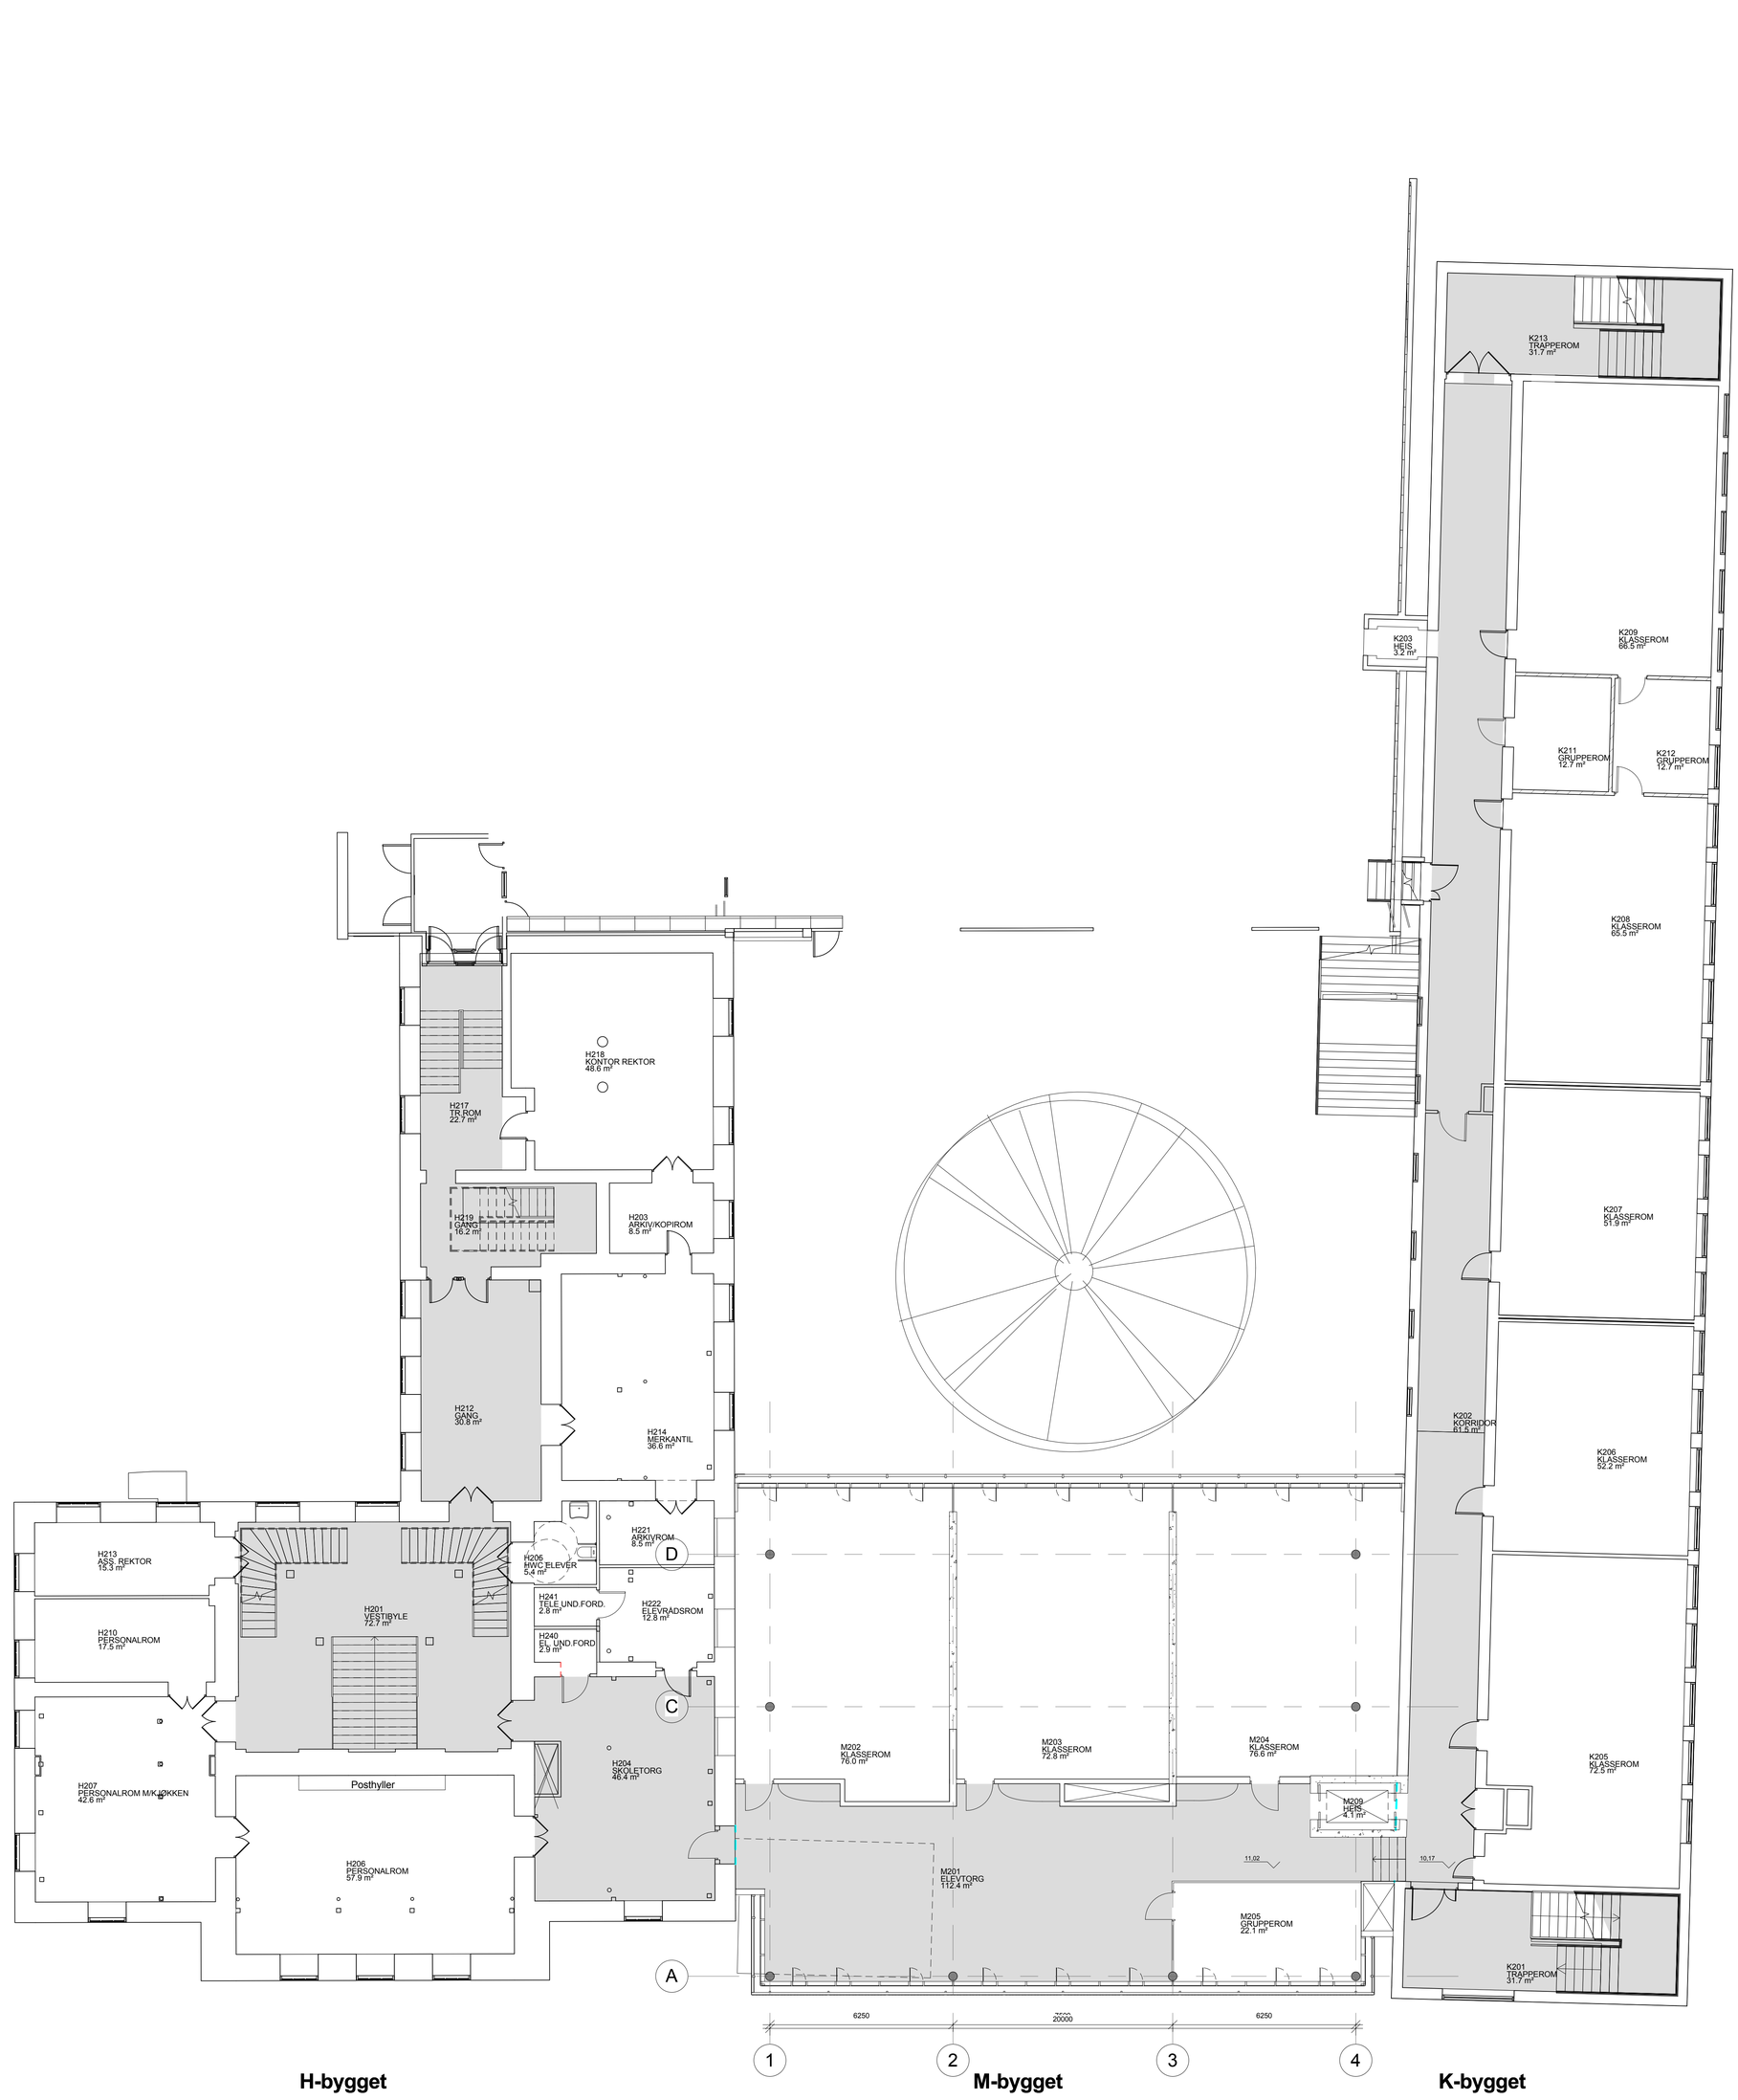

TEGNINGSTITTEL	BYGGEPRØVE	FASE	NR	KATEGORI	LØPENUMMER	VAR	REV.INDEX
Plan nivå 2	00	02	A	20	001		

Rev.	Revisjonen gjelder	Kont. av	Godkj.	Dato

Prosjekt

Tiltakshaver: HORDALAND FYLKESKOMMUNE

PRO.	Tilhørende prosjektnummer	KONTR. AV	TEGNET AV	DATO
RIBr	Tilhørende prosjektnummer	KONTR. AV	TEGNET AV	DATO
RIV.	Tilhørende prosjektnummer	KONTR. AV	TEGNET AV	DATO
RIE.	Tilhørende prosjektnummer	KONTR. AV	TEGNET AV	DATO
RIB	Tilhørende prosjektnummer	KONTR. AV	TEGNET AV	DATO
ARK: HLM arkitektur as, 55/55/4/20, hlm@hlm.no	A Tilhørende prosjektnummer 320	KONTR. AV gm	TEGNET AV rw	DATO 14/12/15

BYGGNAVN: Bergen Katedralskole — STATUS TEGNING: Tilbudstegning — MÅLESTOKK: 1:100

TEGNINGSTITTEL: Plan nivå 2 — BYGGEPRØVE: 00 — FASE: 02 — NR: A — KATEGORI: 20 — LØPENUMMER: 001 — VAR: — REV.INDEX:

23.11.2015 12:30:07