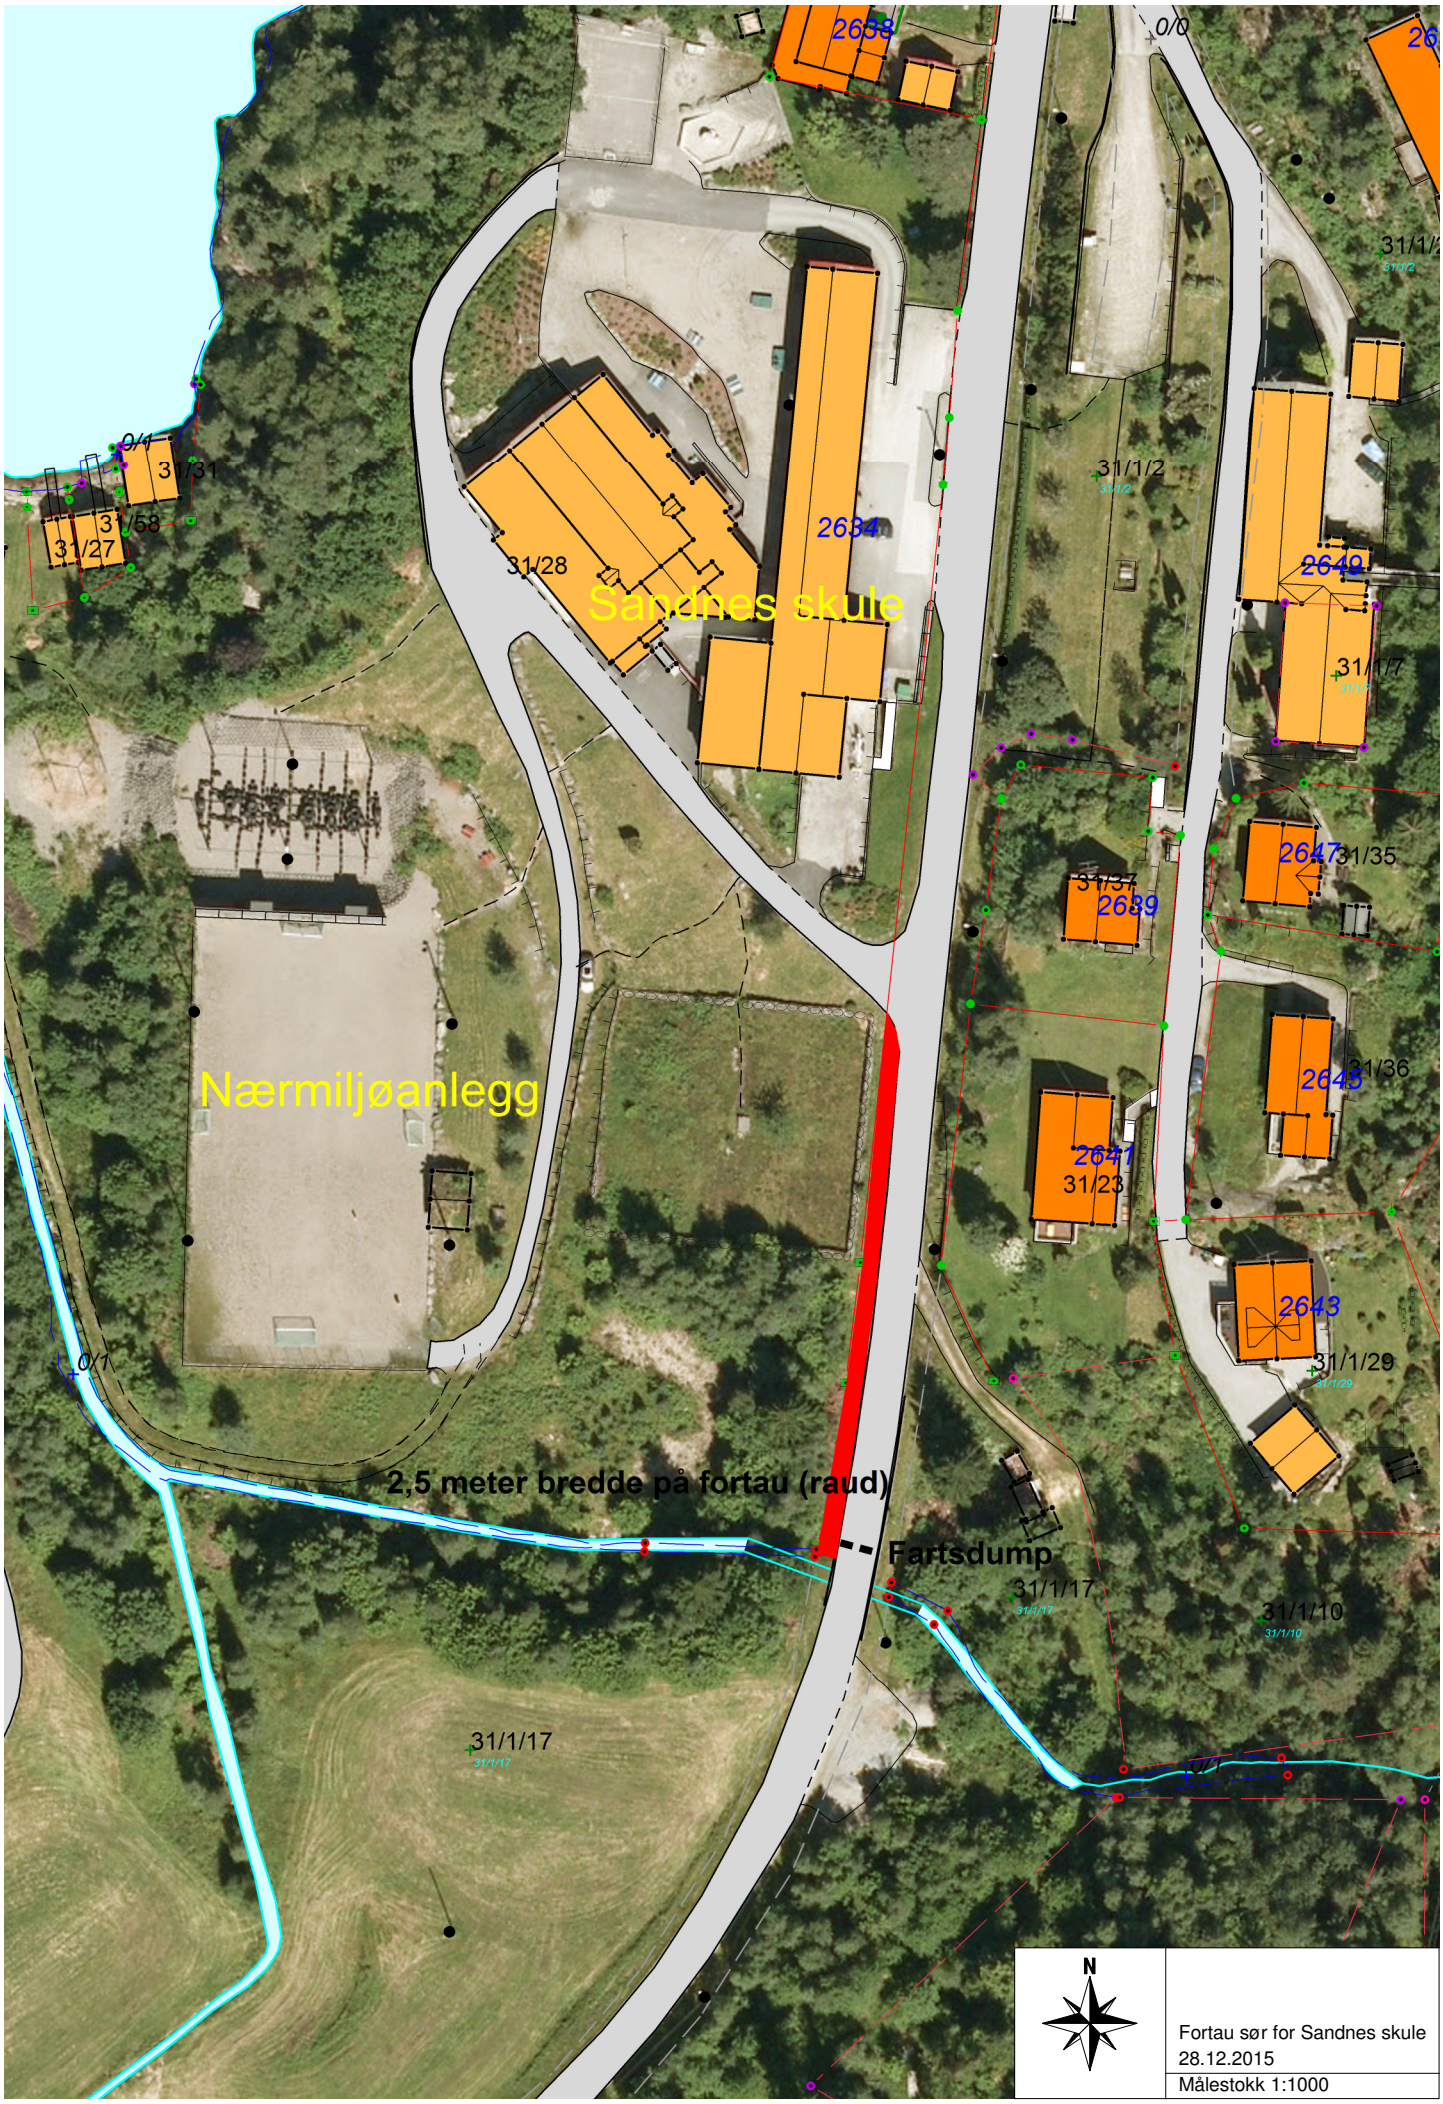
2638
0/0
31/1/2
0/1
31/31
31/58
31/27
31/28
2634
Sandnes skule
2649
31/1/7
2647
31/35
31/37
2639
Nærmiljøanlegg
31/36
2645
2641
31/23
2643
31/1/29
0/1
2,5 meter bredde på fortau (raud)
Fartsdump
31/1/17
31/1/10
31/1/17
N
Fortau sør for Sandnes skule
28.12.2015
Målestokk 1:1000