



- Elevtjenester
- Ledelse og personal
- Idrett
- Felles læringsrom
- Bibliotek
- Kantine
- Toaletter fellesareal
- Realfag
- Teknisk drift
- Vrimleareal/vestibyle/studieareal

- seksjonering nytt bygg /eksisterende
- miljøstrasjon / drikkestasjon

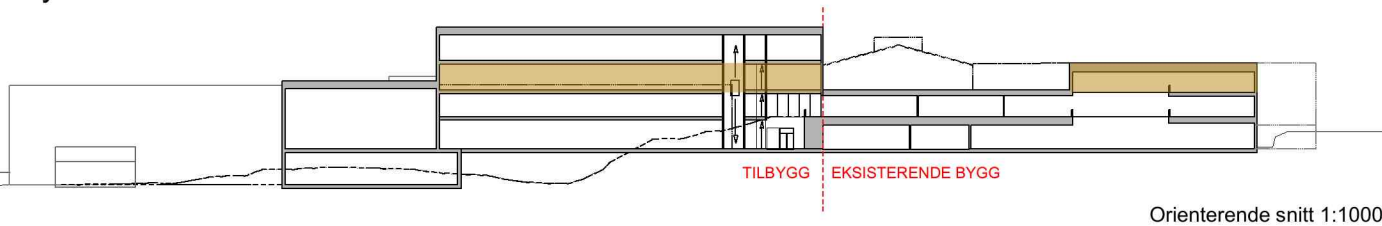


Orienterende snitt 1:1000

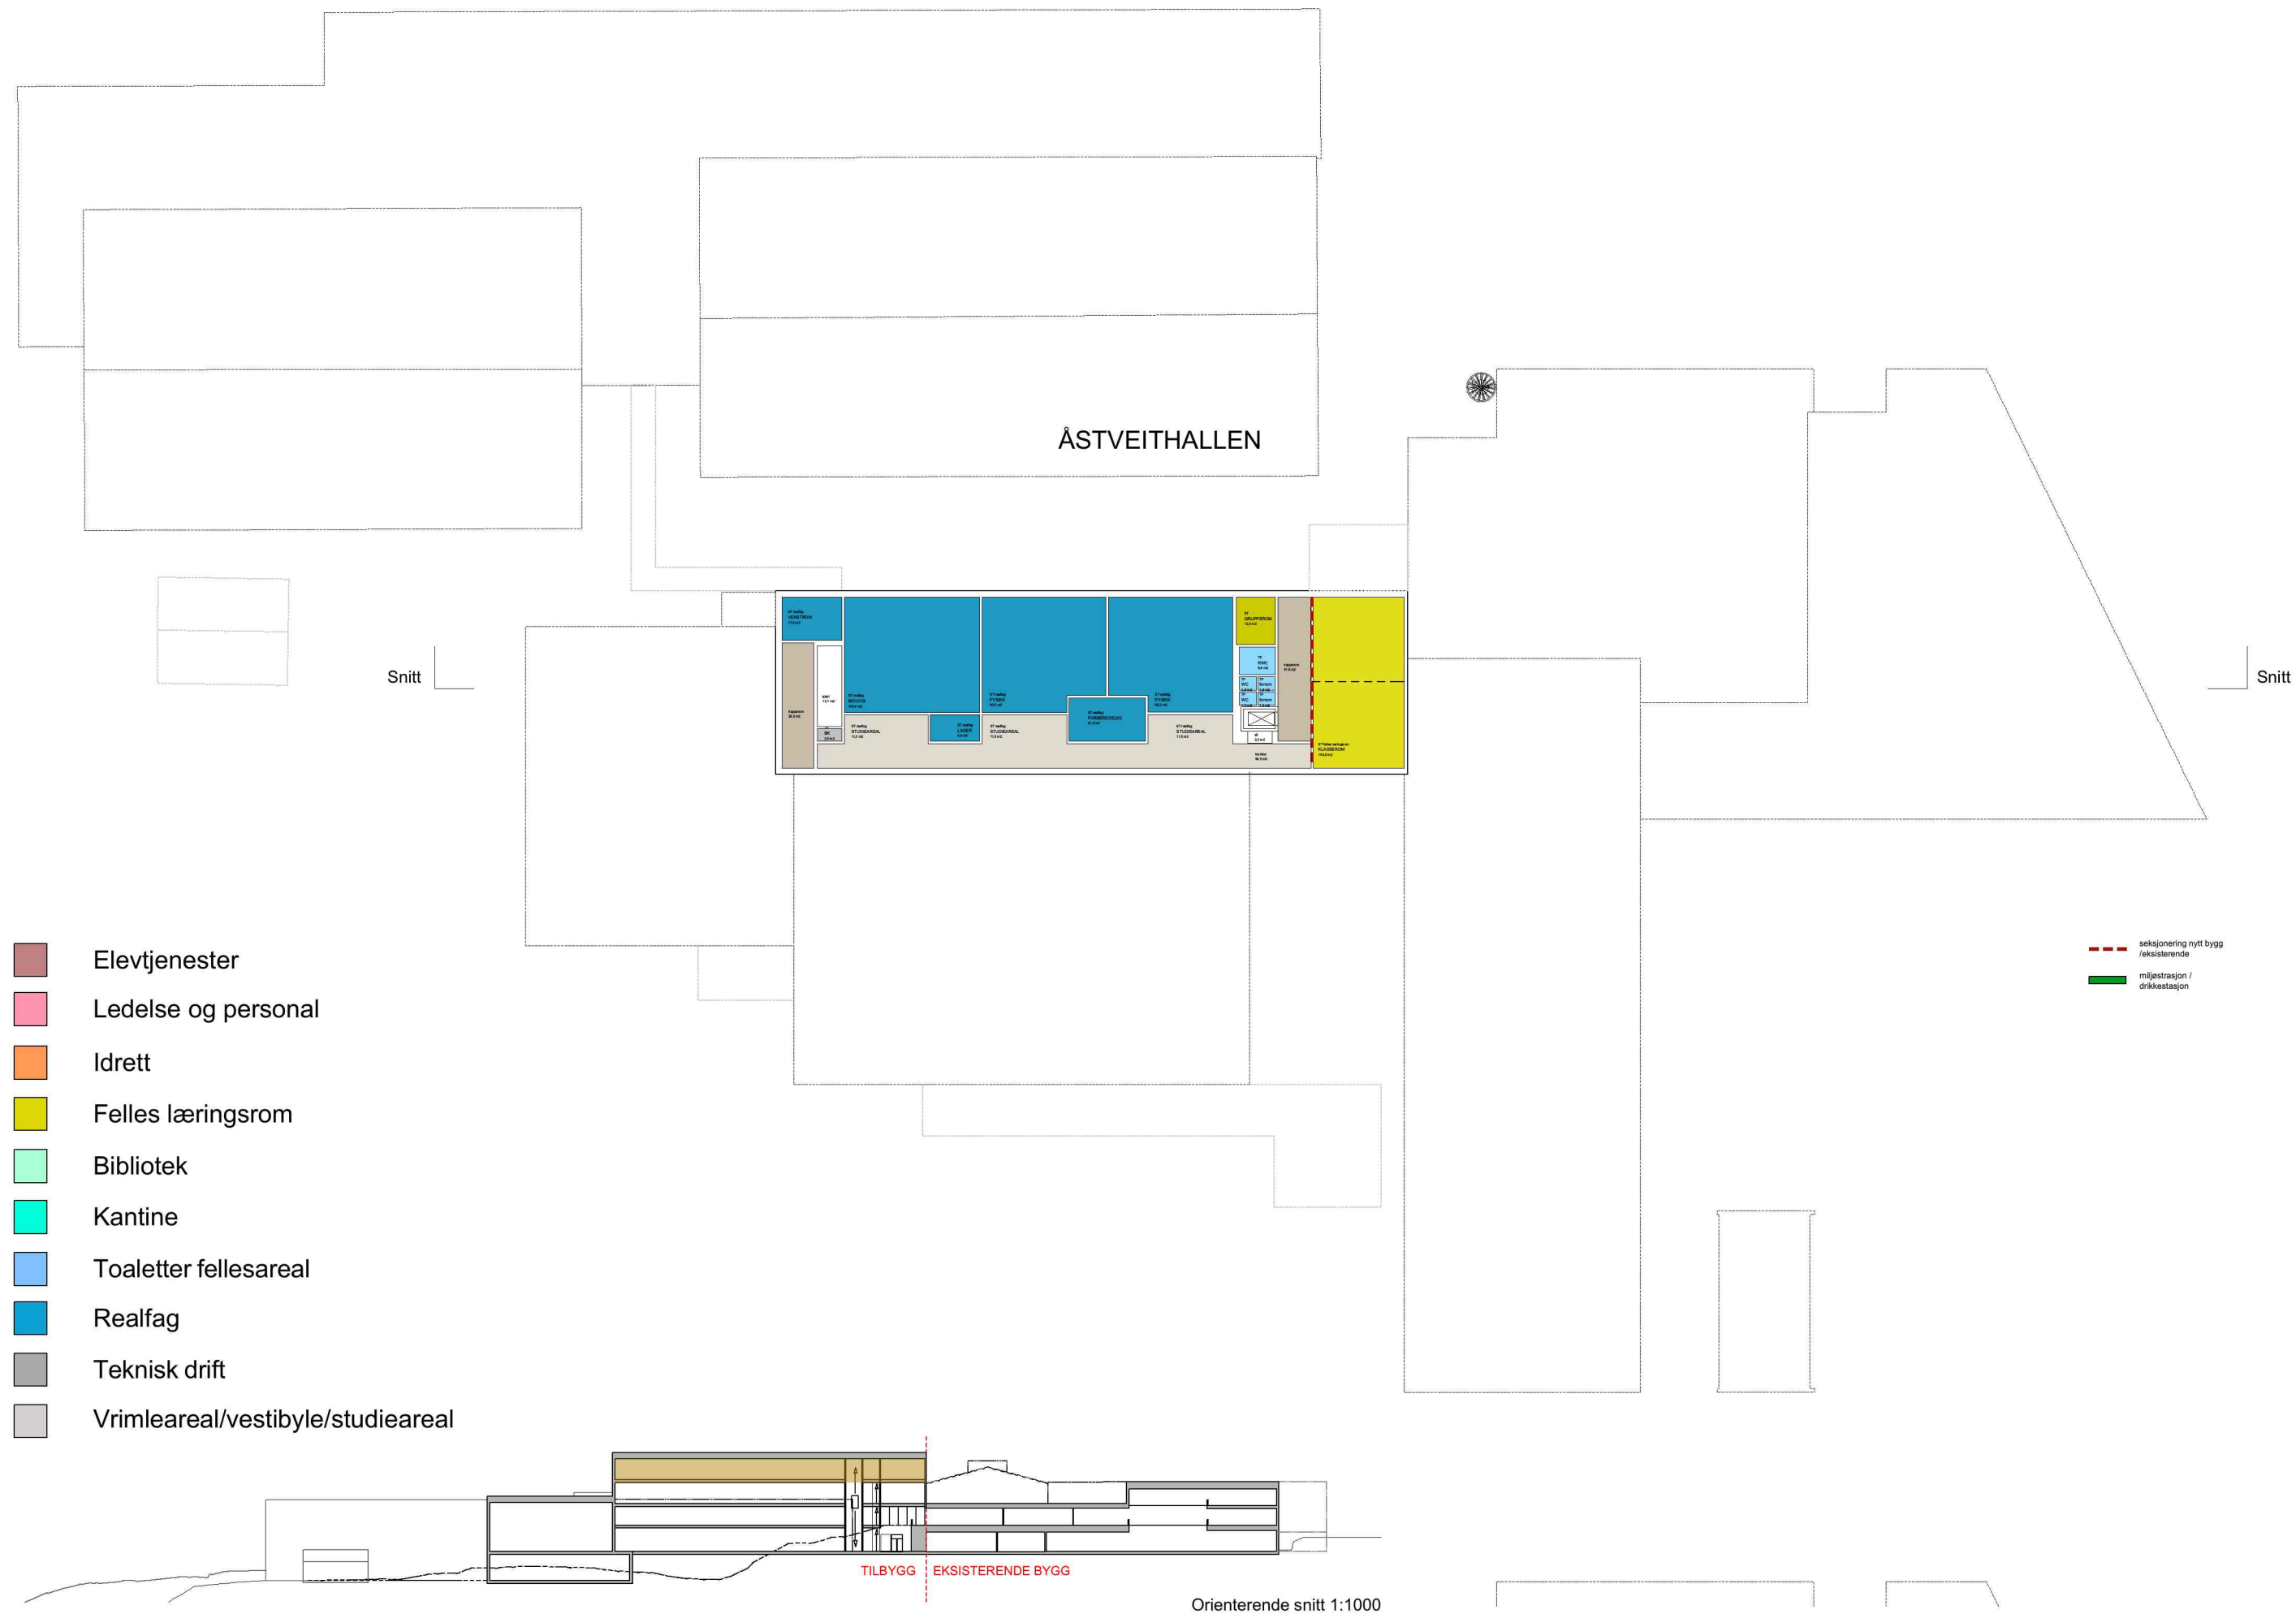

- Elevtjenester
- Ledelse og personal
- Idrett
- Felles læringsrom
- Bibliotek
- Kantine
- Toaletter fellesareal
- Realfag
- Teknisk drift
- Vrimleareal/vestibyle/studieareal

- seksjonering nytt bygg /eksisterende
- miljøstrasjon / drikkestasjon


Orienterende snitt 1:1000

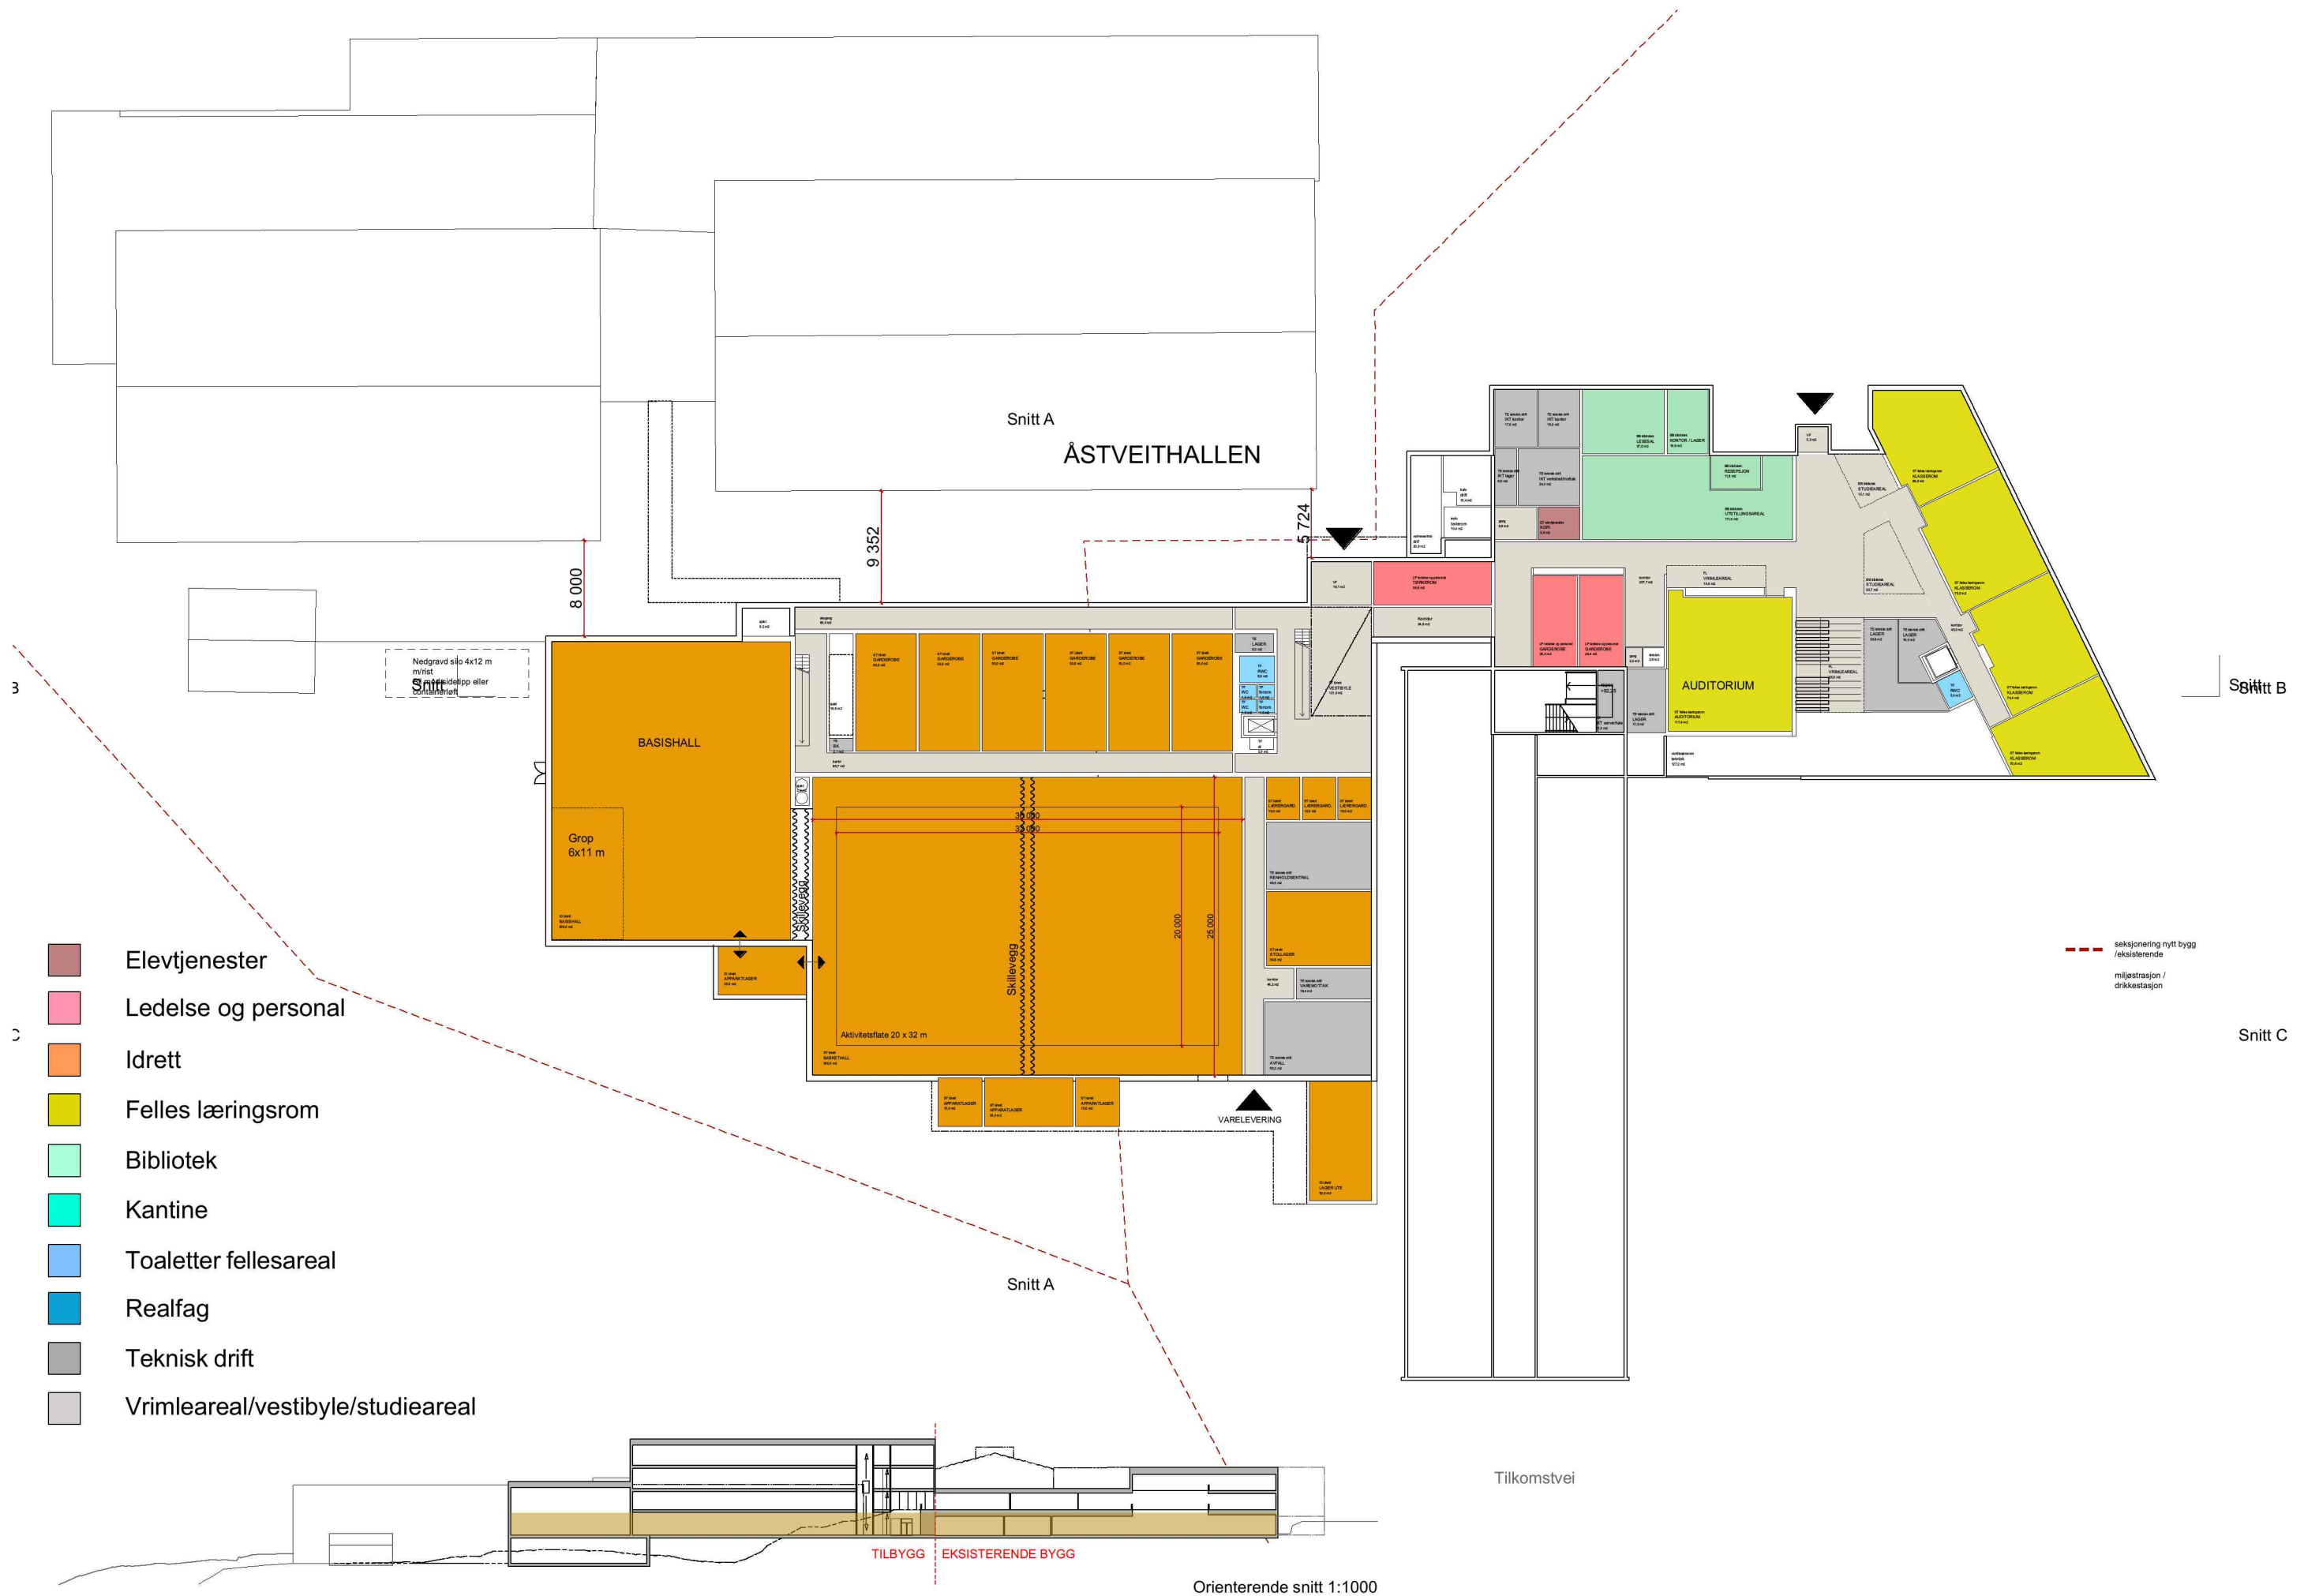


- Elevtjenester
- Ledelse og personal
- Idrett
- Felles læringsrom
- Bibliotek
- Kantine
- Toaletter fellesareal
- Realfag
- Teknisk drift
- Vrimleareal/vestibyle/studieareal

--- seksjonering nytt bygg /eksisterende  
 --- miljøstrasjon / drikkestasjon

Orienterende snitt 1:1000

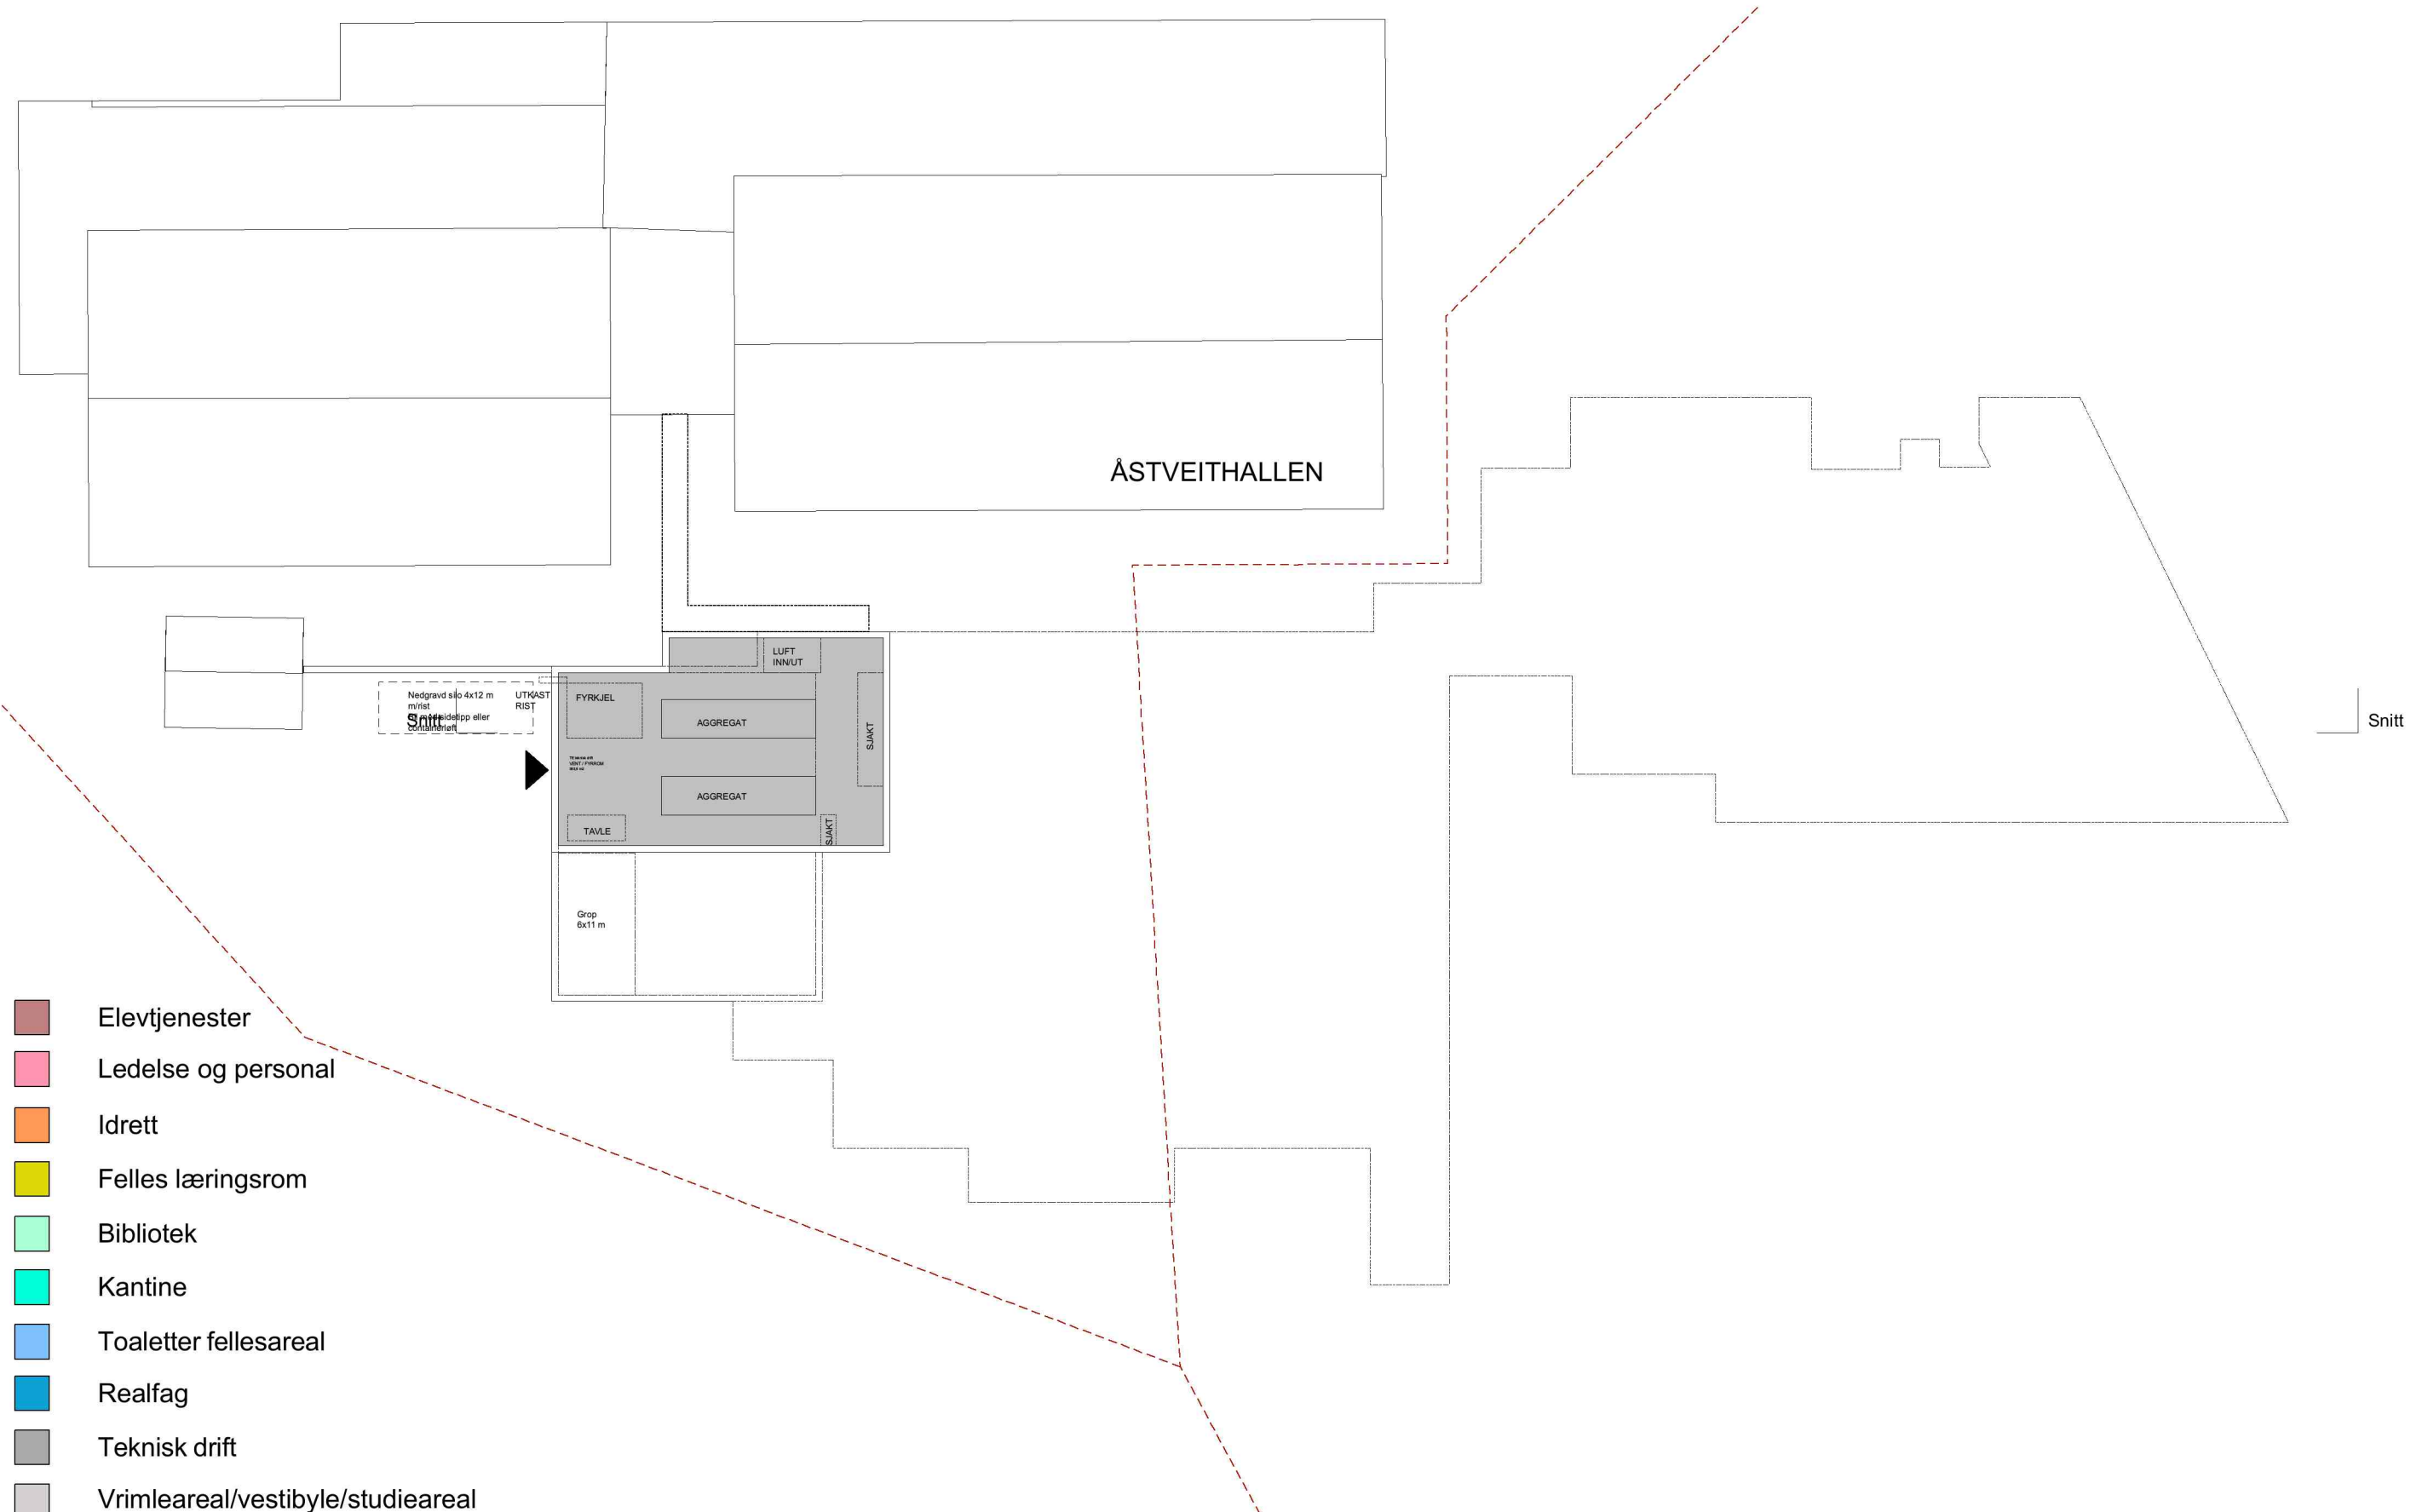

- Elevtjenester
- Ledelse og personal
- Idrett
- Felles læringsrom
- Bibliotek
- Kantine
- Toaletter fellesareal
- Realfag
- Teknisk drift
- Vrimleareal/vestibyle/studieareal

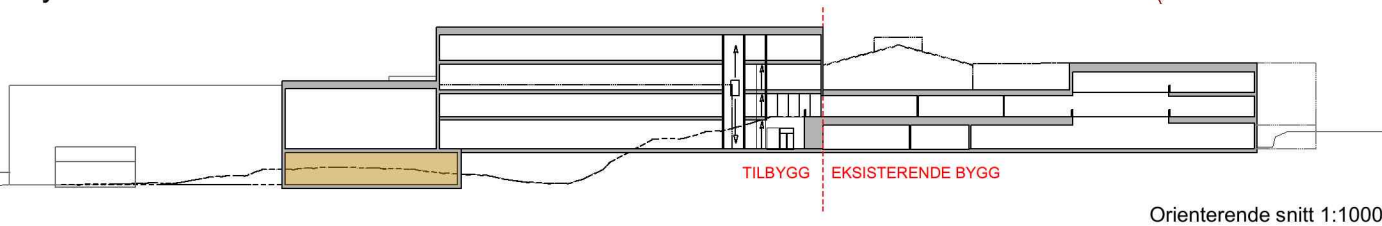

Orienterende snitt 1:1000