



BERGEN KOMMUNE

BASISKART

Byrådsavdeling for byutvikling, klima og miljø

Etat for byggesak og private planer

Målestokk 1:1000


Dato: 25.01.2016

Gnr/Bnr 114/75

Adresse: Skagevegen 33B

(2)

N

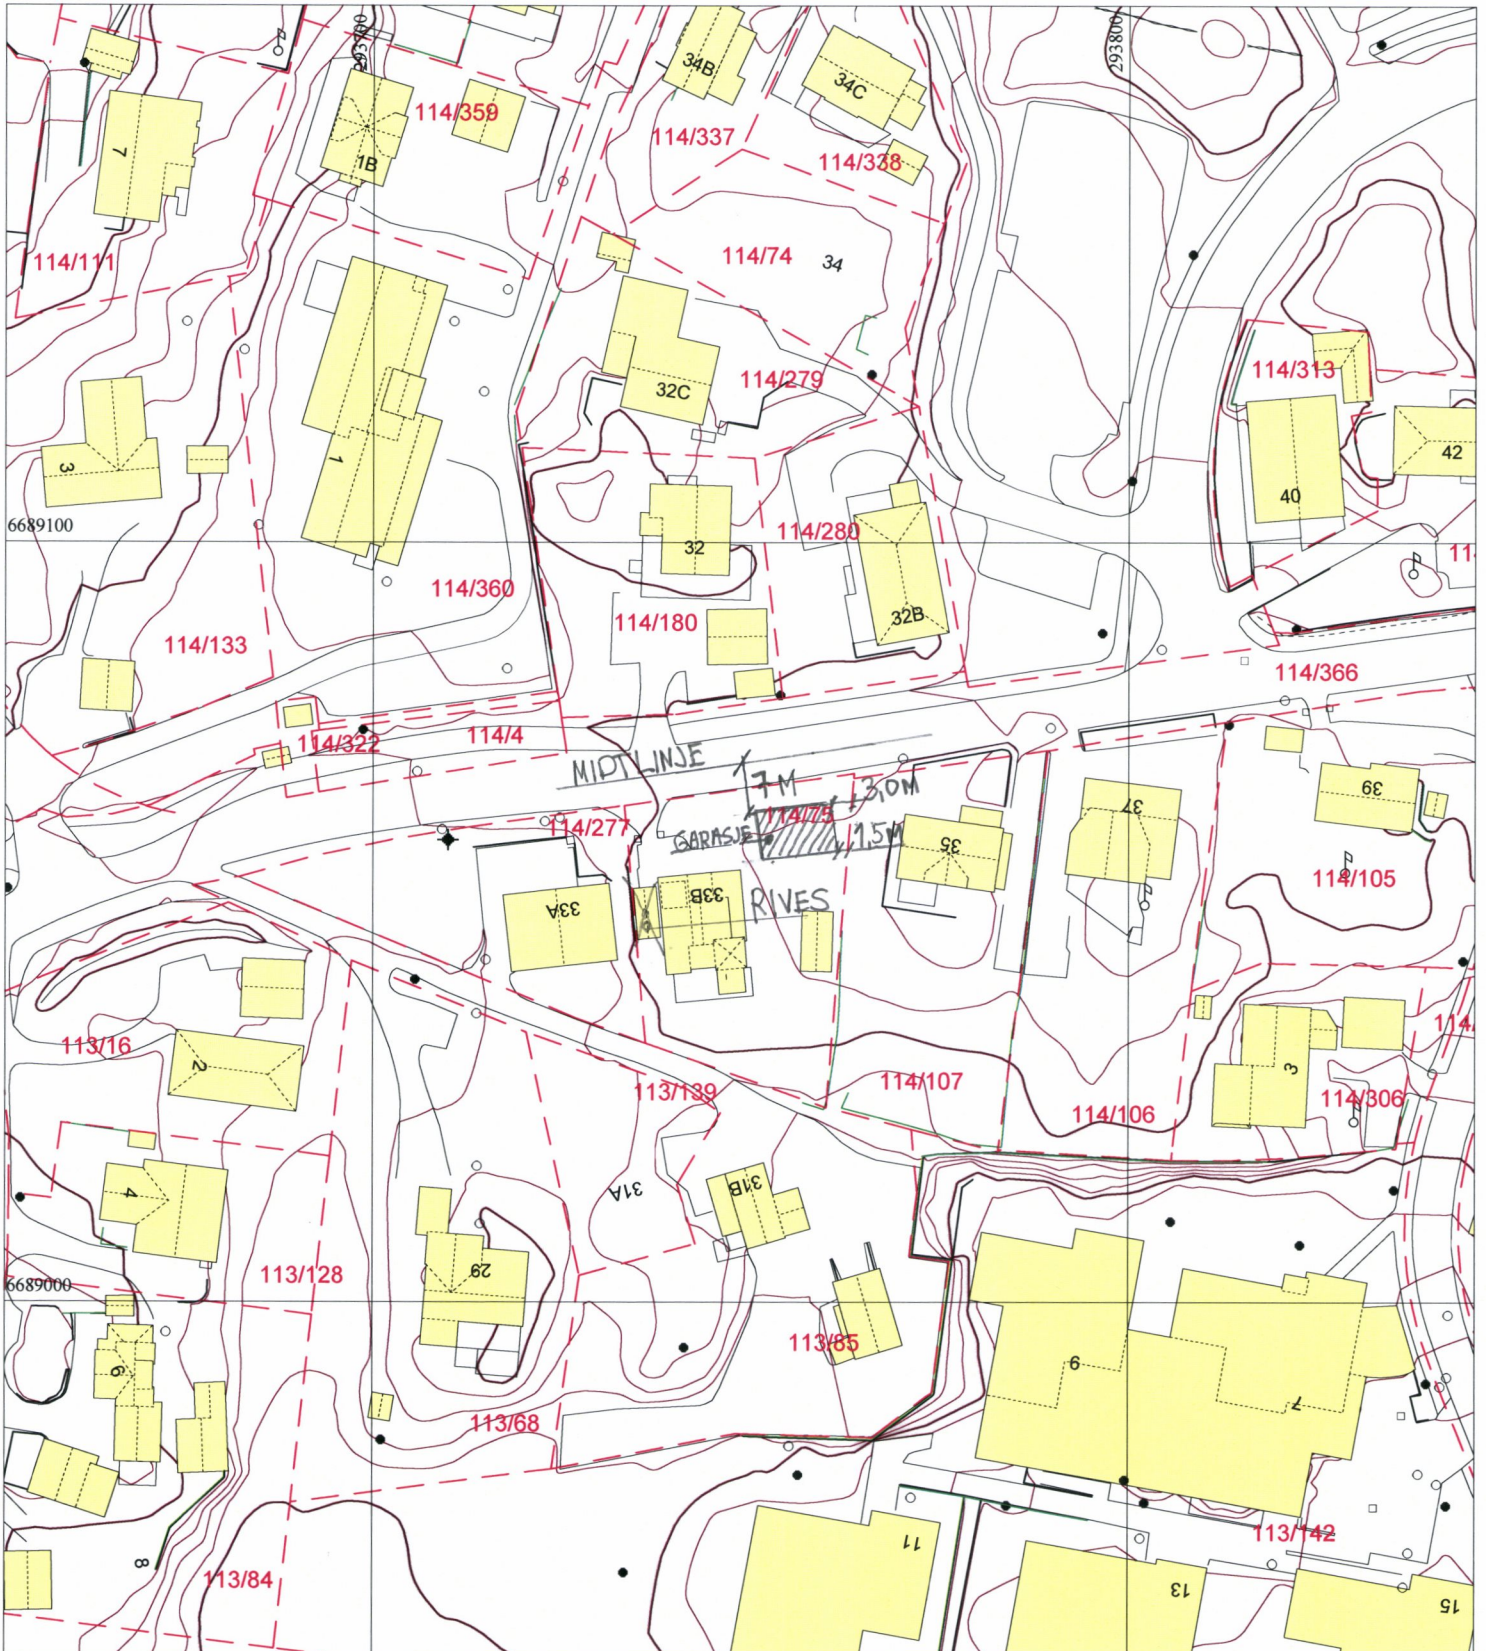

	Bygning, tak Terrasse o.l.		Byggemeldt anlegg		Gjerde, stein		Innmålt tre
	Bygning, veggliv		Høydekote		Gjerde, annet		Flaggstang, stolpe
	Byggemeldt bygg		Høydekote - usikker		Kraftledning		Kum, sluk, hydrant
	Fredet bygg		Eiendomsgrense		Hekk		Gårdsnr/bruksnr
			Eiendomsgrense - usikker		Sti		Høydepunkt med høyde
			Kulturminnegrense		Traktorveg		Grunnlagspunkt/fastmerke



Tegn nr W019 Rev. A

- Merknader**
- ① Eksisterende avkjørsel sperres. Murtype etter avtale. Høyde ca. 50cm.
 - ② Uiforming avkjørsel tilpasses på stedel, i forbindelse med bygging

TEGNFORKLARING

- Sentrelinje
Kjørebane-/asfaltkant
Skulderkant
Profilnummer
- Ny avkjørsel
- Eksisterende eiendomsgrense
- Eksisterende mur
- Eksisterende fritstående mur
- Eksisterende hekk
- Eksisterende vei
- Ny eiendomsgrense
- Ny fritstående mur

Rev.	Dato	Utstrekning mur endret. Merknad ny avkjørsel	ANH	ANH	
		Erstatning - endring	Tegn. av	Kontr.	Gedkj/sign
			Tegn. av: ANH		Date: 22.05.15
			Kontr.: ANH		
			Gedkj/sign:		
			Saksb.: ANH		
			Bru nr:		
			PROFnr:		
			Arkiv ref: 1712		
			Målestokk: 1:500 (A3)		
			Tegn. nr	W019	Rev. A
			Produsert av:	Haugen VVA AS	