



Snitt B-B'

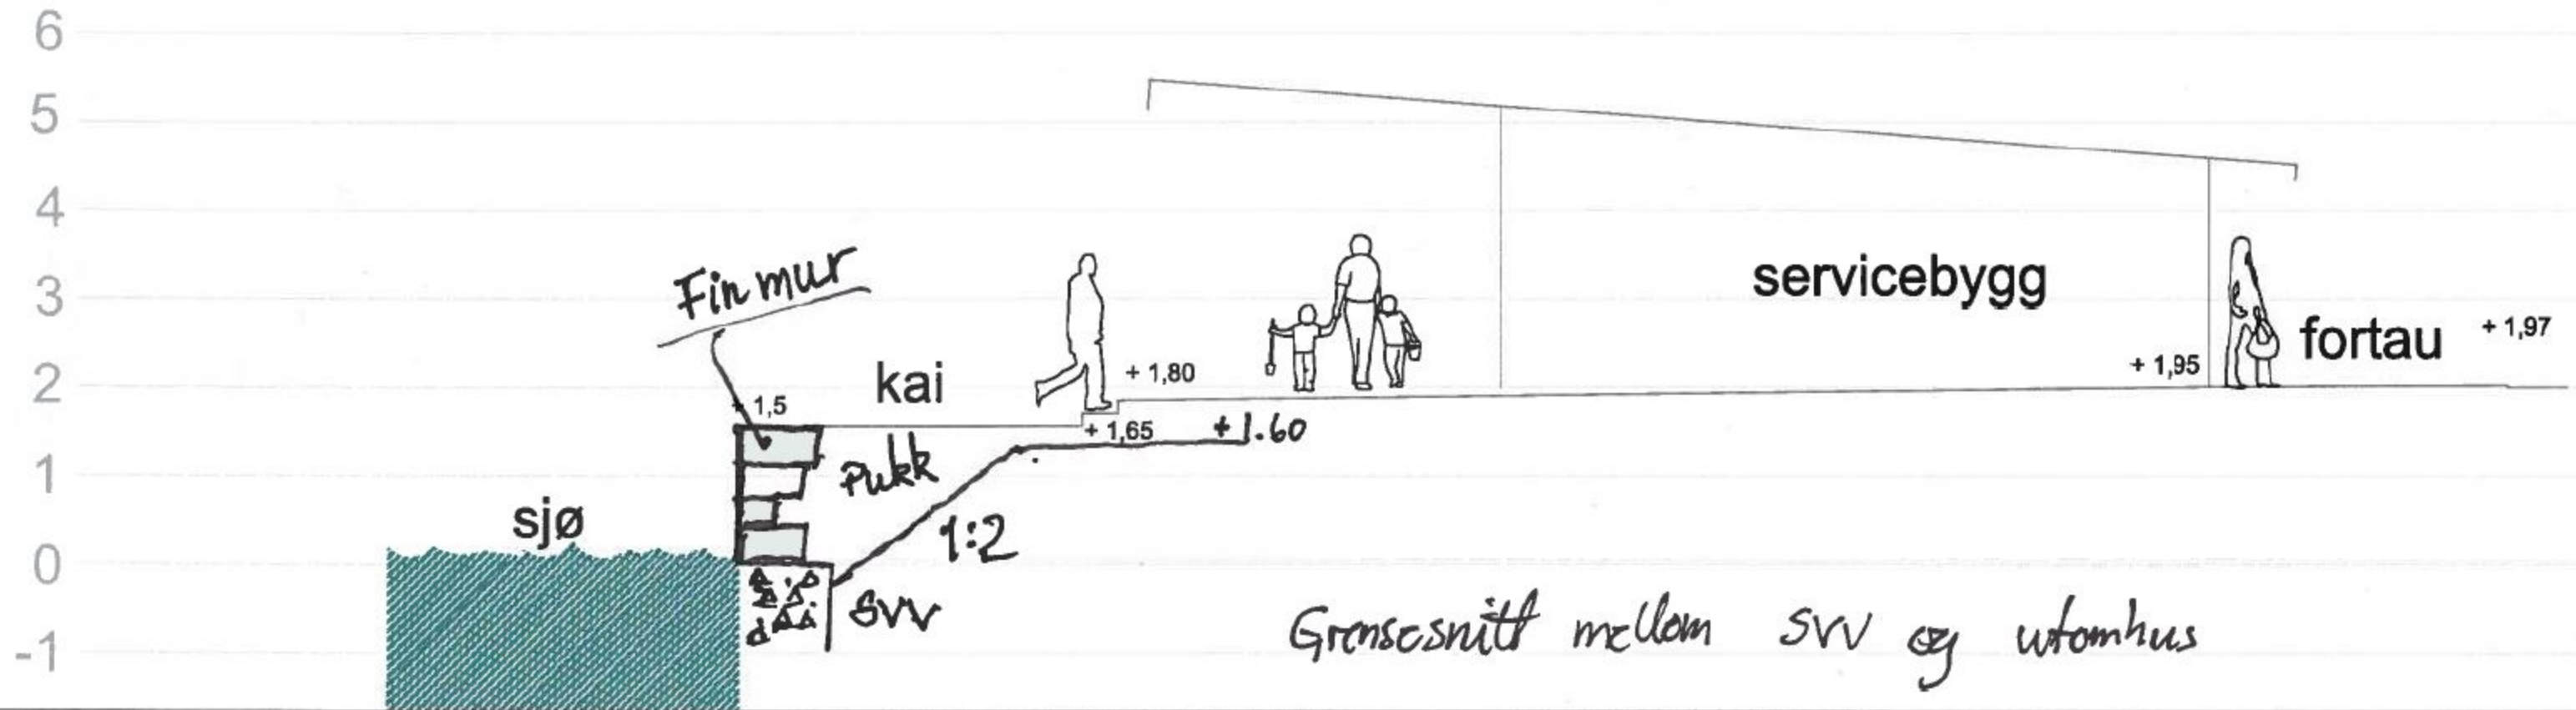

snitt C-C'

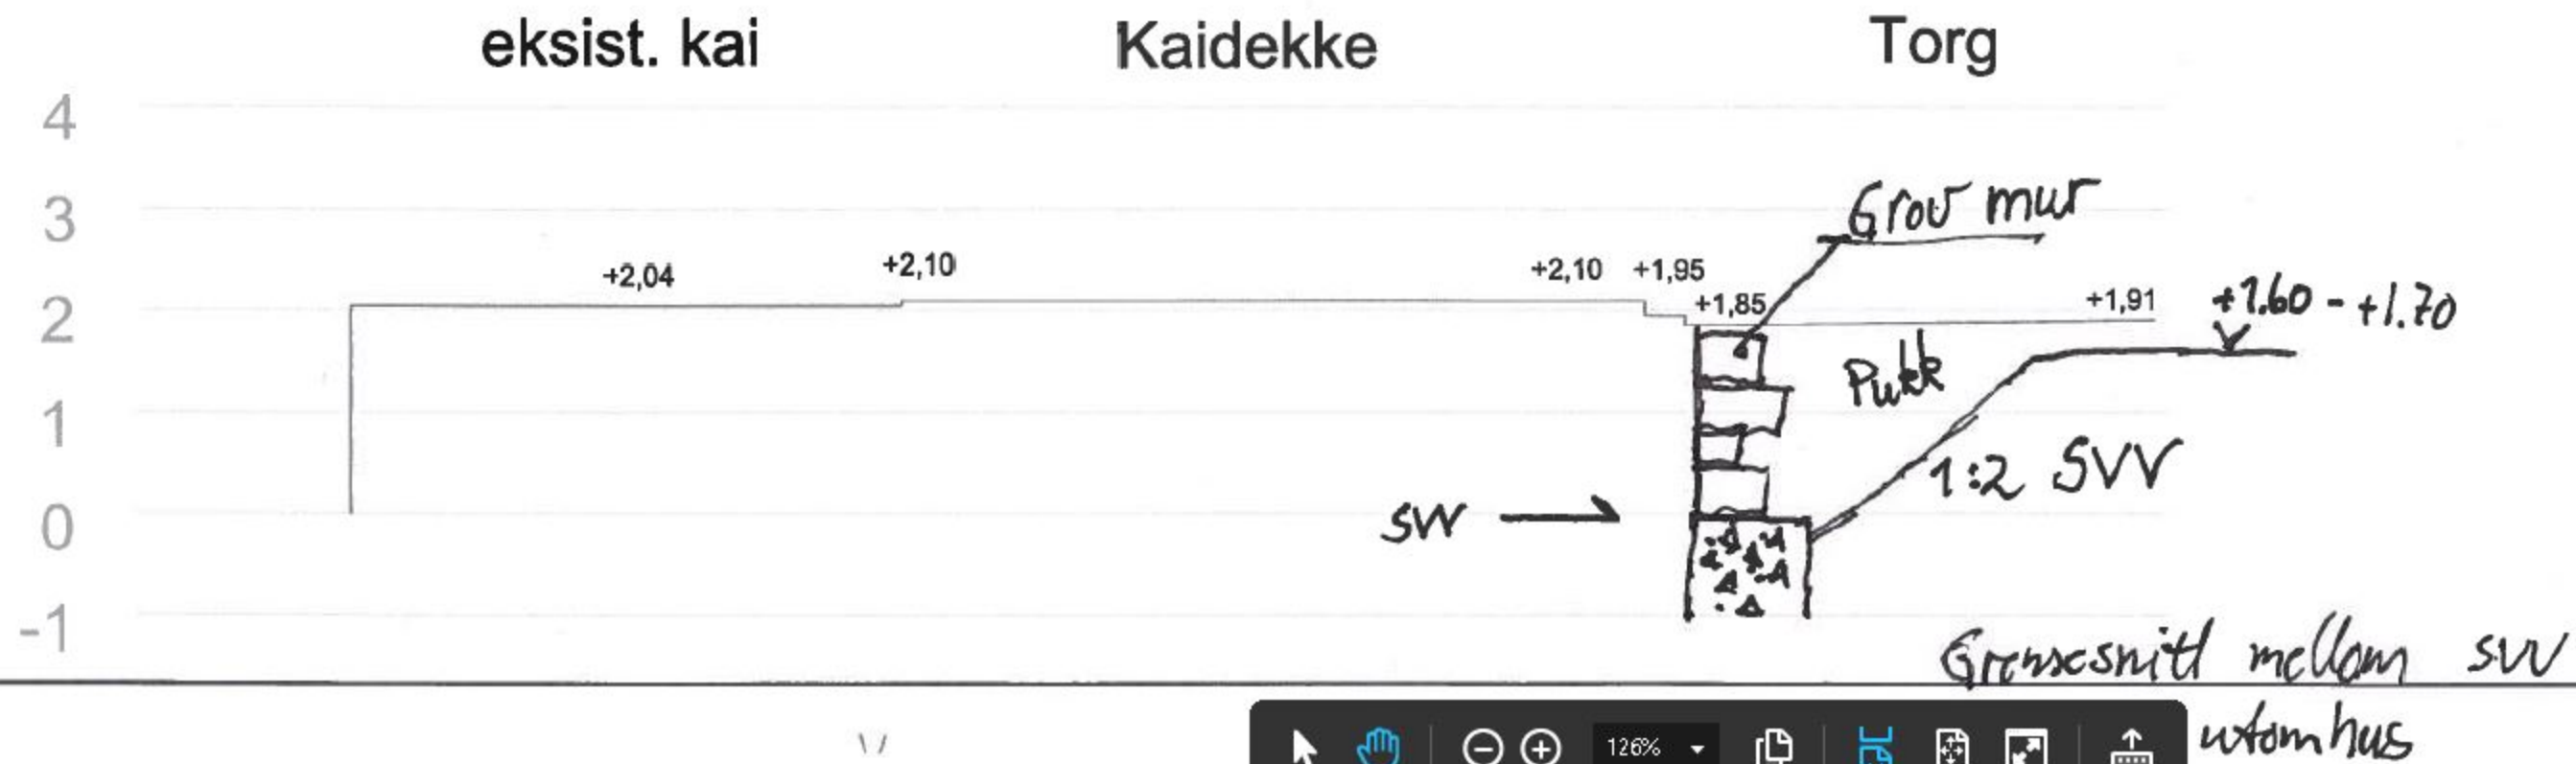

REV REVISJON

JONDAL KOMMUNE
 JONDAL FERGEKAI
 Forprosjekt
 Lengdesnitt

SAK NR.: 15-1400
 TEGN NR.: