


# Prosjekt 3 - X Stongfjellet

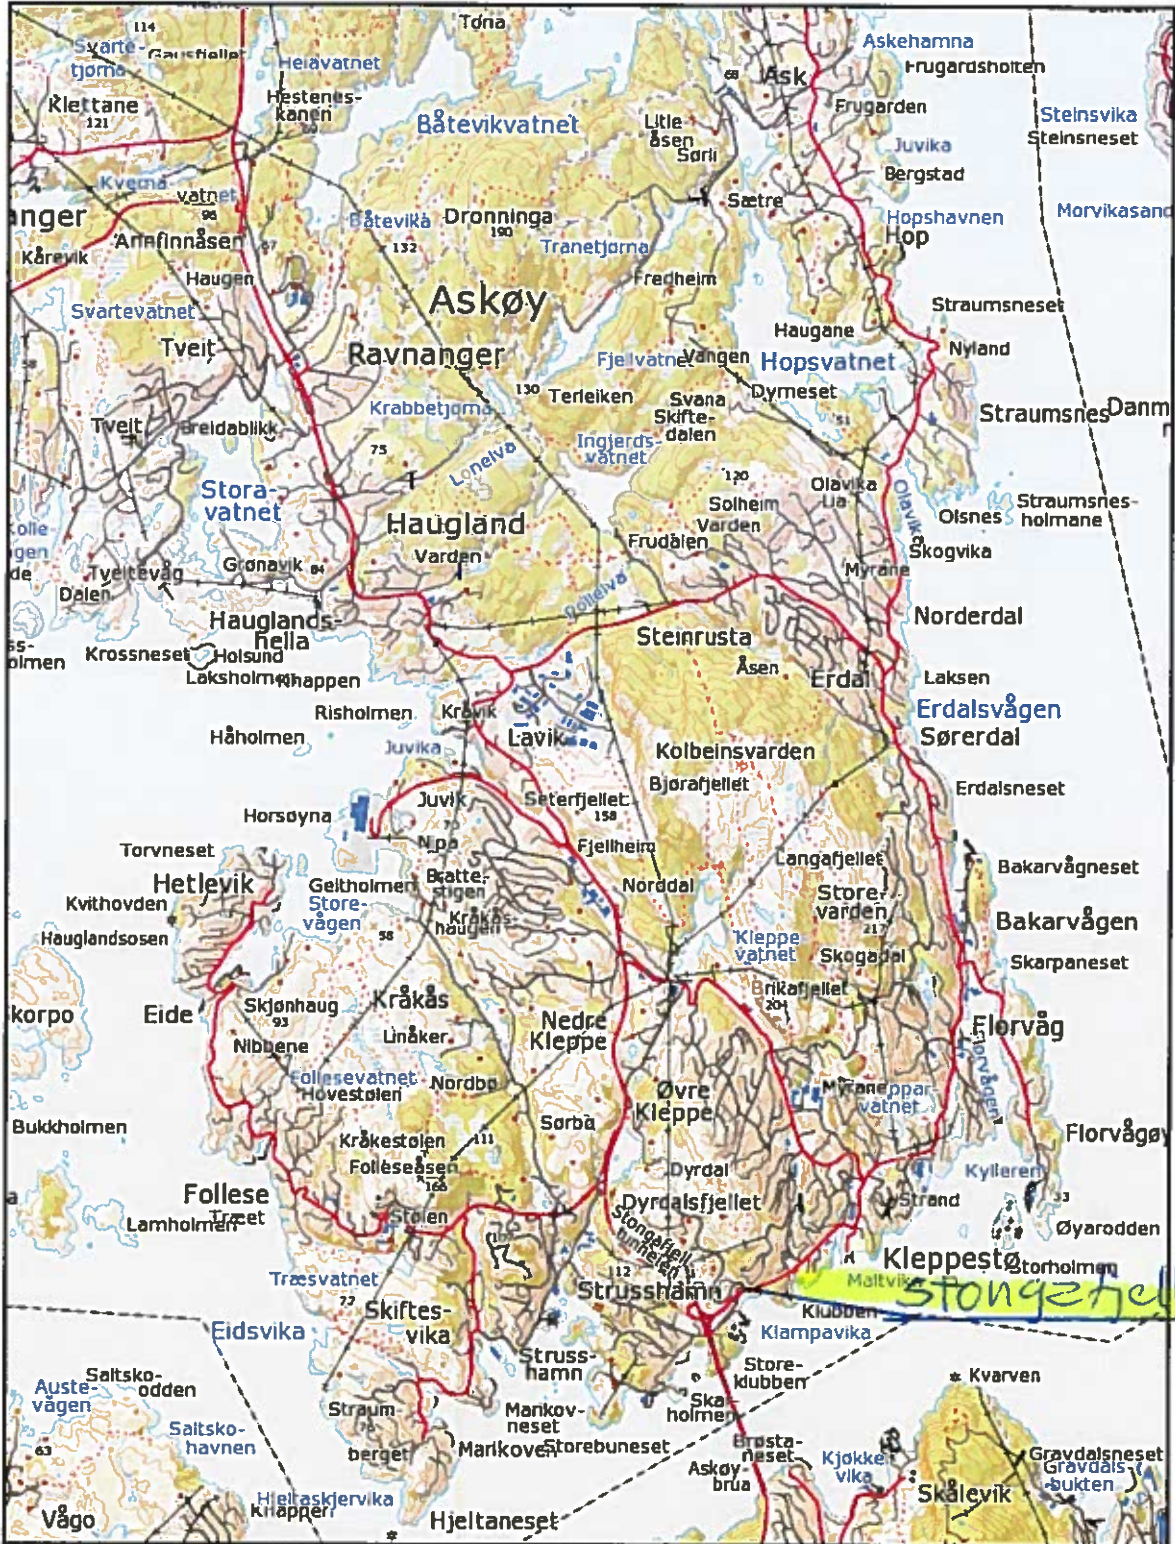

1:50000

29.12.2015



Kart kun til privat bruk. Kartgrunnlag må ikke brukes til graving eller grensepåvisning. Viste grenser er ikke rettsgyldige.



Teknisk - Samferdsel

2016

Tilskot til mindre fysiske tiltak Askøy Kommune

M = 1:50.000

Prosjekt 3 - X Stongefjellet  
FV 563



1:500

29.12.2015



Kart kun til privat bruk. Kartgrunnlag må ikke brukes til graving eller grensepåvisning. Viste grenser er ikke rettsgyldige.



Teknisk - Samferdsel

2016

*Handwritten signature*

Tilskot til mindre fysiske tiltak Askøy Kommune

M=1:500

Prosjekt 3 - x Stongfjellet  
FV 563

