


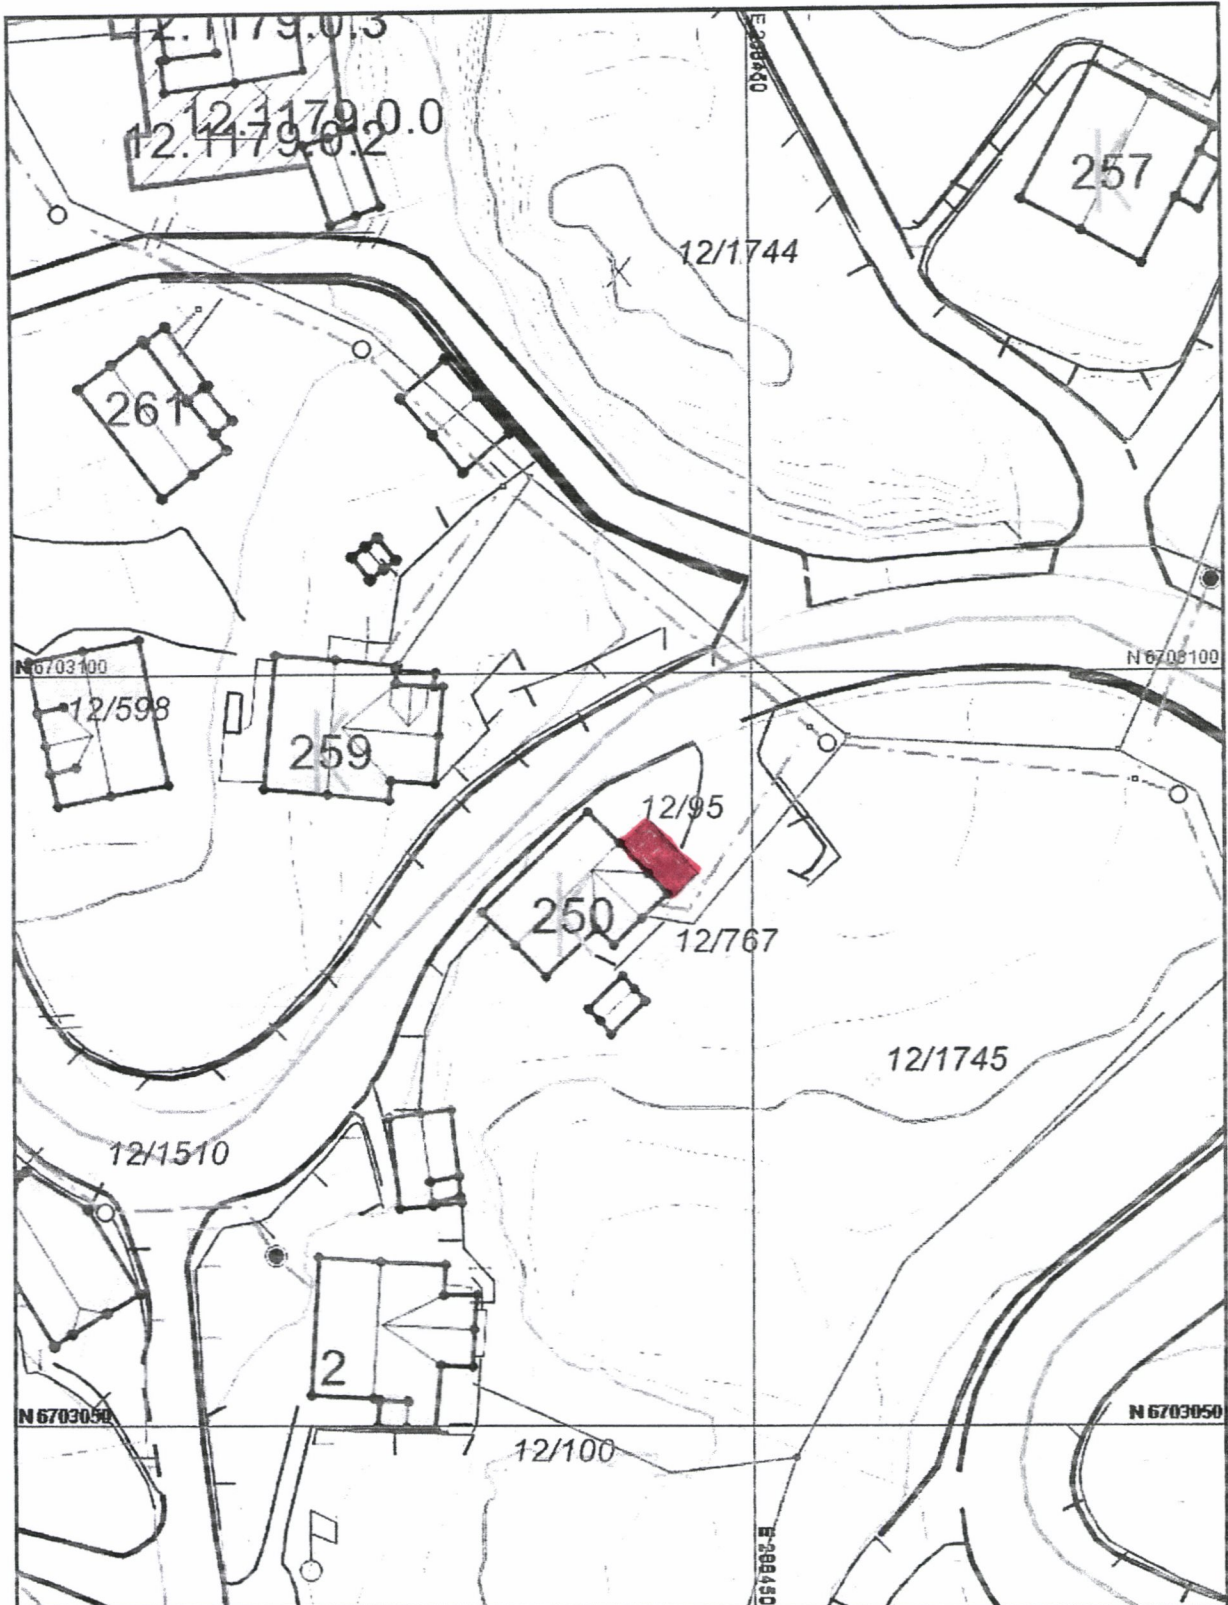

1:500

23.11.2015






Kart er kun til privat bruk. Kartene må ikke brukes til grensepavising eller graving. Viste grenser er ikke rettsgyldige.

Tilbygg mrk rødt.

Opp. Avn 12.95-767


Folleseveien 250 5303 Folluse

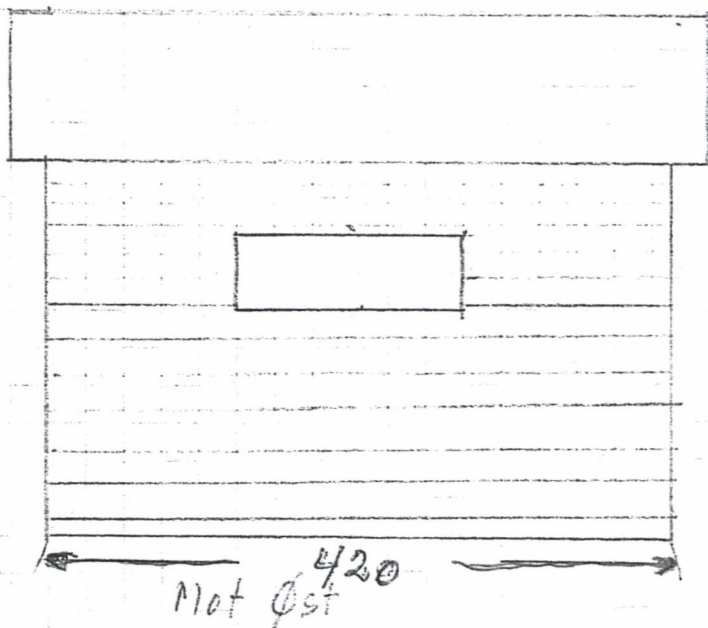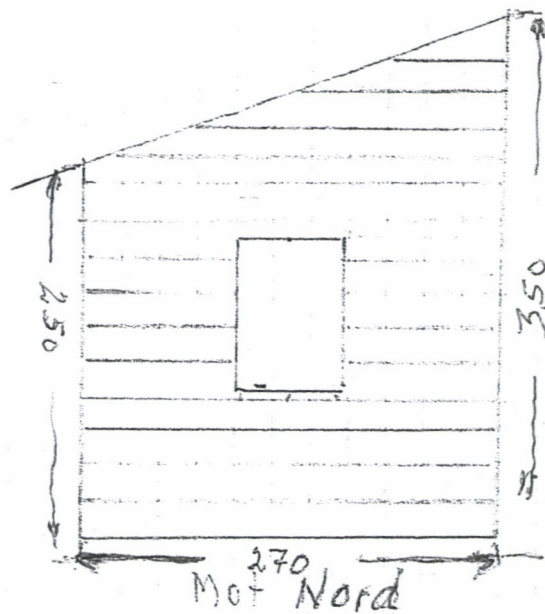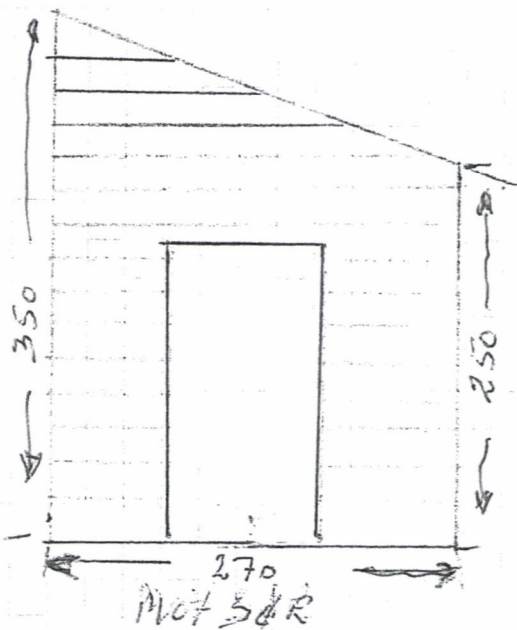

Rolf Helland

Folleseveien 336 5303 Folluse

6 DF DF Nr. 12 45-46 +
Follsevieier 250 5303 Follse

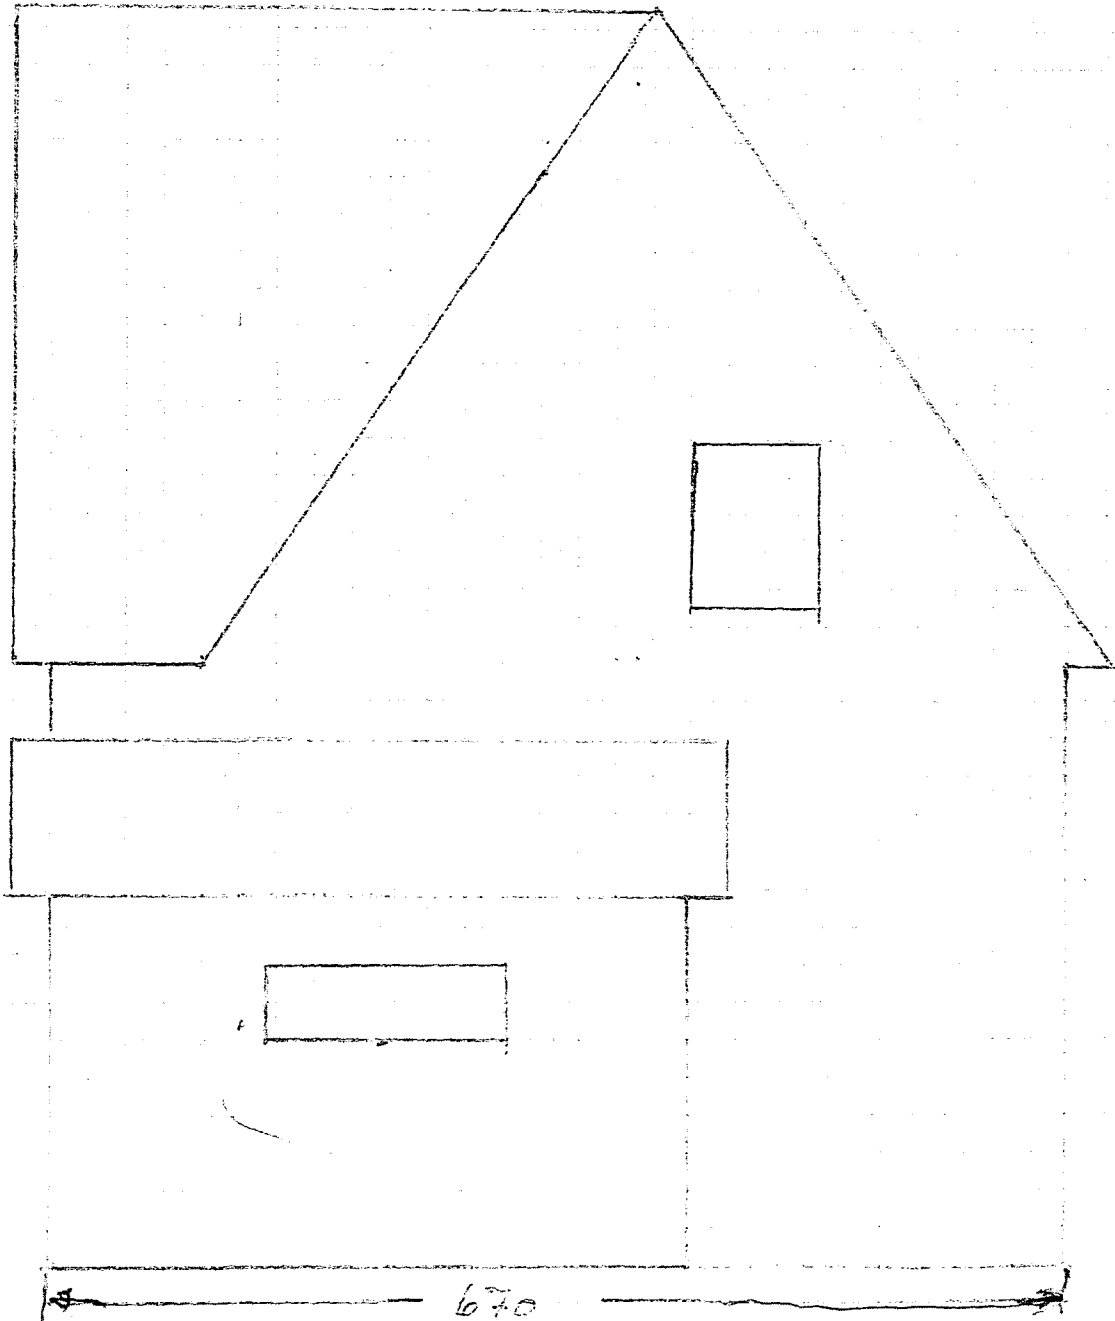

mot Ost.

Reef Holland
Follsevieier 336 5303 Follse