



BERGEN KOMMUNE

BASISKART

Byrådsavdeling for byutvikling, klima og miljø

Etat for byggesak og private planer


Målestokk 1:1000

Dato: 03.12.2015

Gnr/Bnr 154/985

Adresse: Willy Valentinsens vei 34

N

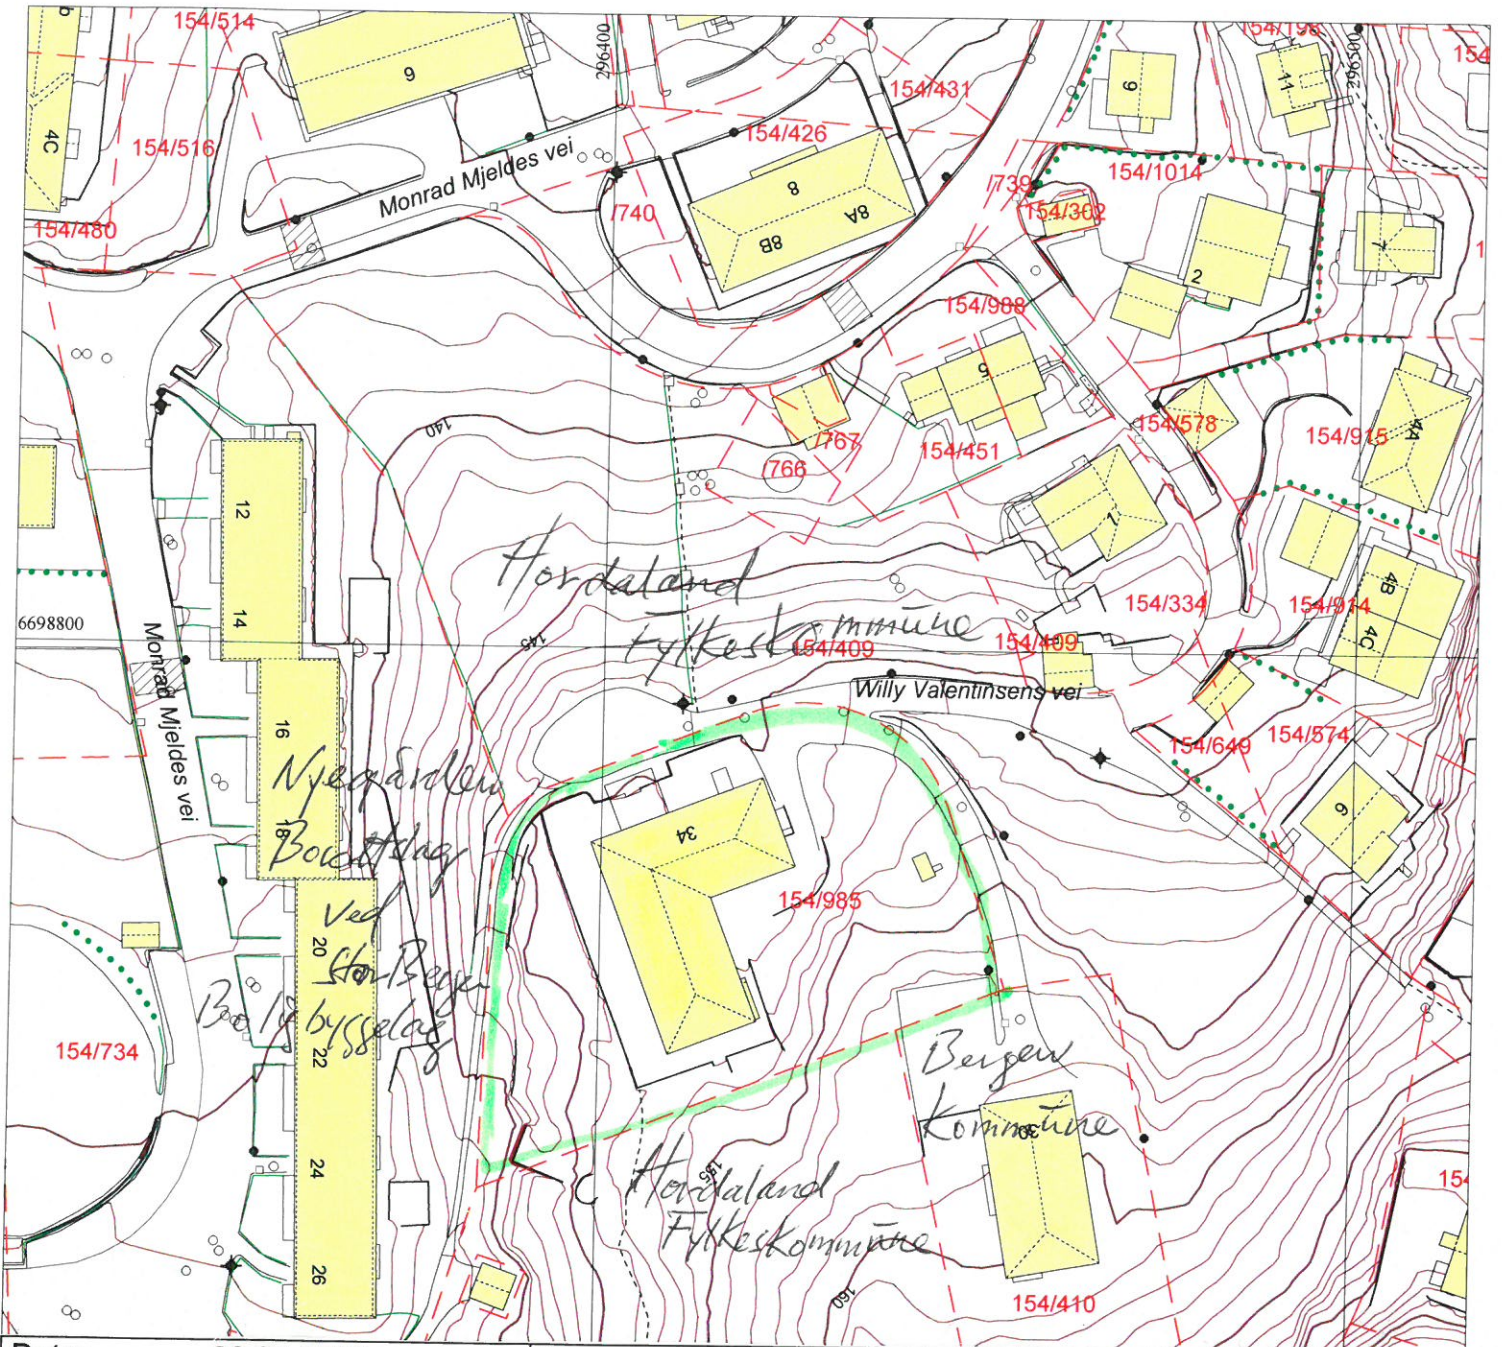

Dato: 06.01.2015	Tegn. Nr: D - 1	Gnr 154 Bnr 985
Målestokk: 1:1000		

Riving av bygg	Situasjonsplan	Tiltakshaver:
Willy Valentinsens vei 34 5161 Laksevåg		HORDALAND FYLKESKOMMUNE Agnes Mowinckels gate 5 5020 Bergen

Bygning, tak Terrasse o.l.	Byggemeldt anlegg	Gjerde, stein	Innmalt tre
Bygning, veggliv	Høydekote	Gjerde, annet	Flaggstang, stolpe
Byggemeldt bygg	Høydekote - usikker	Kraftledning	Kum, sluk, hydrant
Fredet bygg	Eiendomsgrense	Hekk	123/4567 Gårdsnr/bruksnr
	Eiendomsgrense - usikker	Sti	Høydepunkt med høyde
	Kulturminnegrense	Traktorveg	Grunnlagspunkt/fastmerke