


Tegning E - 1

PROSJEKT		HORDALAND FYLKESKOMMUNE	
		AGNES MOWINCESGT. 5	
TEGN.	I:100	ORG FORM	
		A2	
SIGN.		J. AKSE	
DATO		31.10.II	
PROS.J.NR.	FAG	BYGGNR.	TEGN.NR.
II01	ARK	03	01
REV.			


**HORDALAND FYLKESKOMMUNE**



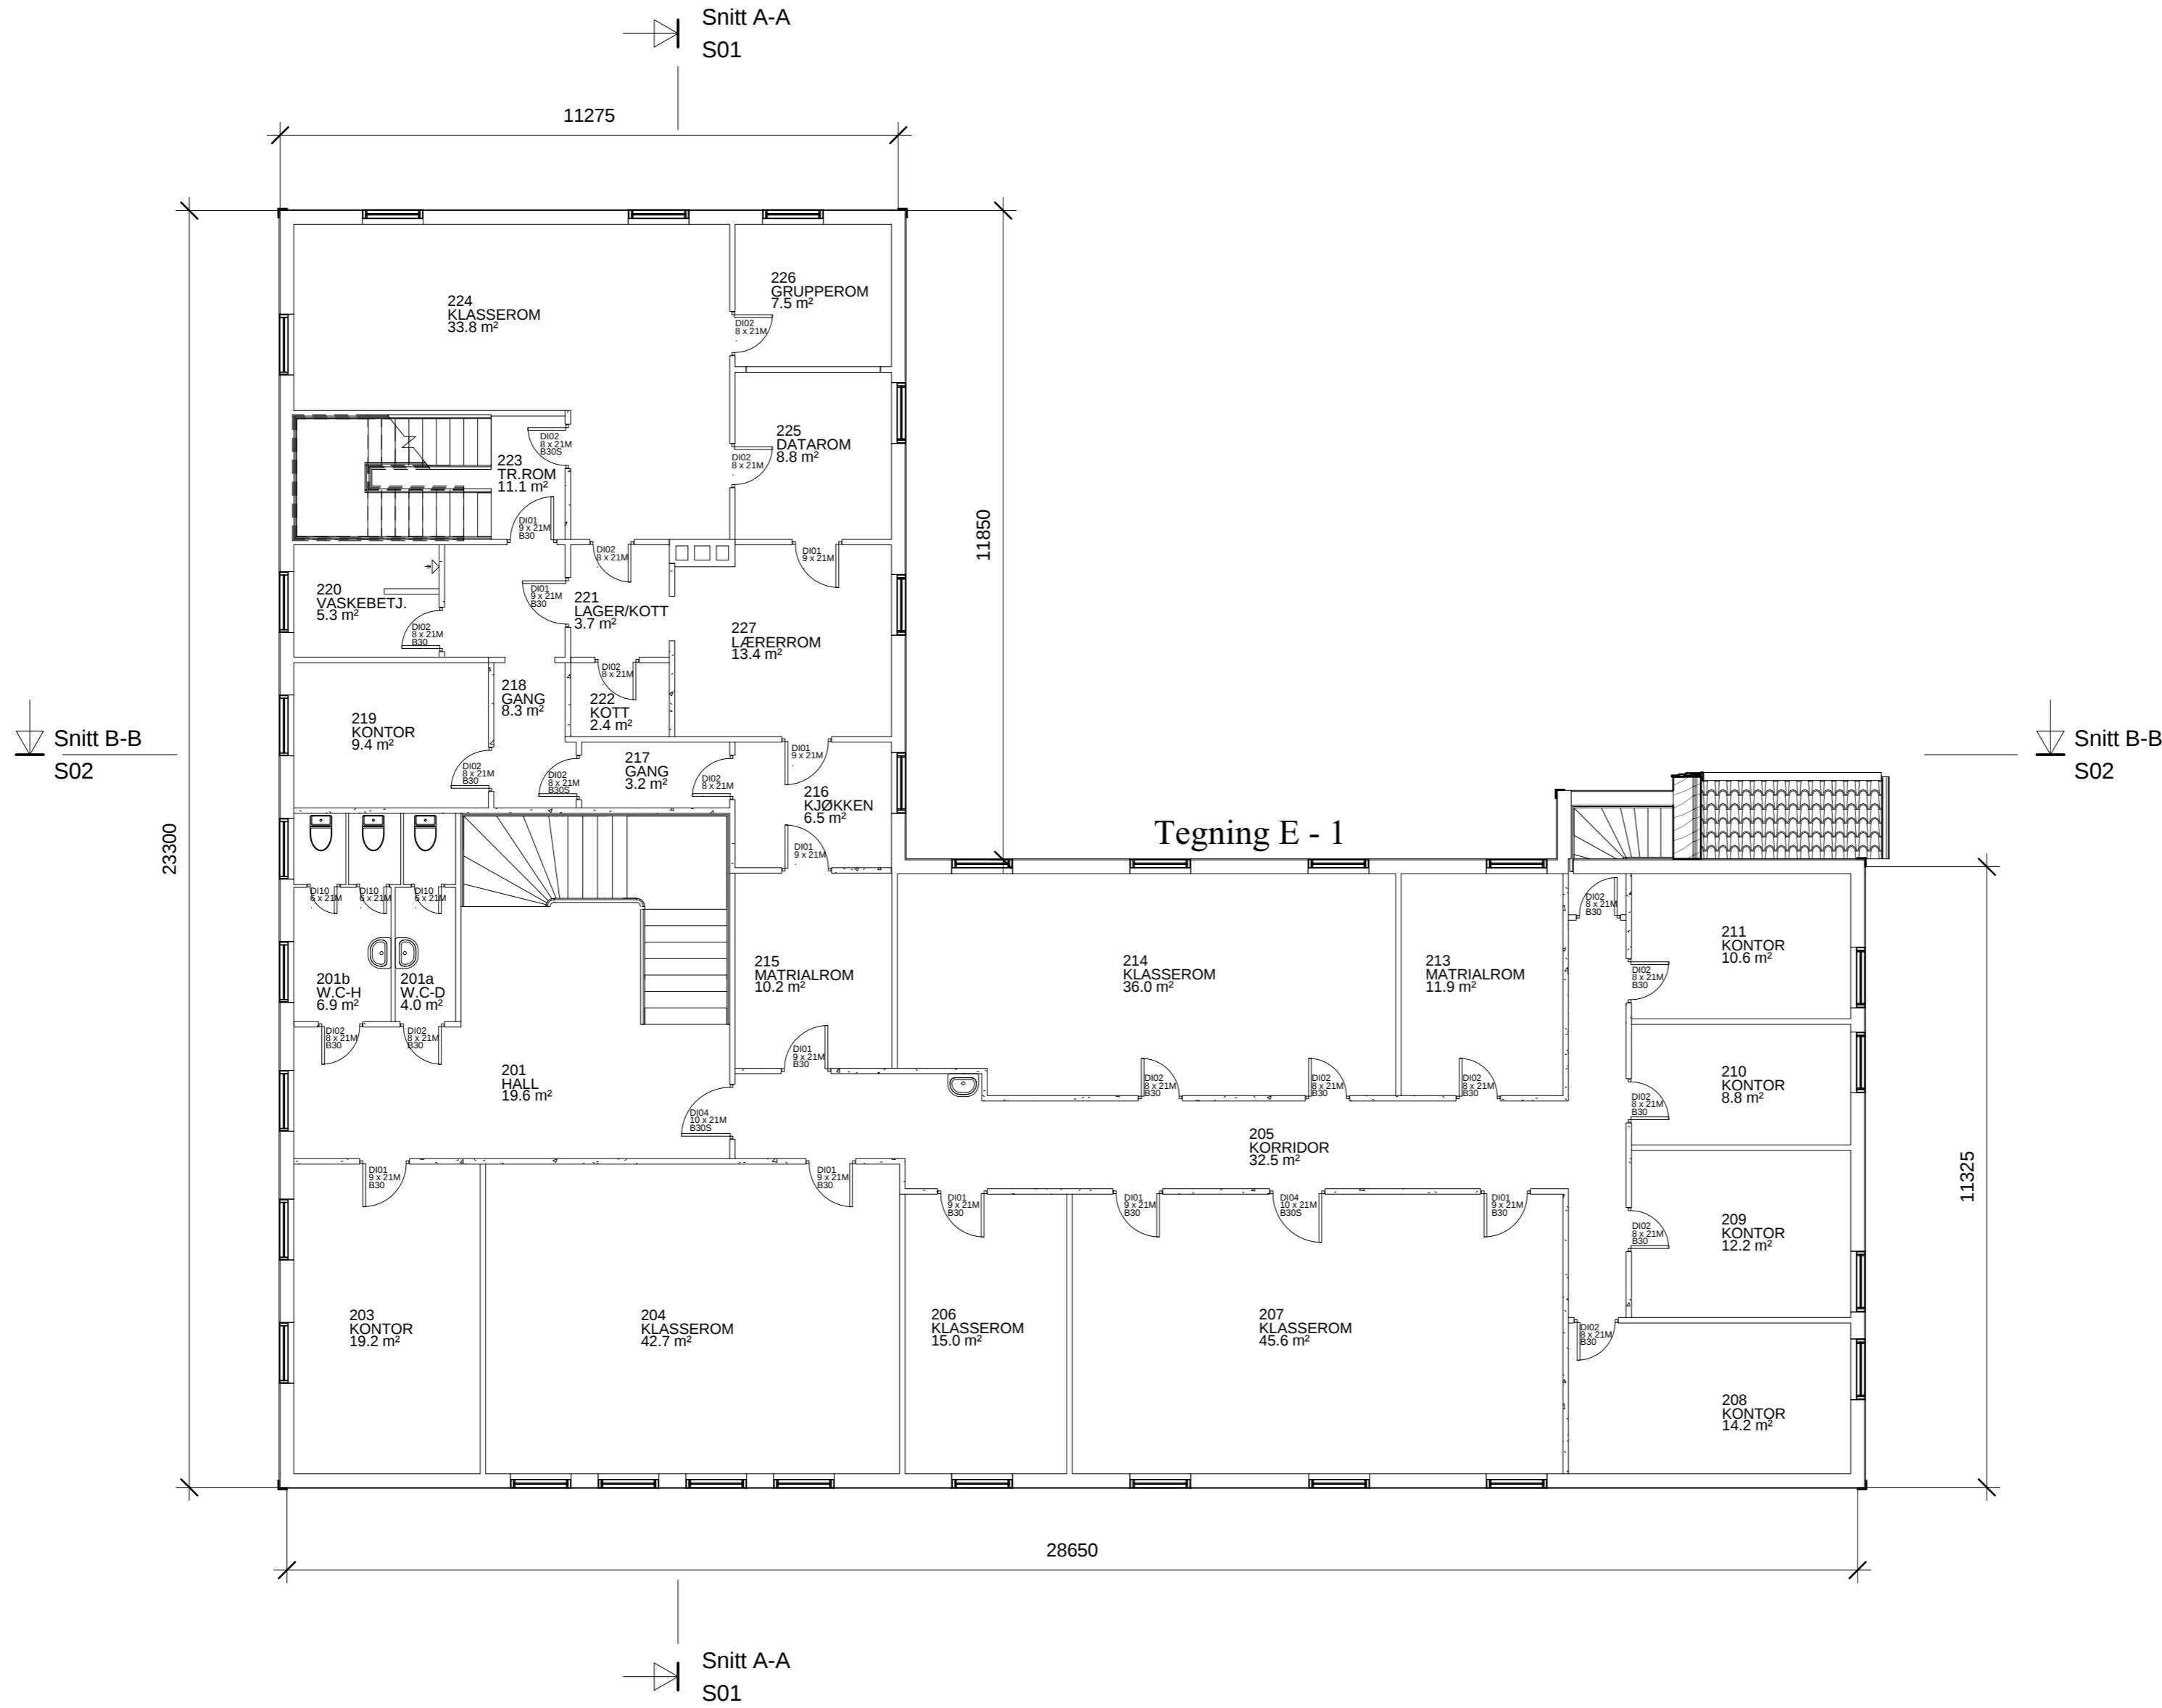

PROSJEKT		I:100		
HORDALAND FYLKESKOMMUNE		ORG FORM		
		A2		
AGNES MOWINCESGT. 5		SIGN.		
WILLY VALENTINSENSVE		DATE		
PLAN 2.ETG.		31.10.II		
PROSJ.NR.	FAG	BYGGNR.	TEGN.NR.	DEL
II01	ARK	03	02	REV.


**HORDALAND FYLKESKOMMUNE**

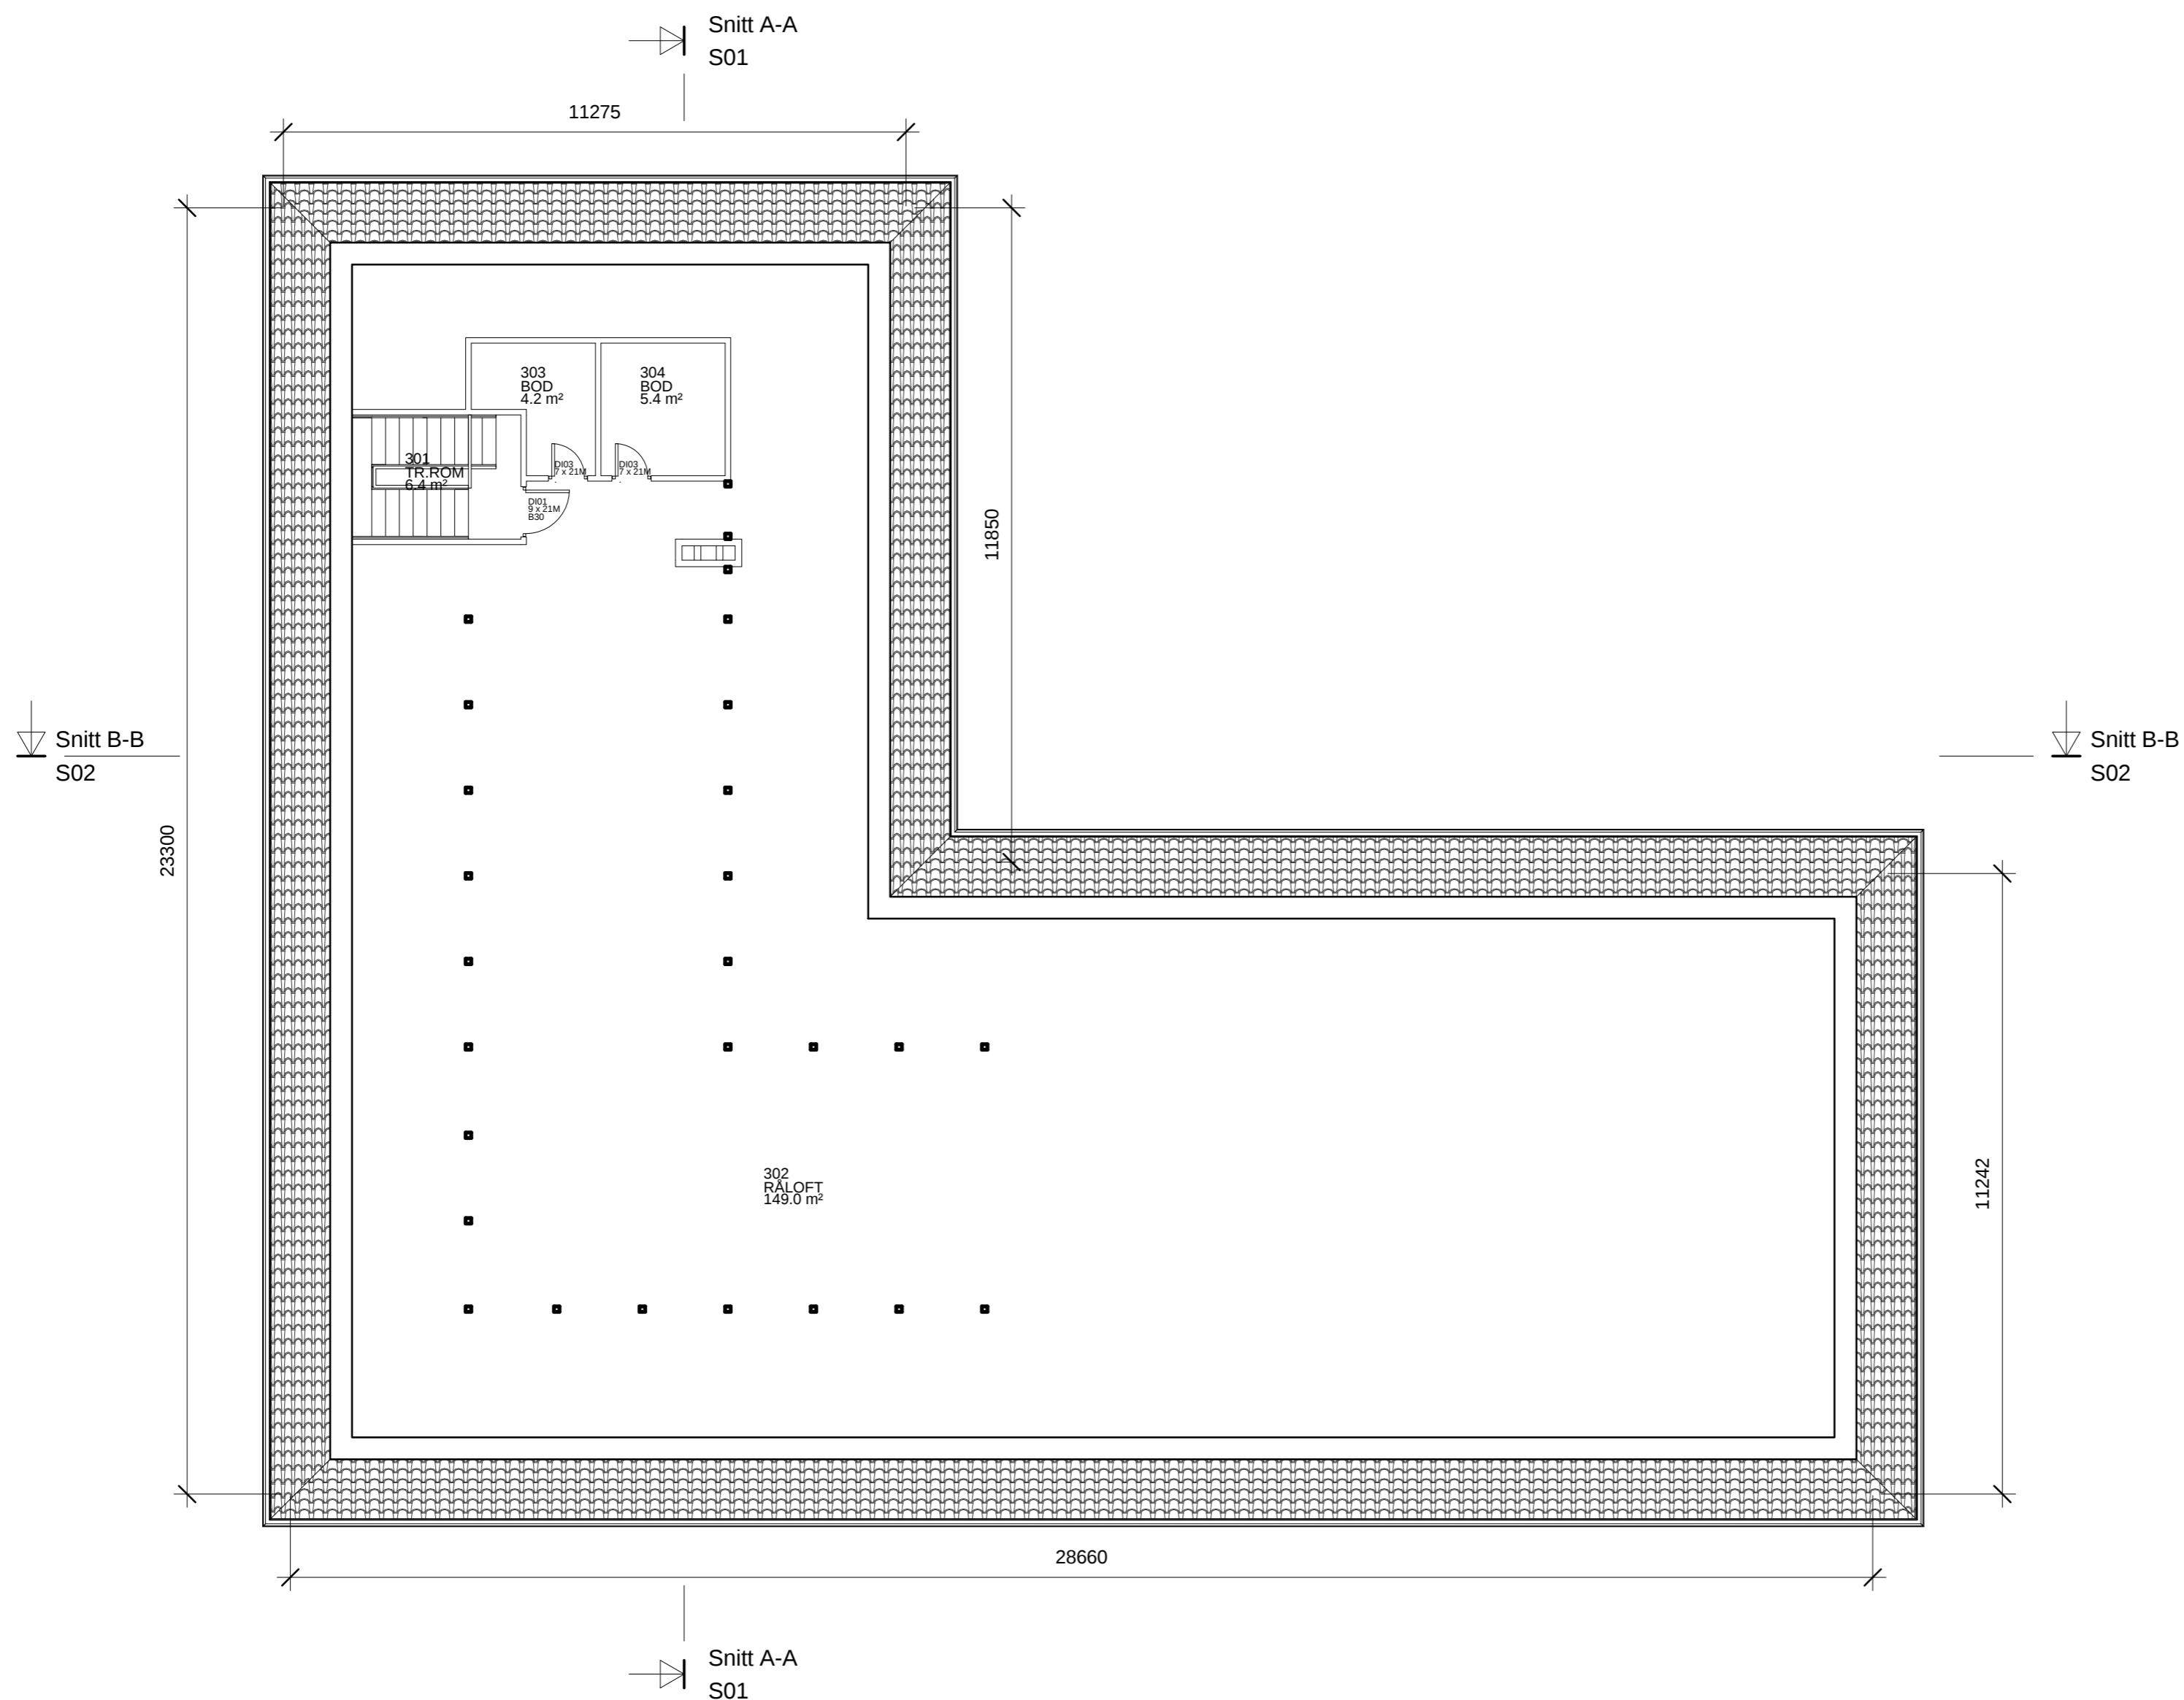

Tegning E - 3

PROSJEKT		HORDALAND FYLKESKOMMUNE		
		AGNES MOWINCKELSGT. 5		
TEGN.	WILLY VALENTINSENSVE	MÅL.	I:100	
		ORG. FORM	A2	
SIGN.	J. AKSE	SIGN.		
DATO	31.10.II	DATA		
PROS.J.NR.	FAG	BYGGNR.	TEGN.NR.	DEL
II01	ARK	03	03	REV.


**HORDALAND FYLKESKOMMUNE**

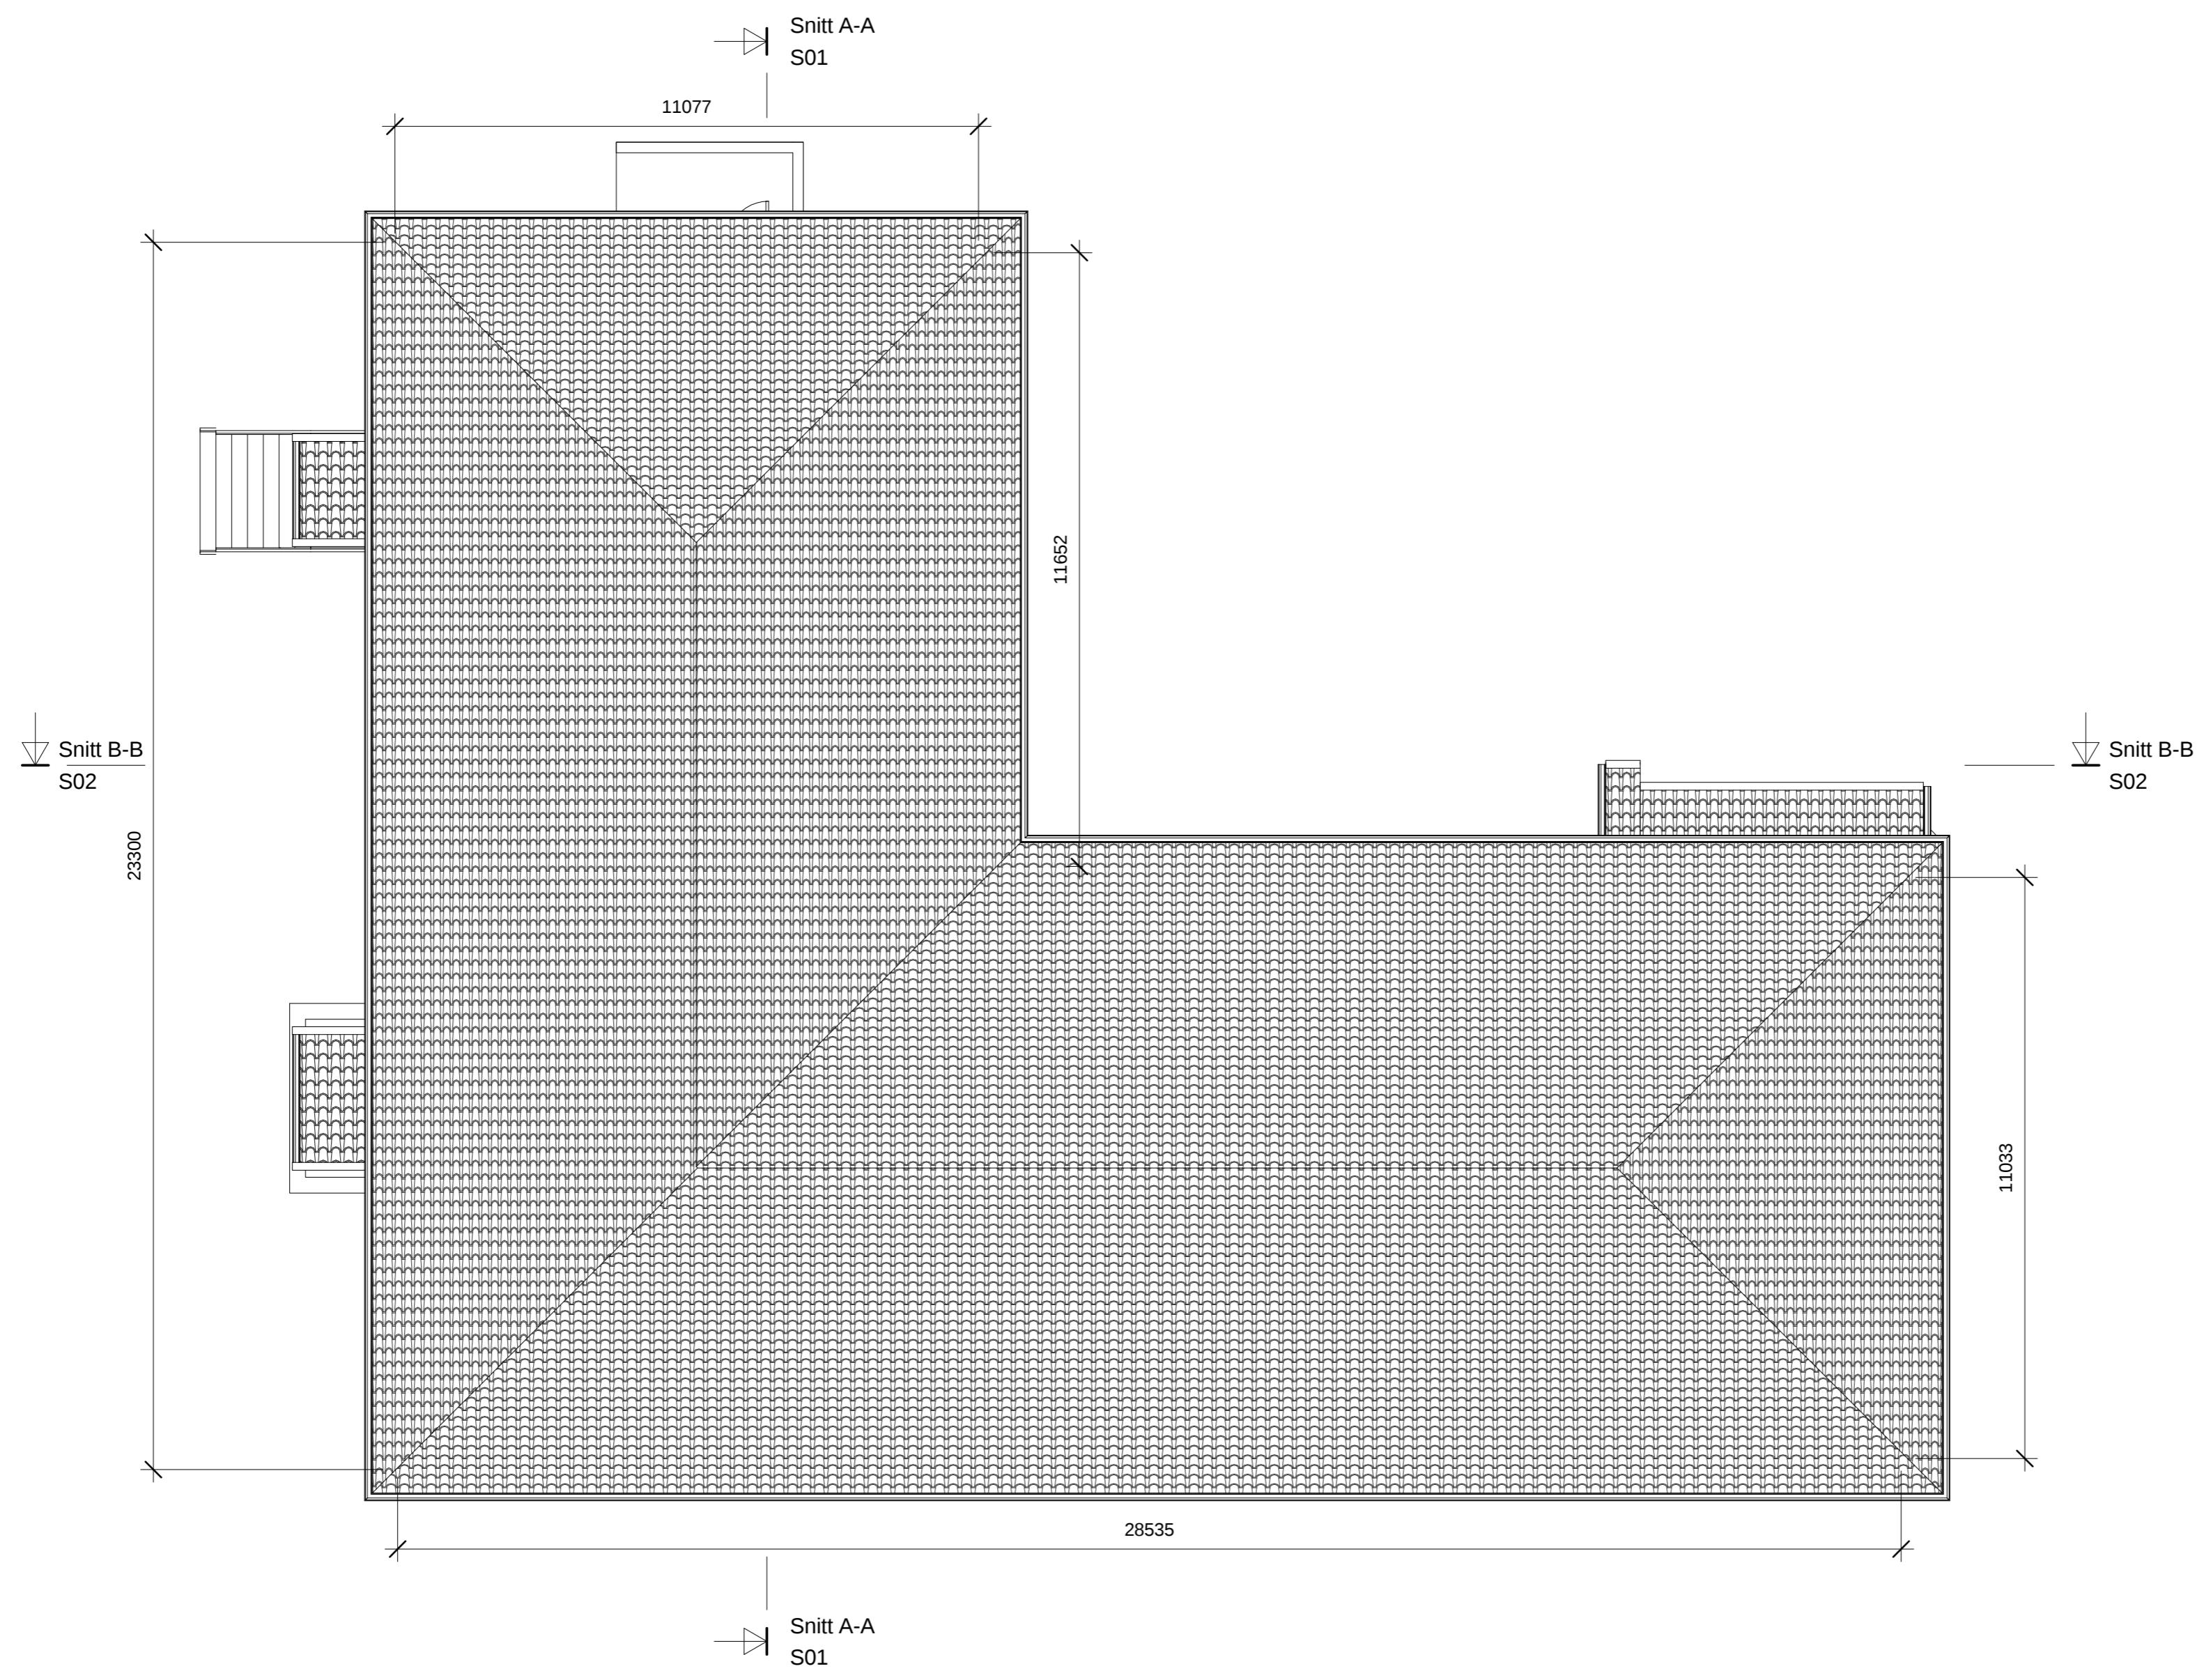

PROSJEKT			
<b>HORDALAND</b> <b>FYLKESKOMMUNE</b>			
AGNES MOWINCKELSGT. 5			
TEGN. <b>WILLY VALENTINSENSVEI</b>			
MÅL 1:100			
ORG. FORM A2			
SIGN. J. AKSE			
DATO 31.10.11			
TAKPLAN			
PROS.J.NR.	FAG	BYGGNR.	TEGN.NR.
II01	ARK	03	04

REV.


 HORDALAND  
FYLKESKOMMUNE

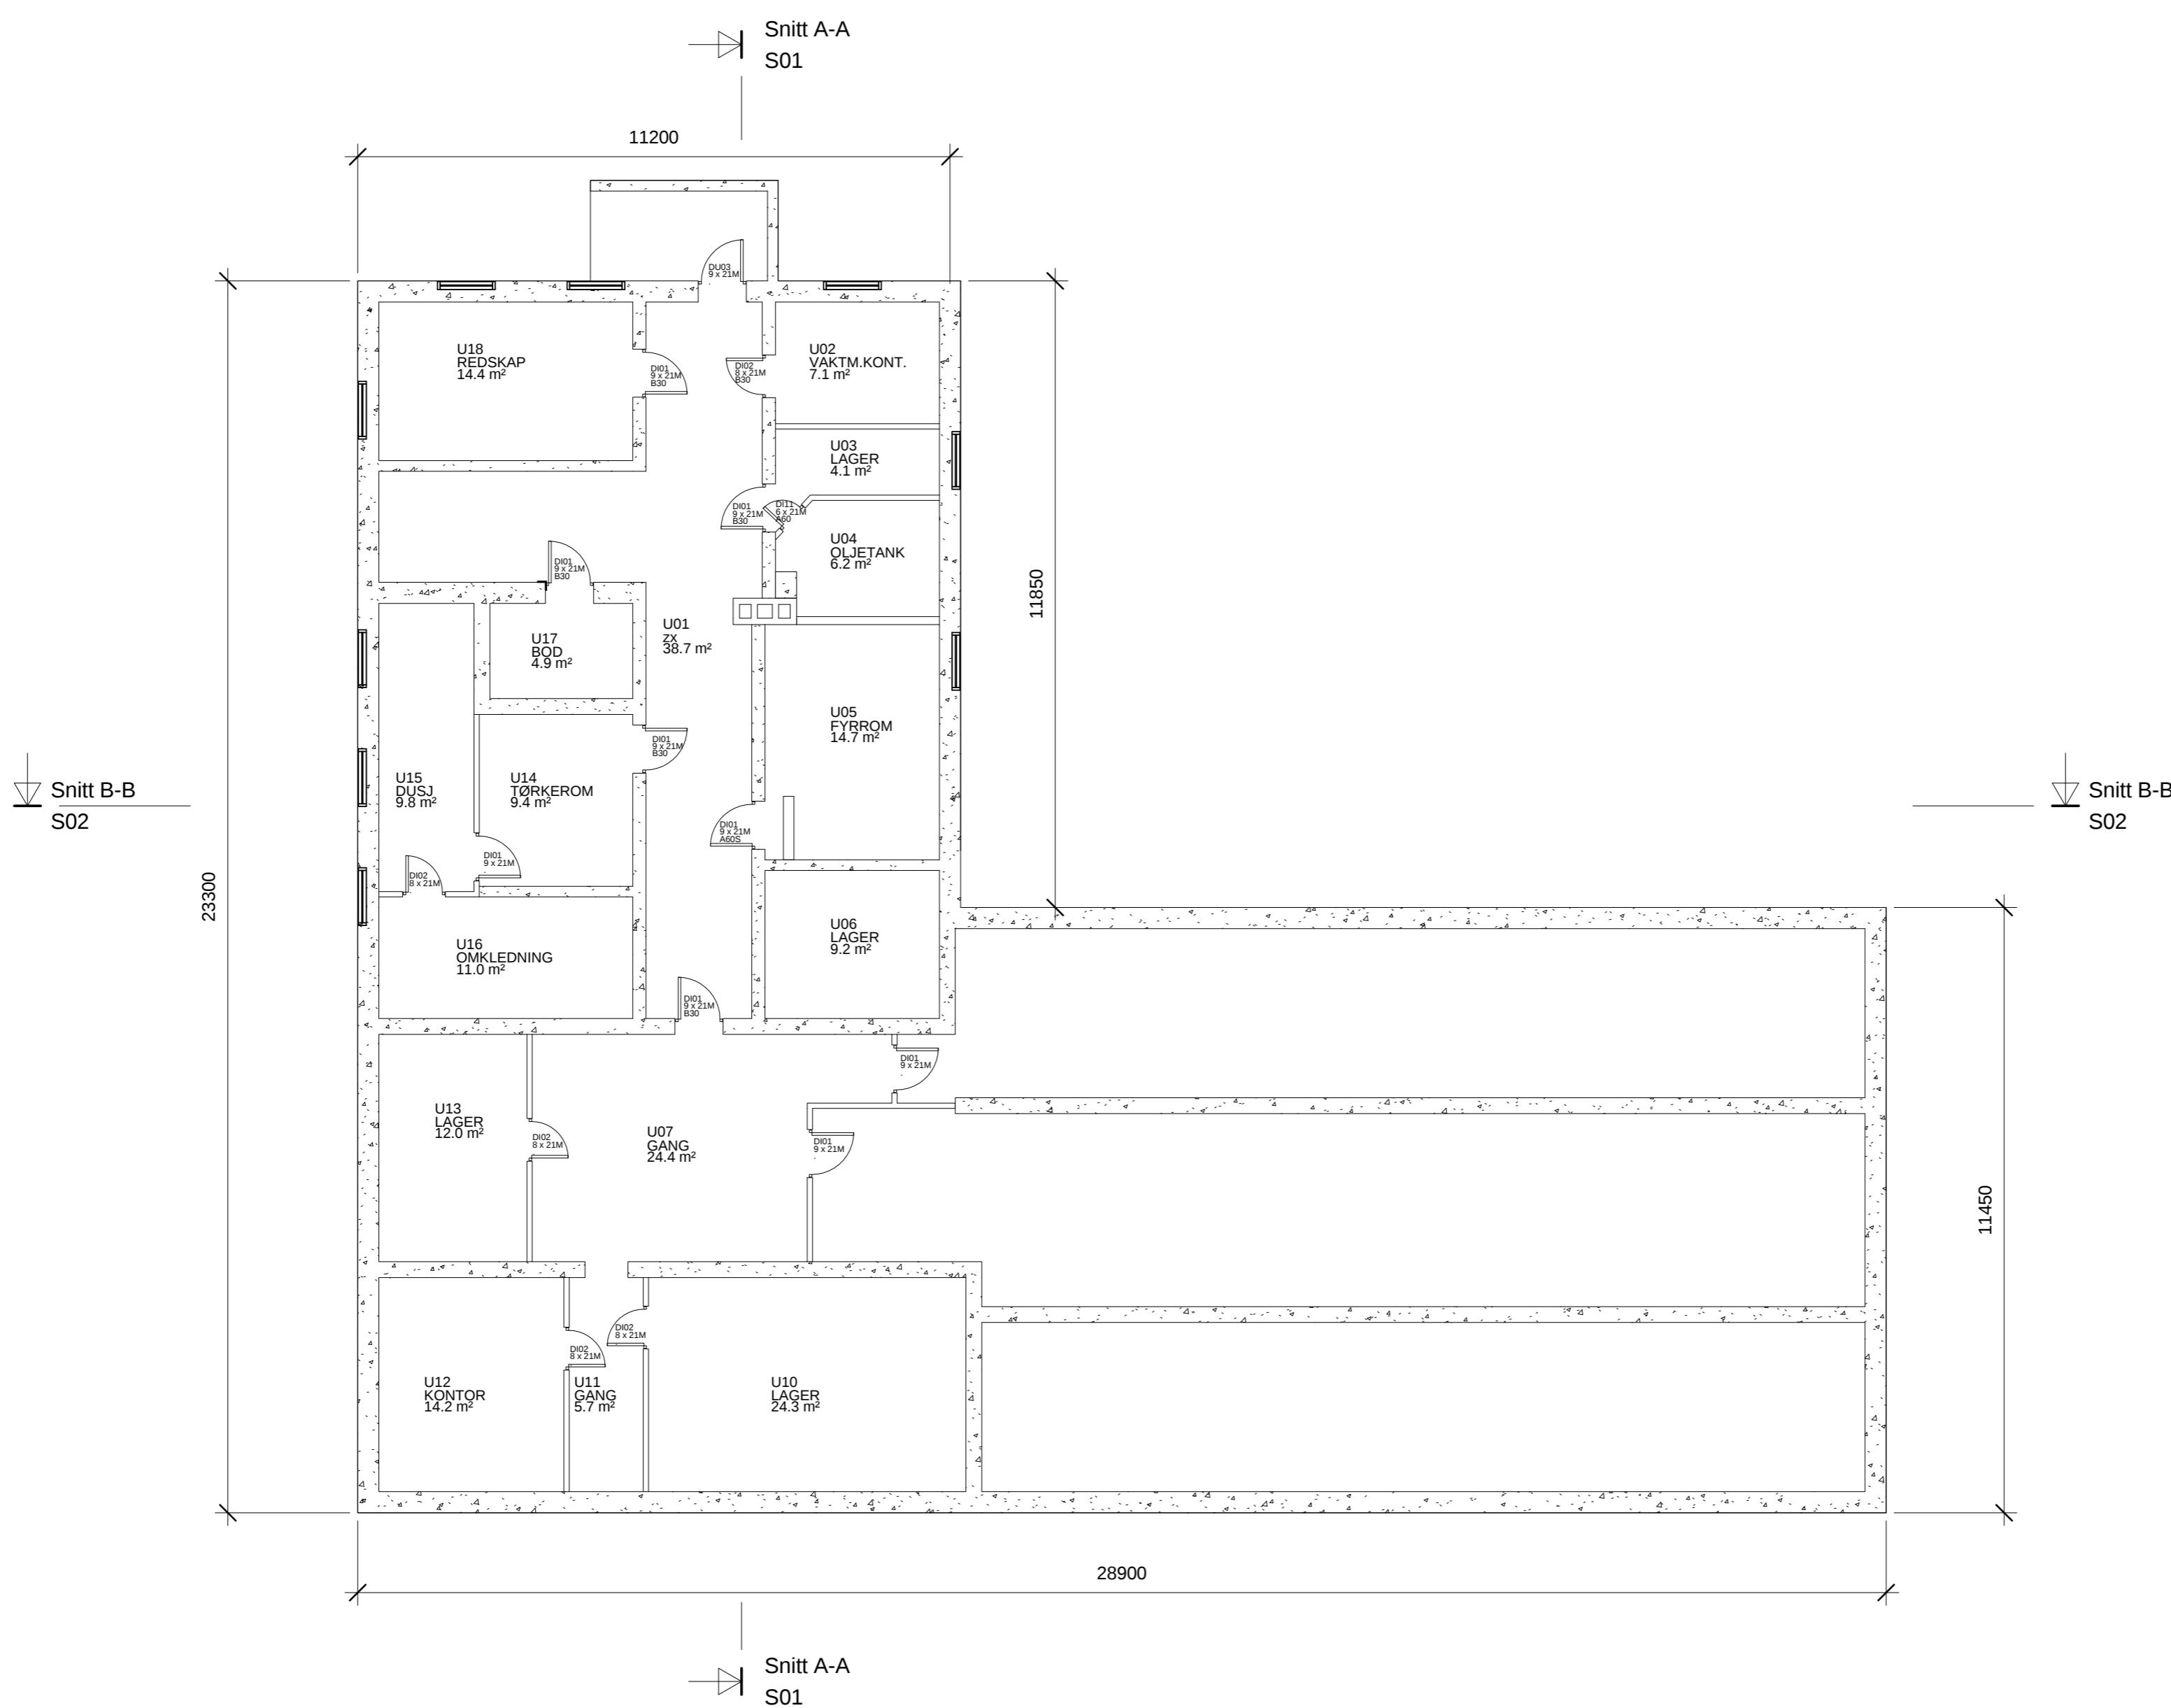

Tegning E - 5

PROSJEKT		HORDALAND FYLKESKOMMUNE	
		AGNES MOWINCELSGT. 5	
TEGN.	WILLY VALENTINSENSVE	MÅL	1:100
		ORG. FORM	A2
		SIGN.	J. AKSE
	PLAN KJ.ETG.	DATO	31.10.II
PROSJ.NR.	FAG	BYGGNR.	TEGN.NR.
II01	ARK	03	05
REV.			


**HORDALAND FYLKESKOMMUNE**

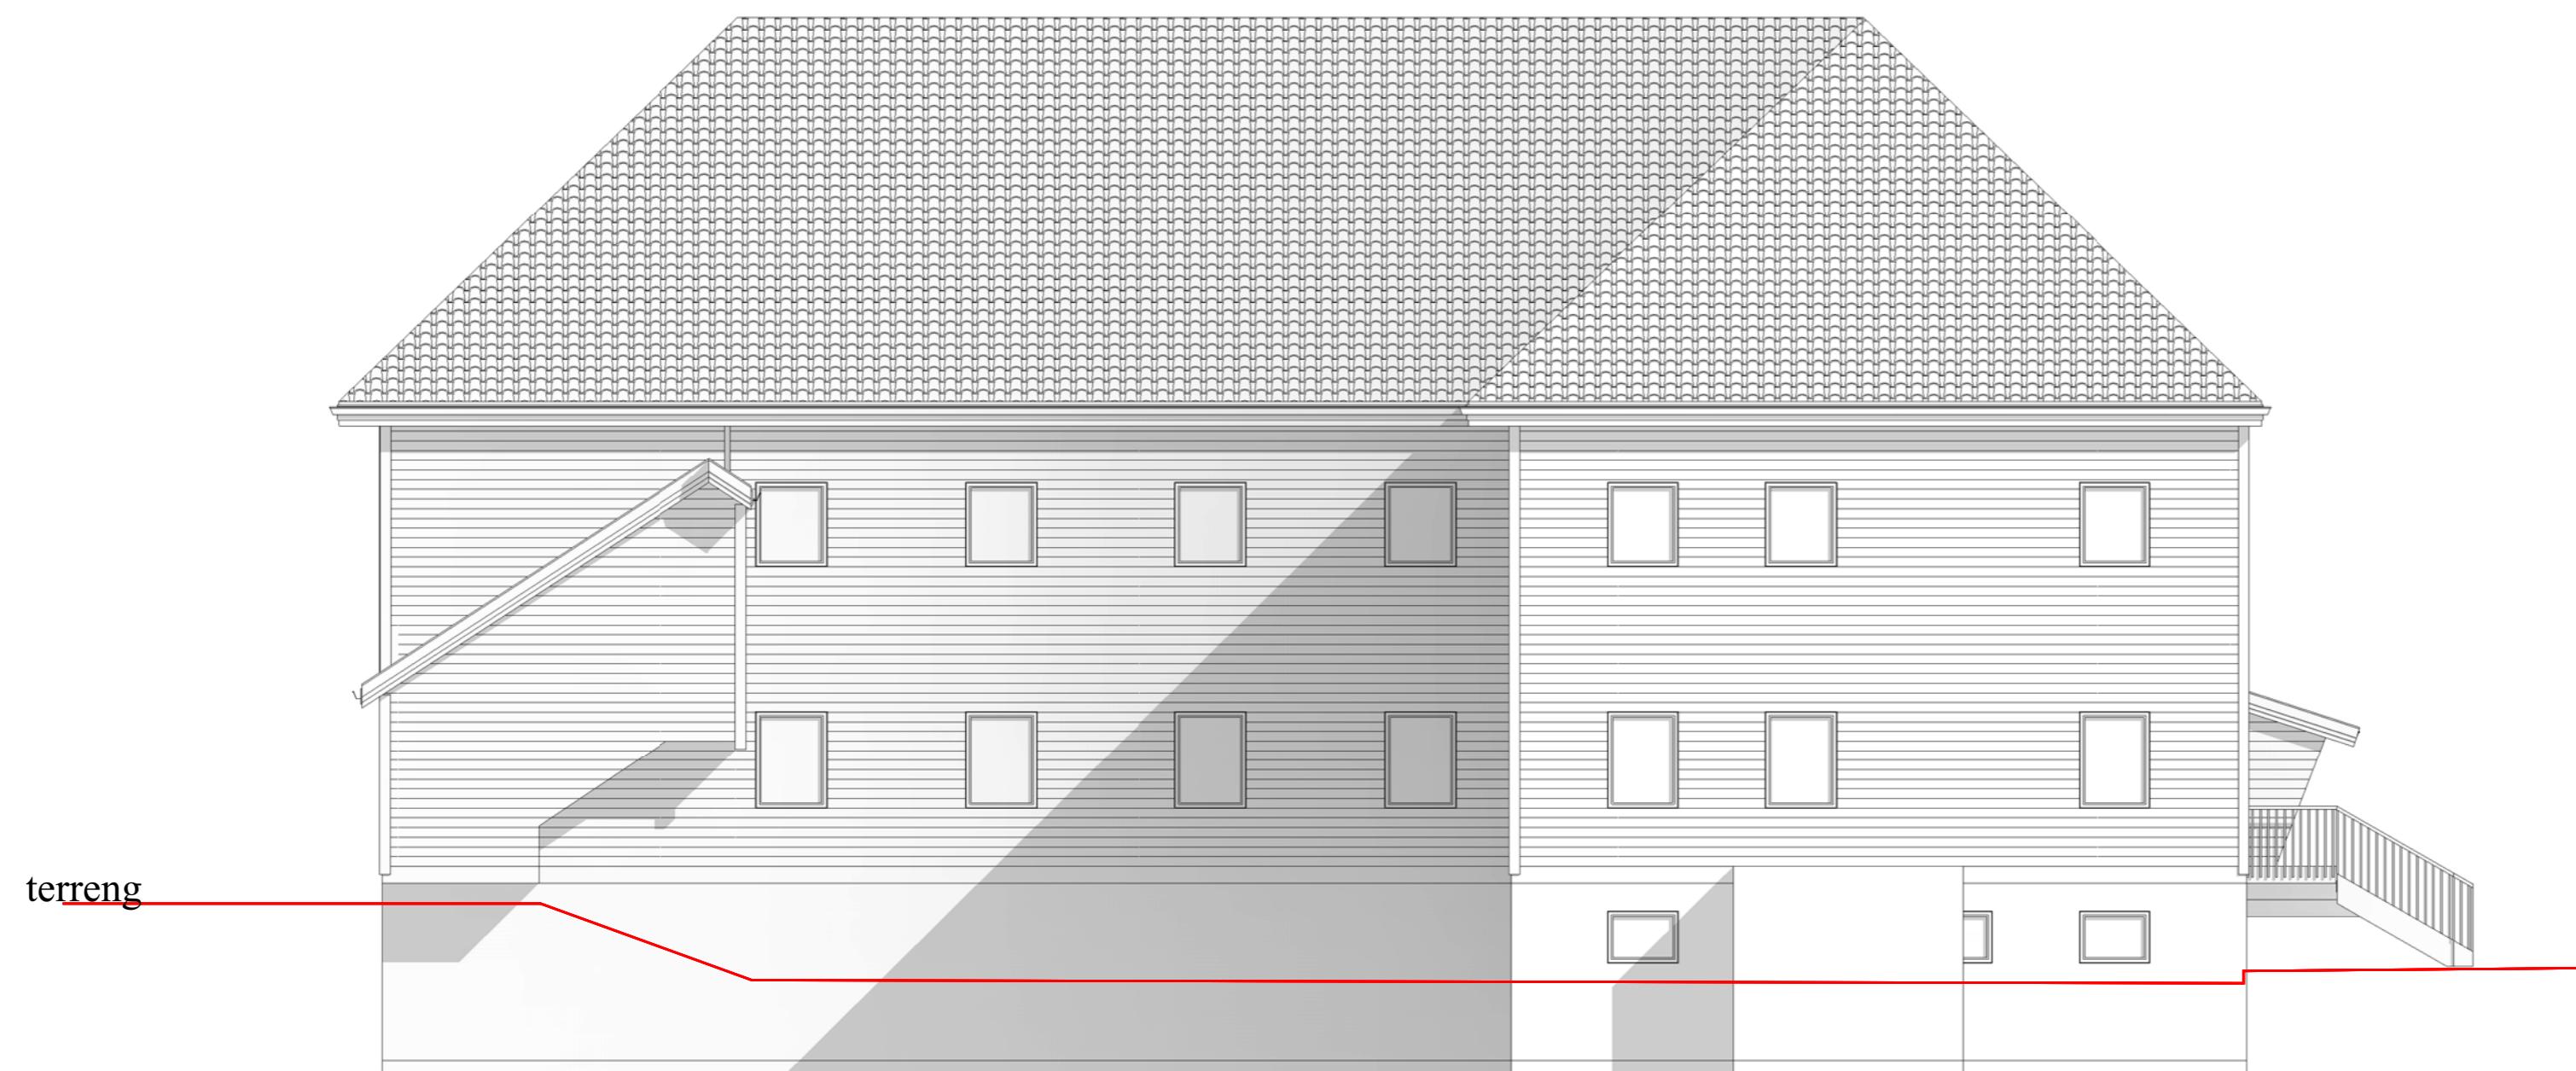

Tegning E - 6

PROSJEKT			
HORDALAND FYLKESKOMMUNE			
AGNES MOWINCESGT. 5			
MÅL:	1:100		
TEGN.	WILLY VALENTINSENSVE		
	A2		
SIGN.	J. AKSE		
DATO	31.10.09		
PROS.J.NR.	FAG	BYGGNR.	TEGN.NR.
II01	ARK	03	09
REV.			


 HORDALAND  
FYLKESKOMMUNE

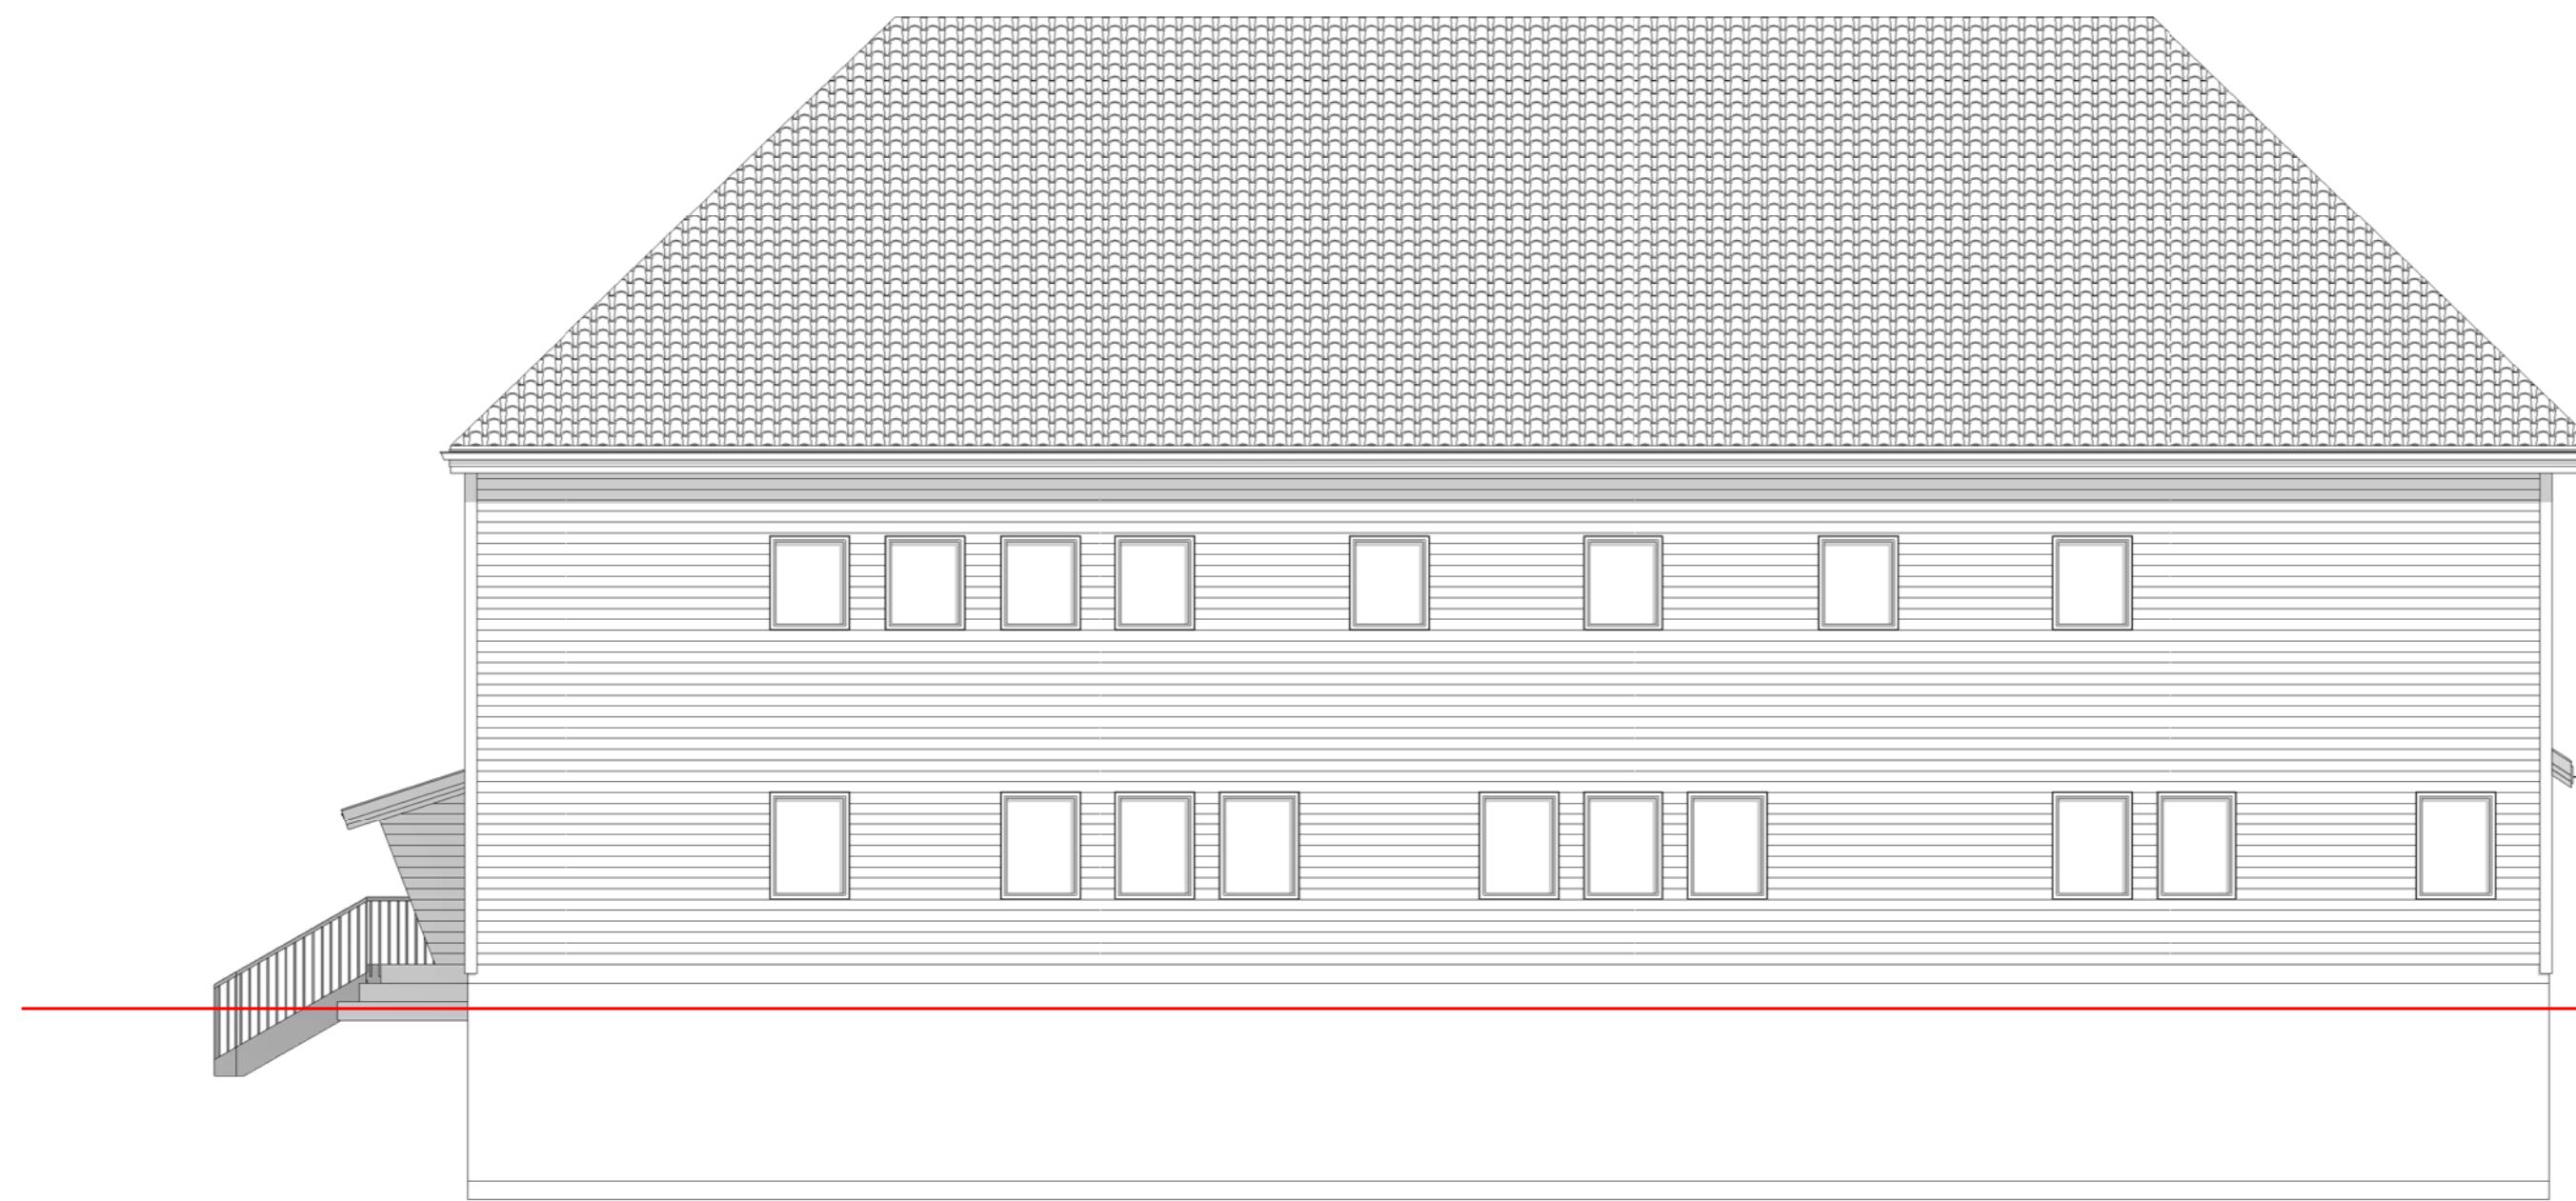



Tegning E - 7

PROSJEKT			
HORDALAND FYLKESKOMMUNE			
AGNES MOWINCESGT. 5			
MÅL:	1:100	MÅL:	1:100
ORG. FORM:		ORG. FORM:	
A2		A2	
SIGN:		SIGN:	
J. AKSE		J. AKSE	
TEGN.		DATO	
WILLY VALENTINSENSVE		31.10.11	
FASADE SØR		PROS.J.NR. FAG BYGGNR. TEGN.NR. DEL	
		II01 ARK 03 10	
		REV.	

 HORDALAND  
FYLKESKOMMUNE

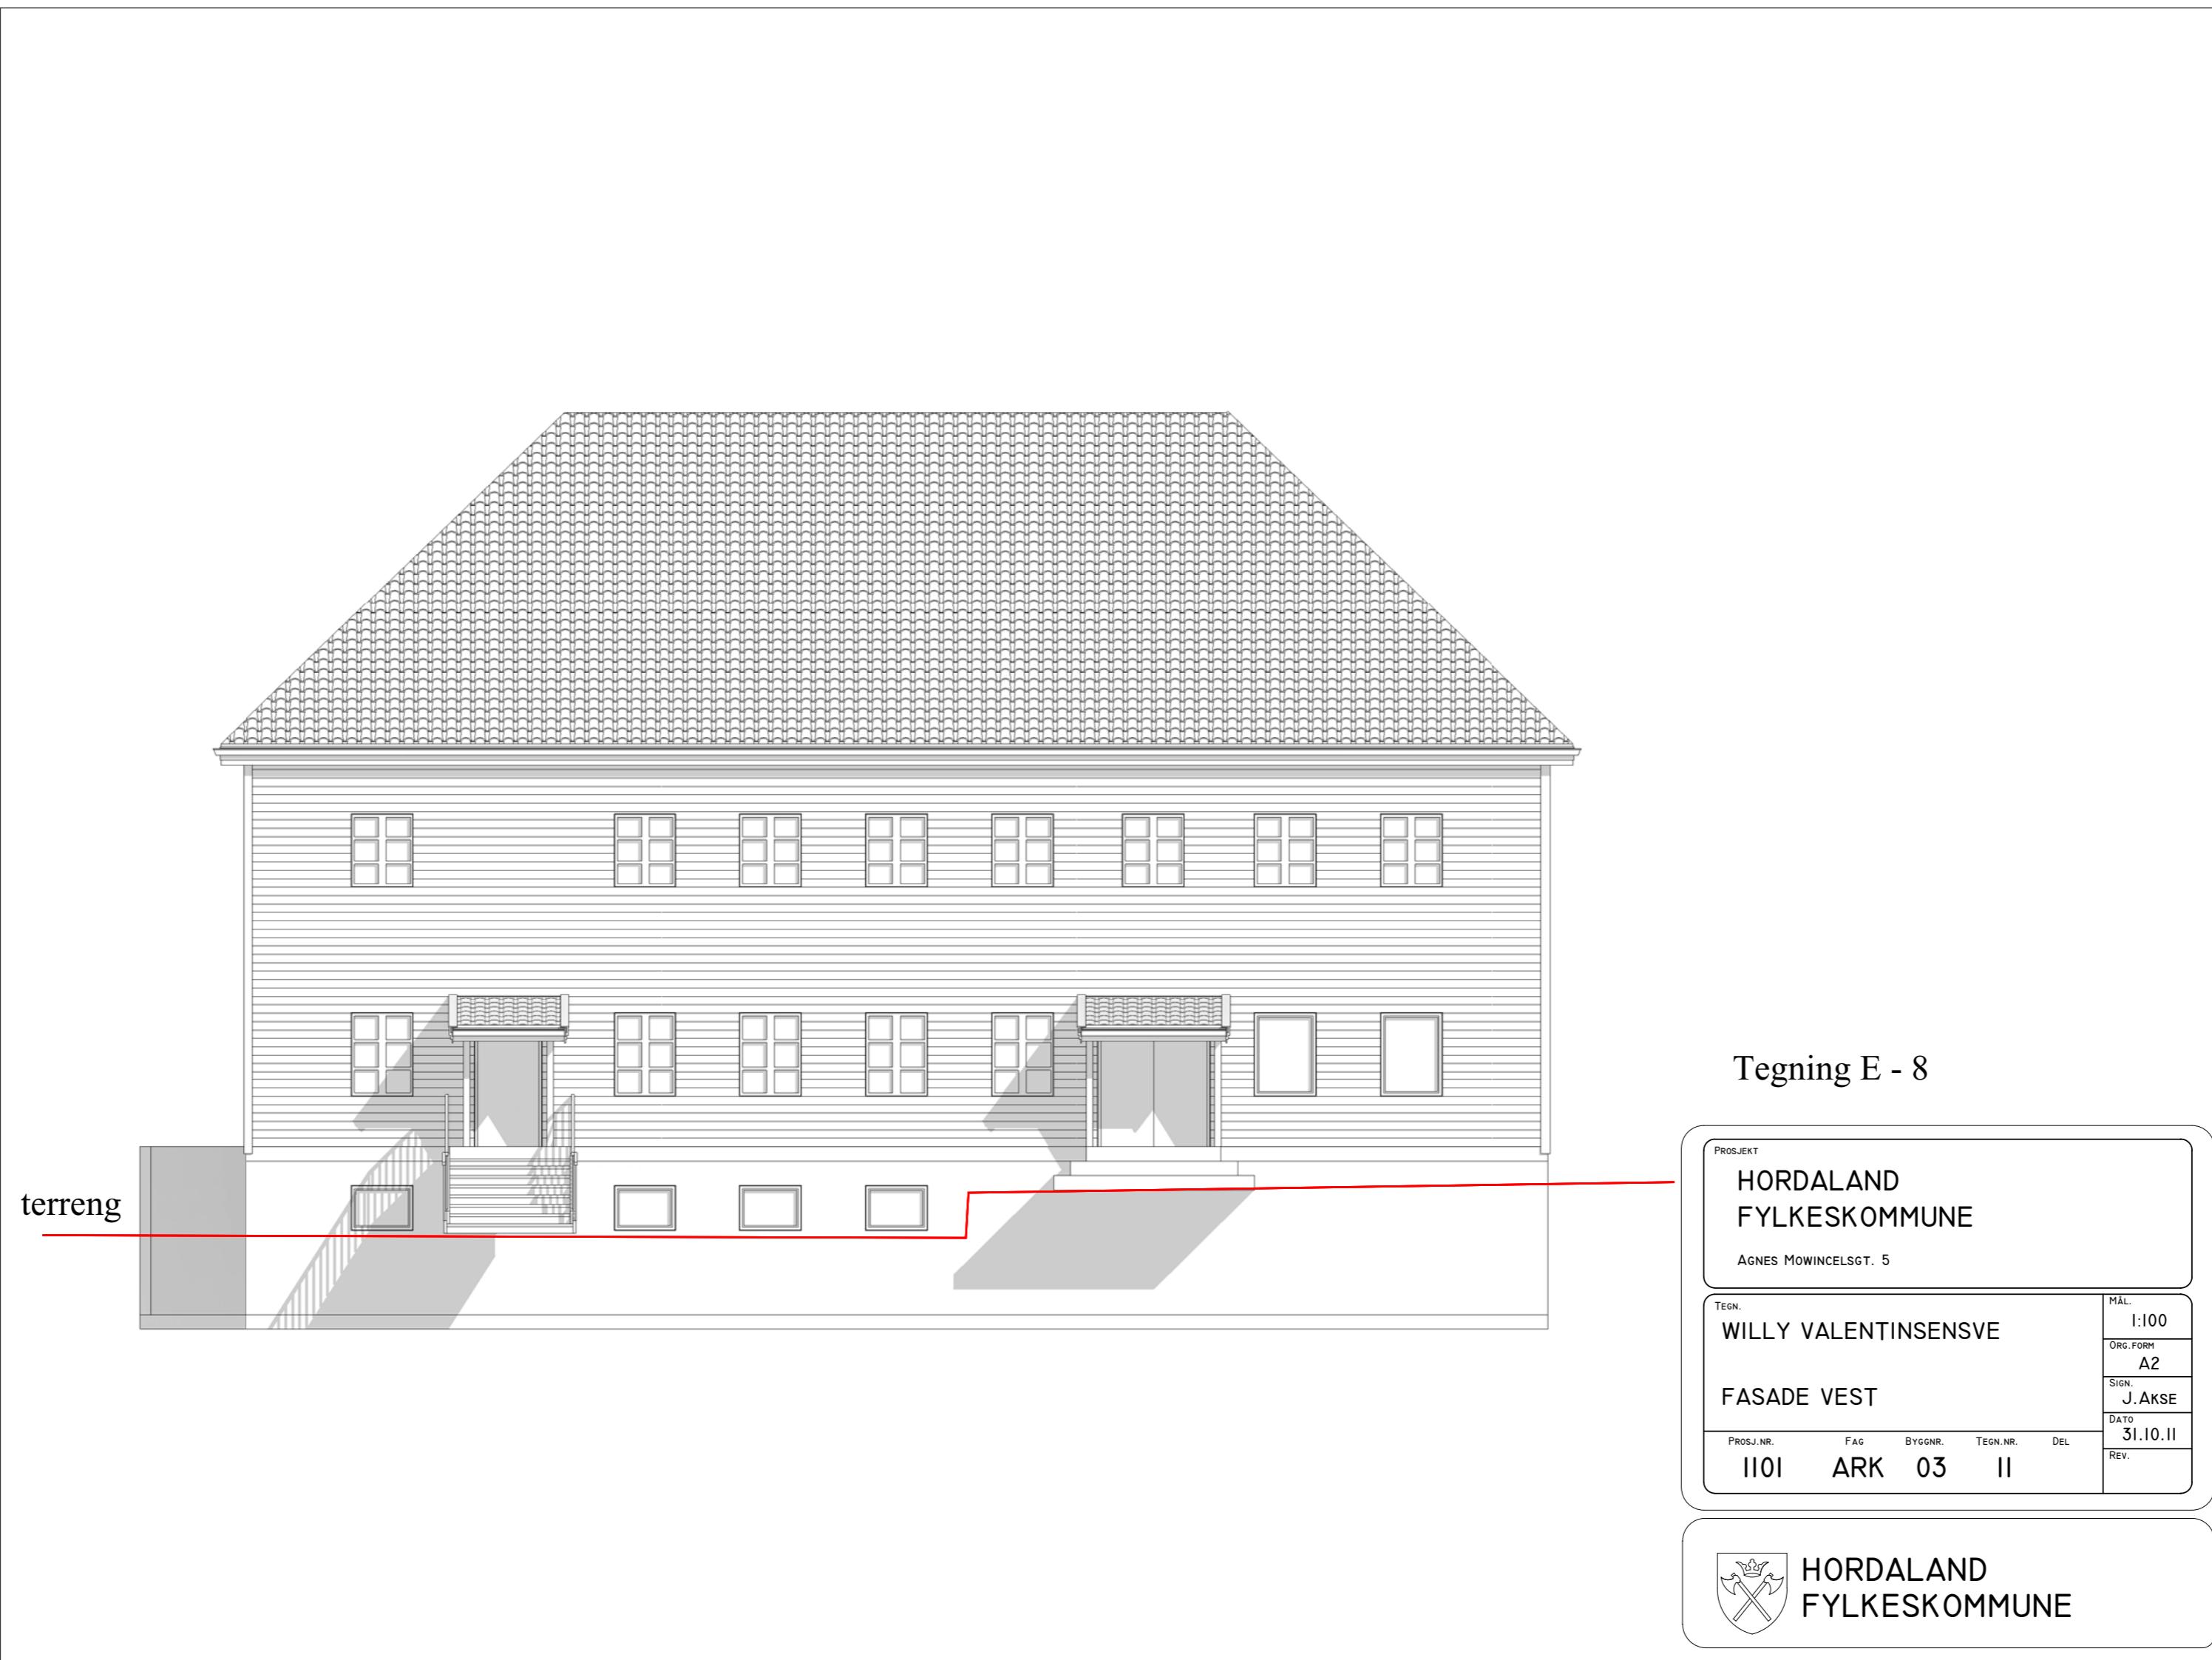

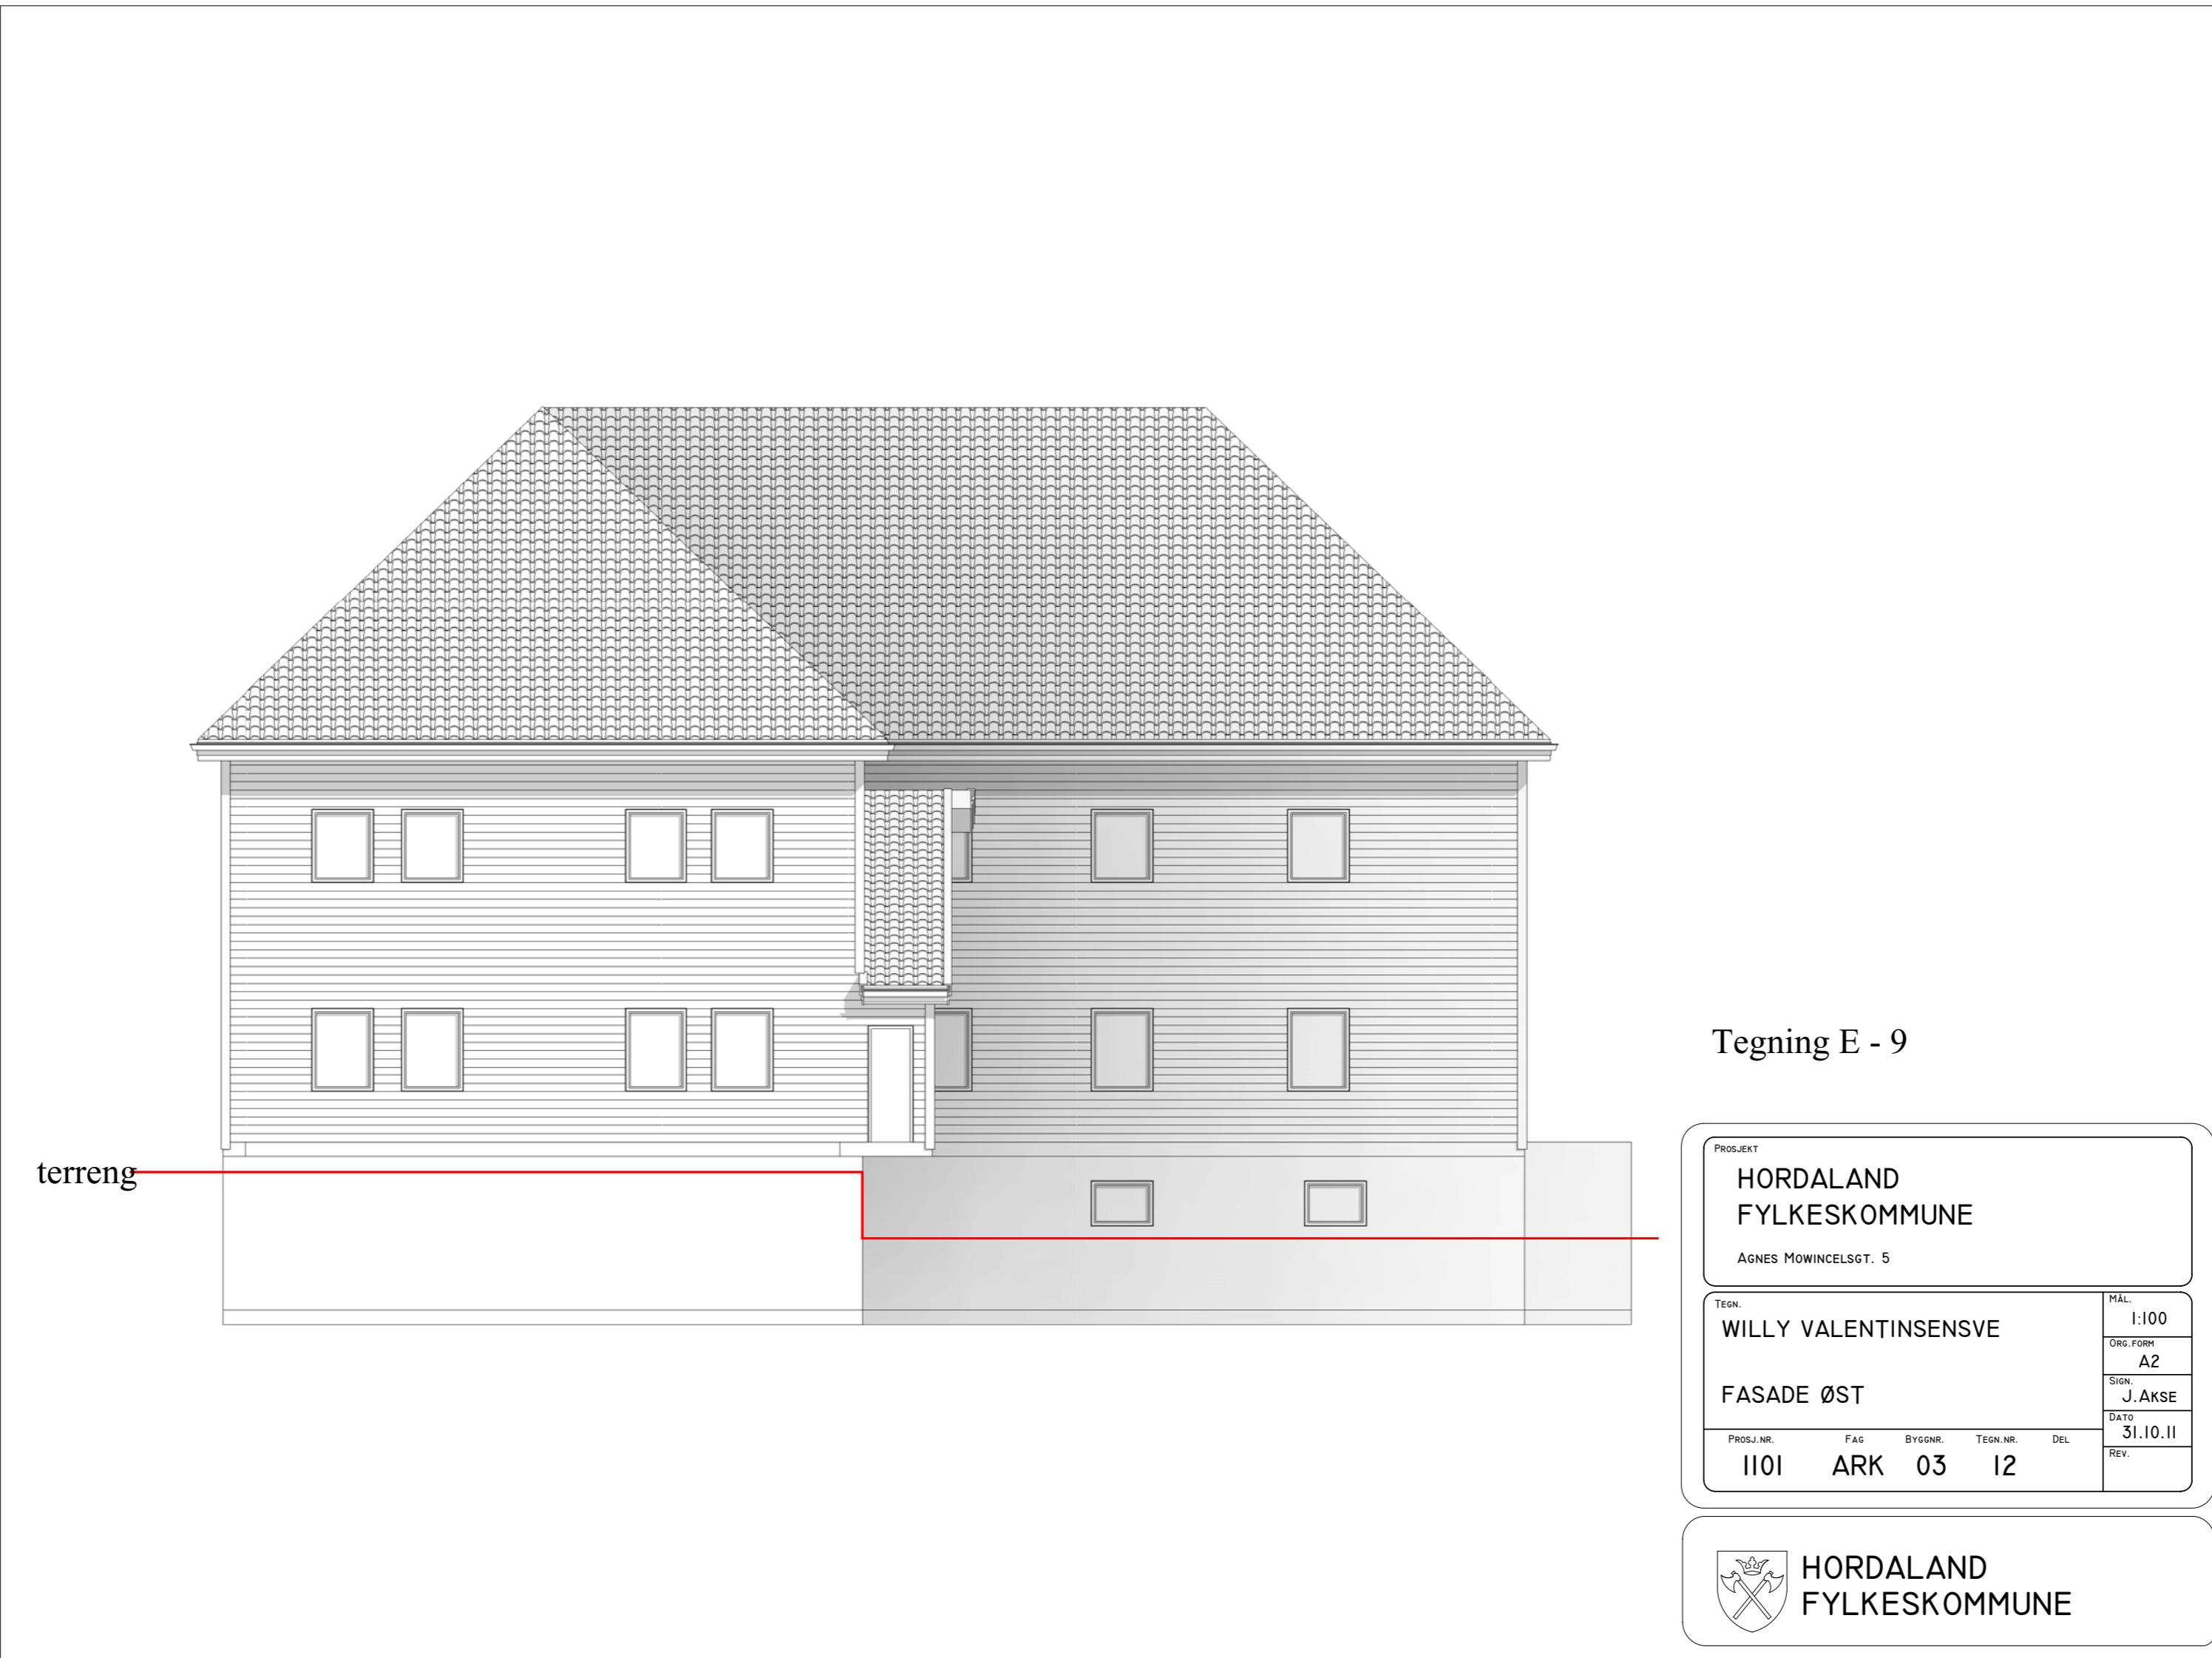

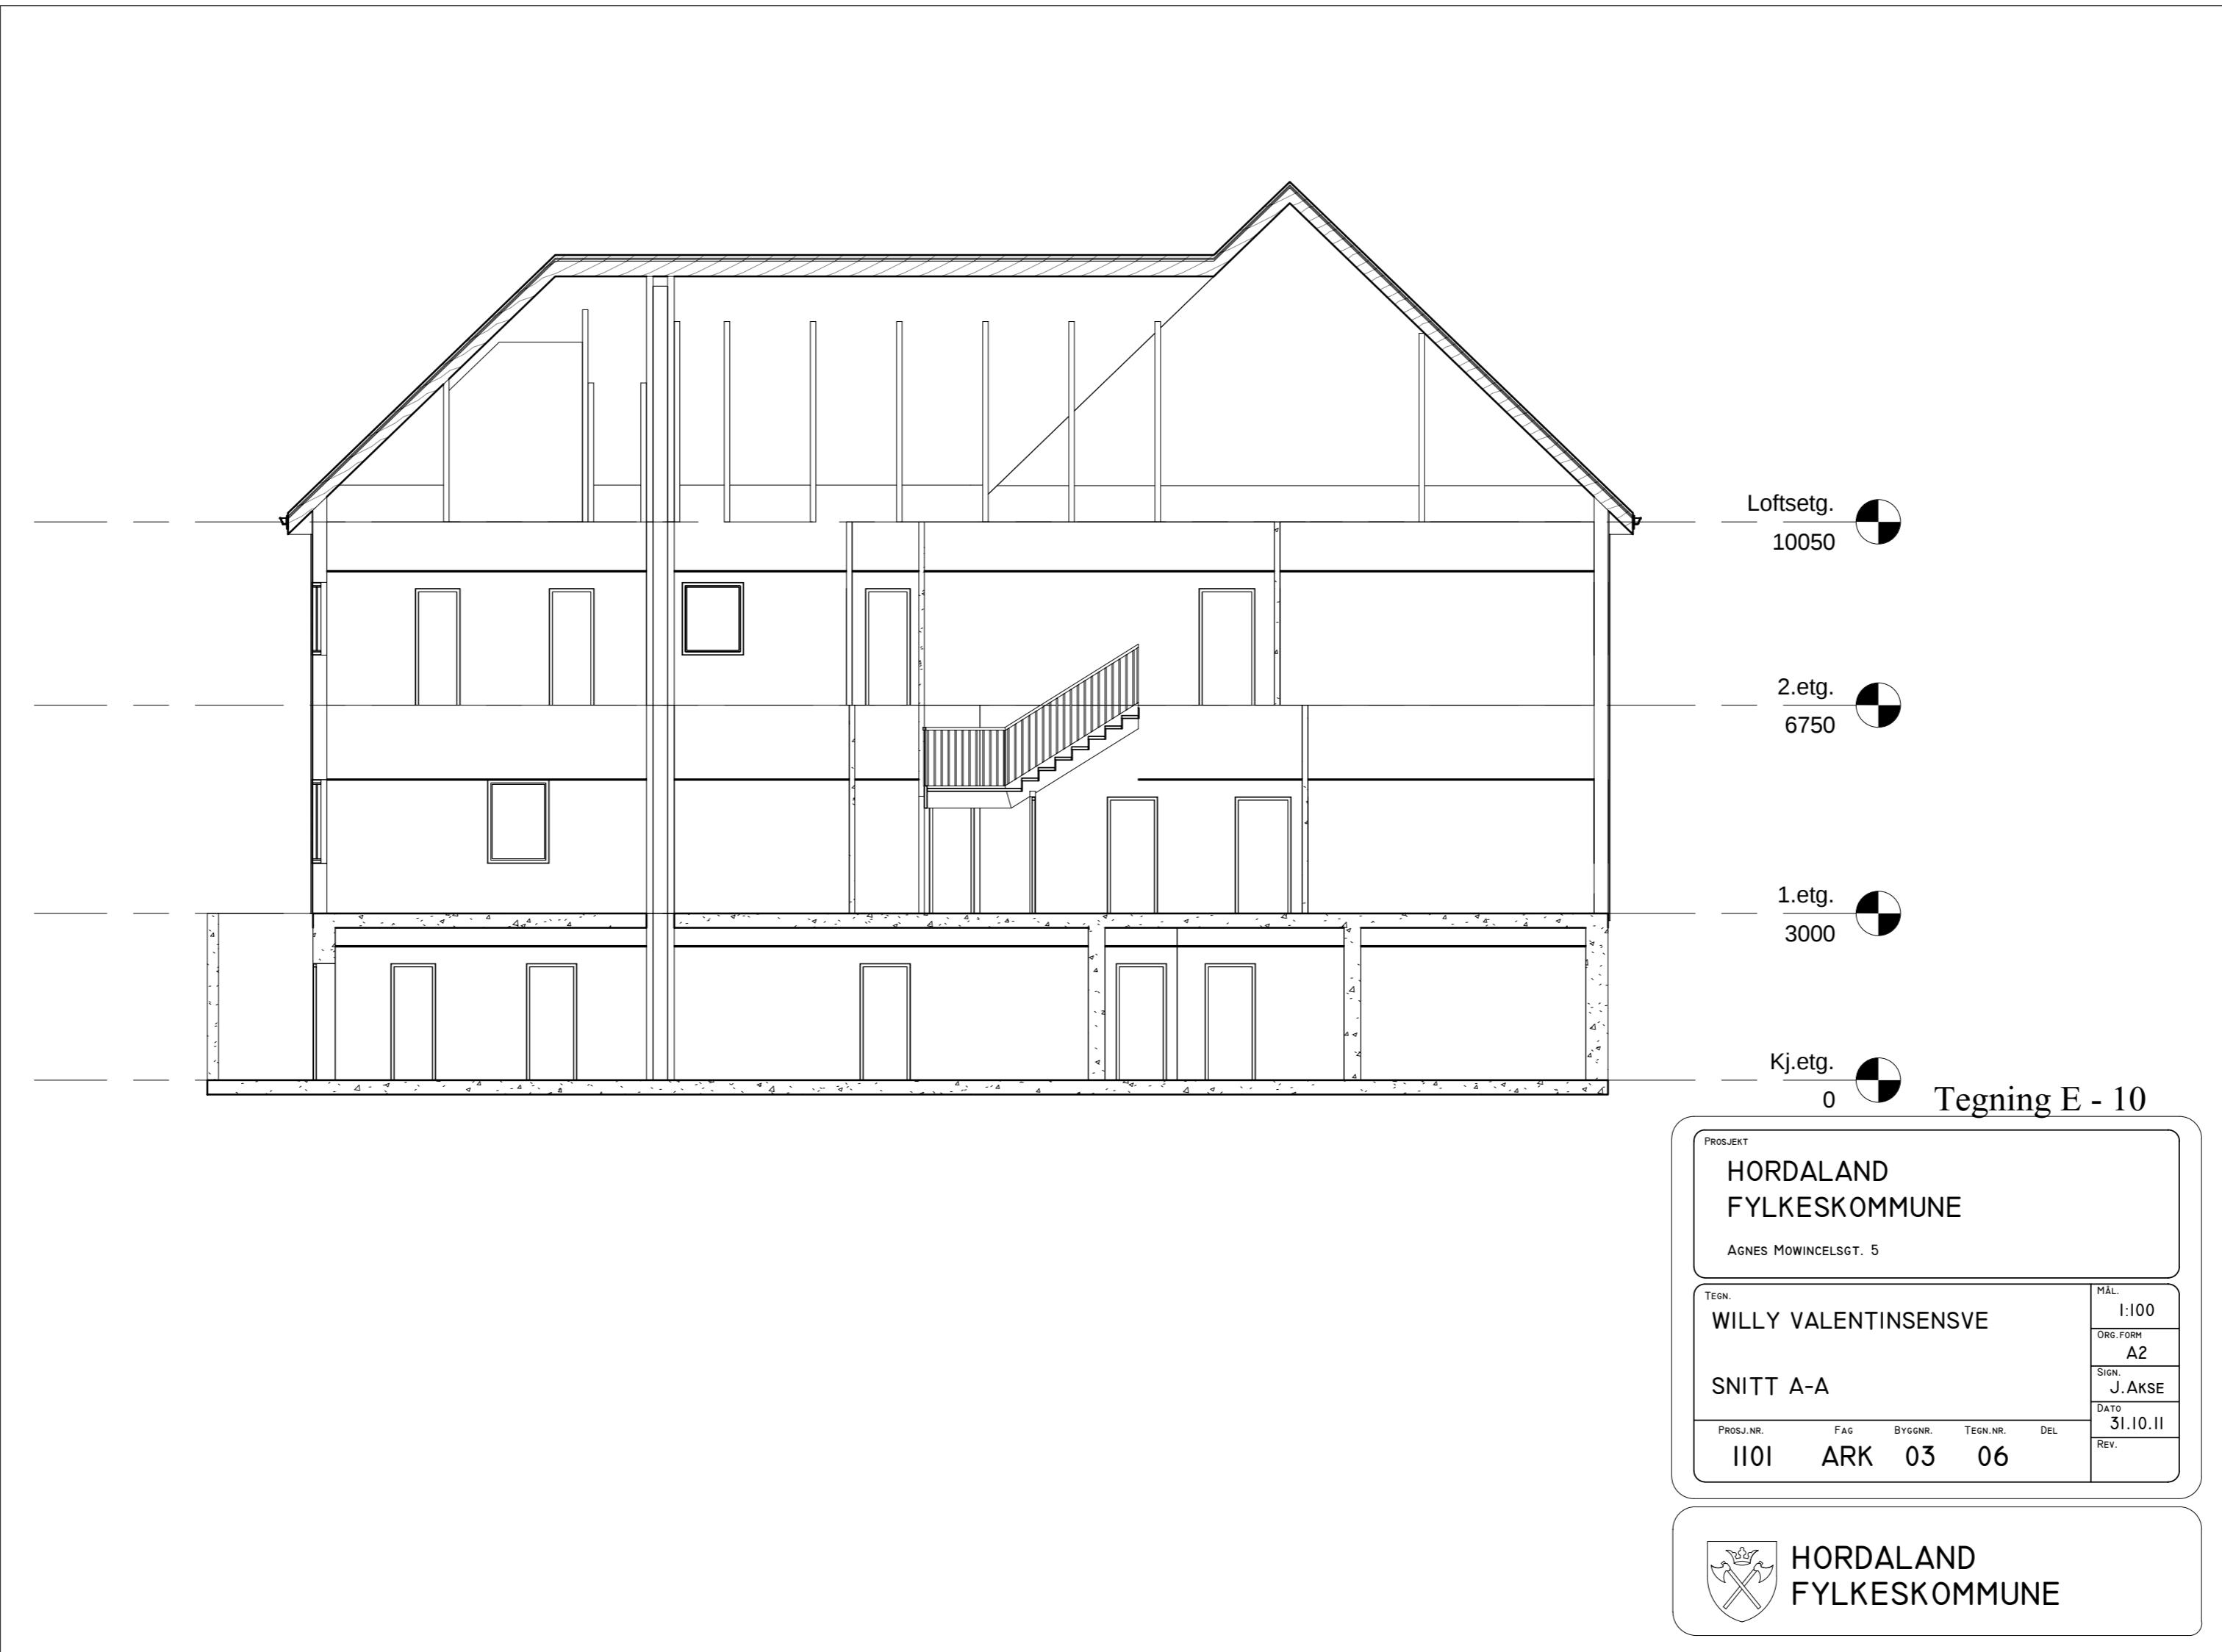



Tegning E - 11

PROSJEKT		MÅL
HORDALAND FYLKESKOMMUNE		1:100
AGNES MOWINCESGT. 5		ORG. FORM
		A2
TEGN.		SIGN.
WILLY VALENTINSENSVE		J. AKSE
SNITT B-B		DATO
PROS.J.NR. FAG BYGGNR. TEGN.NR. DEL		31.10.11
II01 ARK 03 07		REV.

 HORDALAND  
FYLKESKOMMUNE