

Vedlegg 2

## Kvam Unn Jenny Utne

---

**Fra:** Wensaas Kristina Ebbing  
**Sendt:** 24. august 2015 15:48  
**Til:** Holgernes, Tord Honne  
**Kopi:** Bischof, Kamilla Berven; Herdlevær, Gry; Kvam Unn Jenny Utne  
**Emne:** Svar på spørsmål etter møte 20.8.2015 - Uteservering Torget  
**Vedlegg:** Torget3\_uteserveringsareal.jpg; Uteservering Torget 2015 Kart.pdf

Hei!

Vi viser til møtet 20.8.2015 vedrørende uteservering på Torget. Etter møtet tok vi med oss flere punkter vi skulle følge opp. I denne e-posten vil vi kort svare på disse punktene.

### Uteserveringsareal etter kl. 18

På møtet ble det stilt spørsmål om vi kan ha en ordning hvor uteserveringsarealet kan utvidet etter kl. 18. Statens vegvesen ønsker ikke en slik ordning, da vi vurderer at det fremdeles er mye trafikk på fortauet også etter kl. 18.

### Begrunnelse for mindre areal utenfor Torget 15

Torget 15 har fått mindre areal i denne runden enn vi tidligere har gitt. Begrunnelsen for dette kom dessverre ikke klart frem i vårt notat, og vi beklager dette. Det er kummen på stedet, og oppsamling av vann, som gjør at vi trenger mer areal utenfor Torget 15. På grunn av kummen er det mindre effektivt gangareal her.

### Begrunnelse for mindre areal utenfor Torget 3

Torget 3 er stedet som får betydelig mindre areal i denne runden. Dette er, som det blir forklart i notat og ble understreket i møtet, blant annet på grunn av ventende på bussen. Vi har fått flere henvendelser om at det er for trangt her.

Vi har imidlertid gjort en ny vurdering av hvor mye areal vi trenger utenfor nummer 3, og har kommet frem til at vi kan akseptere at arealet som er markert i vedlagt kart blir leid ut. Som vedlagt bilde viser, presiserer vi at arealet som kan leies ut er innenfor linjen som er satt mellom et punkt 1 meter ut fra vegg i sør, til punktet bak stolpen. Linjeføringen videre går til punkt 4 meter fra lehus ved nummer 11 (se kartet).

### Hull i fortauet som faste installasjoner

Statens vegvesen er i utgangspunktet ikke negativ til en løsning som gjør det enklere å følge opp inngåtte avtaler. Vi kan derimot ikke per i dag svare på om dette er noe vi vil kunne tillate. Vi vil vurdere søknader om slike tiltak konkret sammen med blant annet driftsseksjonen vår.

### Fisketorget


Det ble stilt spørsmål ved hvorfor fortausarealet ved Fisketorget (vestsiden av fylkesvegen) ikke er i henhold til retningslinjene og prinsippene vi har satt for Torget 3-17. Statens vegvesen har så vidt vi fant ut ikke uttalt seg i saker om serveringsareal/torgareal på denne siden, og vi er ikke kjent med hvordan saksbehandlingen har vært her. Vi vil følge opp saken og finne ut hvordan dette gjøres, og hvem som er ansvarlig for avtalene på Torget.

Dersom Trafikketaten ønsker det, kan Statens vegvesen være med og anvise nøyaktig avgrensning av uteserveringsareal på Torget.

Med hilsen  
Kristina Ebbing Wensaas

**Seksjon:** Plan- og forvaltningsseksjon Bergen  
**Postadresse:** Statens vegvesen Region vest, Askedalen 4, 6863 LEIKANGER  
**Besøksadresse:** Spelhaugen 12, FYLLINGSDALEN  
**Telefon:** +47 55516805 **e-post/Lync:** [kristina.ebbing.wensaas@vegvesen.no](mailto:kristina.ebbing.wensaas@vegvesen.no)  
[www.vegvesen.no](http://www.vegvesen.no) **e-post:** [firmapost-vest@vegvesen.no](mailto:firmapost-vest@vegvesen.no)

Tenk miljø - spar papir. Trenger du å skrive ut denne e-posten?

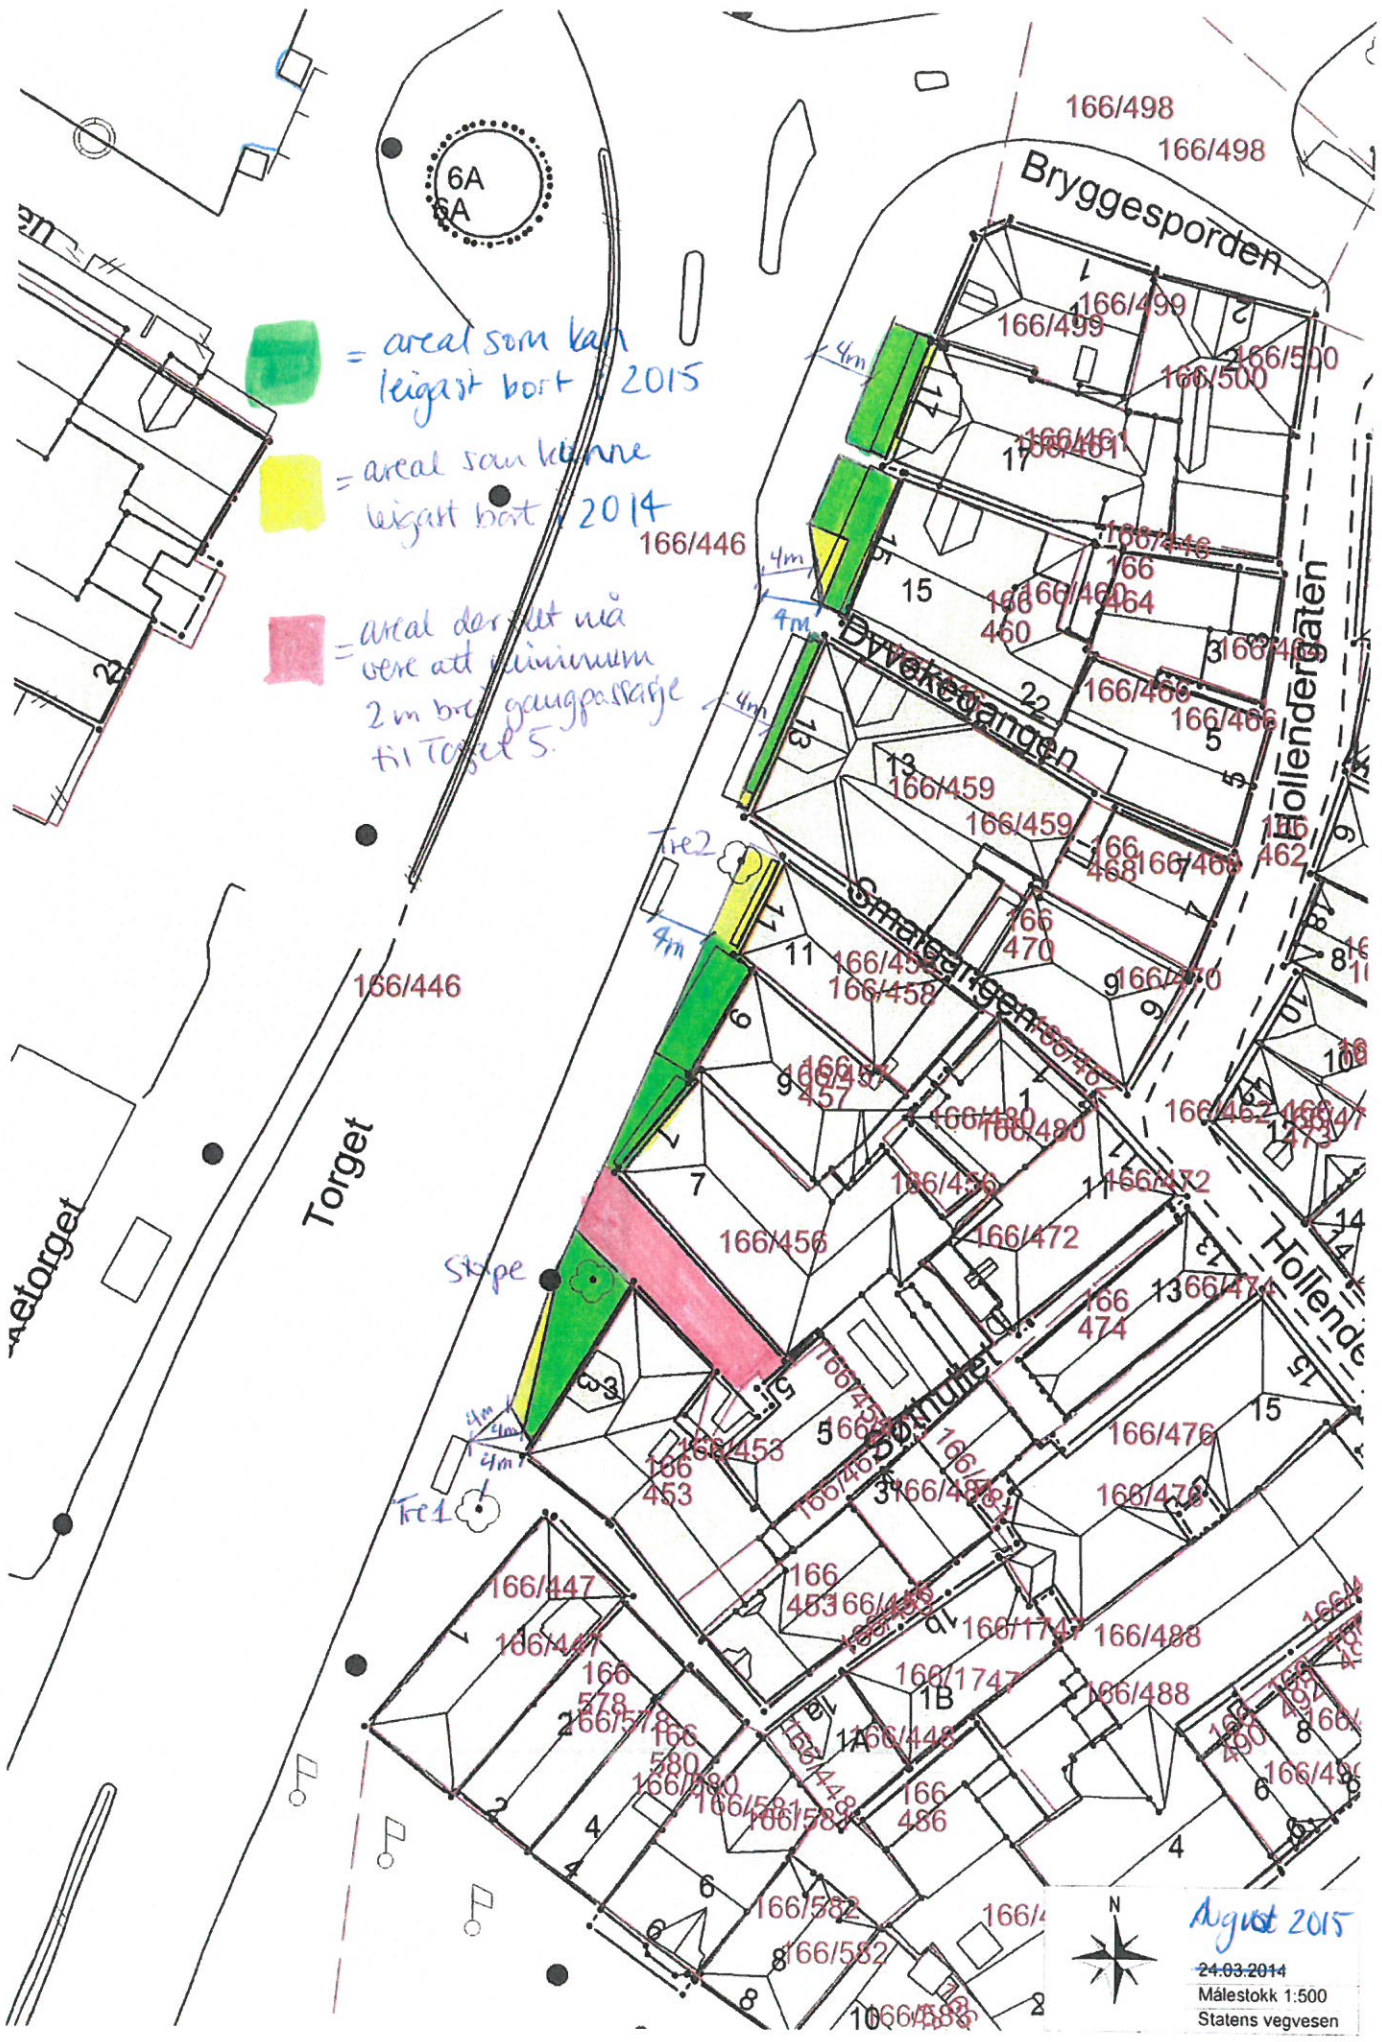

■ = areal som kan leigast bort 2015  
■ = areal som kunne leigast bort 2014  
■ = areal der det må vere att minimum 2 m brei gangpassasje til Torget 5.

August 2015  
 24.03.2014  
 Målestokk 1:500  
 Statens vegvesen

