



Statens vegvesen

## Søknad om avkjørsel eller dispensasjon fra byggegrenser

### Steg 1 av 6

Som søker kan du søke for deg selv eller andre. Hvis du søker for andre må du bekrefte at rette vedkommende har gitt samtykke.

Jeg søker for meg selv  Jeg søker for andre

Navn på den du søker for

Gert Roar og Therese Nordvik Hjelleseth

Har den du søker for gitt samtykke?

Ja  Nei

---

### Steg 2 av 6

Riksveg  Fylkesveg

Vegnummer Fv 258 Eksempel på vegnummer er rv. 120

Kommune Fjell

Fylke Hordaland

Gnr. 33

Bnr. 621

Festenr.

Arealformål i kommuneplan. Dette får du opplyst av kommunen.

#### Bolig

Ligger eiendommen i regulert område?  Ja  Nei

Detaljkart må legges ved søknaden.

Med detaljkart menes: Kart i målestokk 1:1000/1:500 hvor planlagt tiltak er tegnet inn med målsatt avstand til midten av veien.

---

### Steg 3 av 6

Du kan søke om avkjørsel, dispensasjon fra byggegrenser eller begge.

Jeg søker om avkjørsel

Jeg søker om dispensasjon fra byggegrenser

Fradeling

Nybygg

Ny bolig/boenhet

Tilbygg/påbygg

Bruksendring

Garasje

Utvidet bruk

Annet

Flytting

Ny avkjørsel

Annet

---

### Steg 4 av 6

Begrunnelse for søknaden og andre opplysninger som kan ha betydning.

Det søkes om utvidet bruk av avkjørsel til Fv. 258, Kolltveitvegen i forbindelse med søknad om oppføring av ny enebolig med utleiedel på Gbnr 33/621


Vedlagt situasjon, D1.

---

### Steg 5 av 6

Navn

Adresse

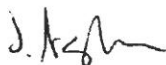

Jakob Aglen, Prosjektstyring Vest AS  
Prosjektstyring Vest AS  
Pb 66, 5318 Strusshamn

Telefon 986 53 144

E-post [jakobaglen@gmail.com](mailto:jakobaglen@gmail.com)

---

### Steg 6 av 6


Jeg samtykker i at opplysningene som er gitt ovenfor er riktige.

Opplysningene du har gitt i søknaden benyttes utelukkende til behandling av søknaden din.

Statens vegvesen behandler de gitte opplysningene i tråd med personopplysningsloven. Les mer på [vegvesen.no/personvern](http://vegvesen.no/personvern)

---



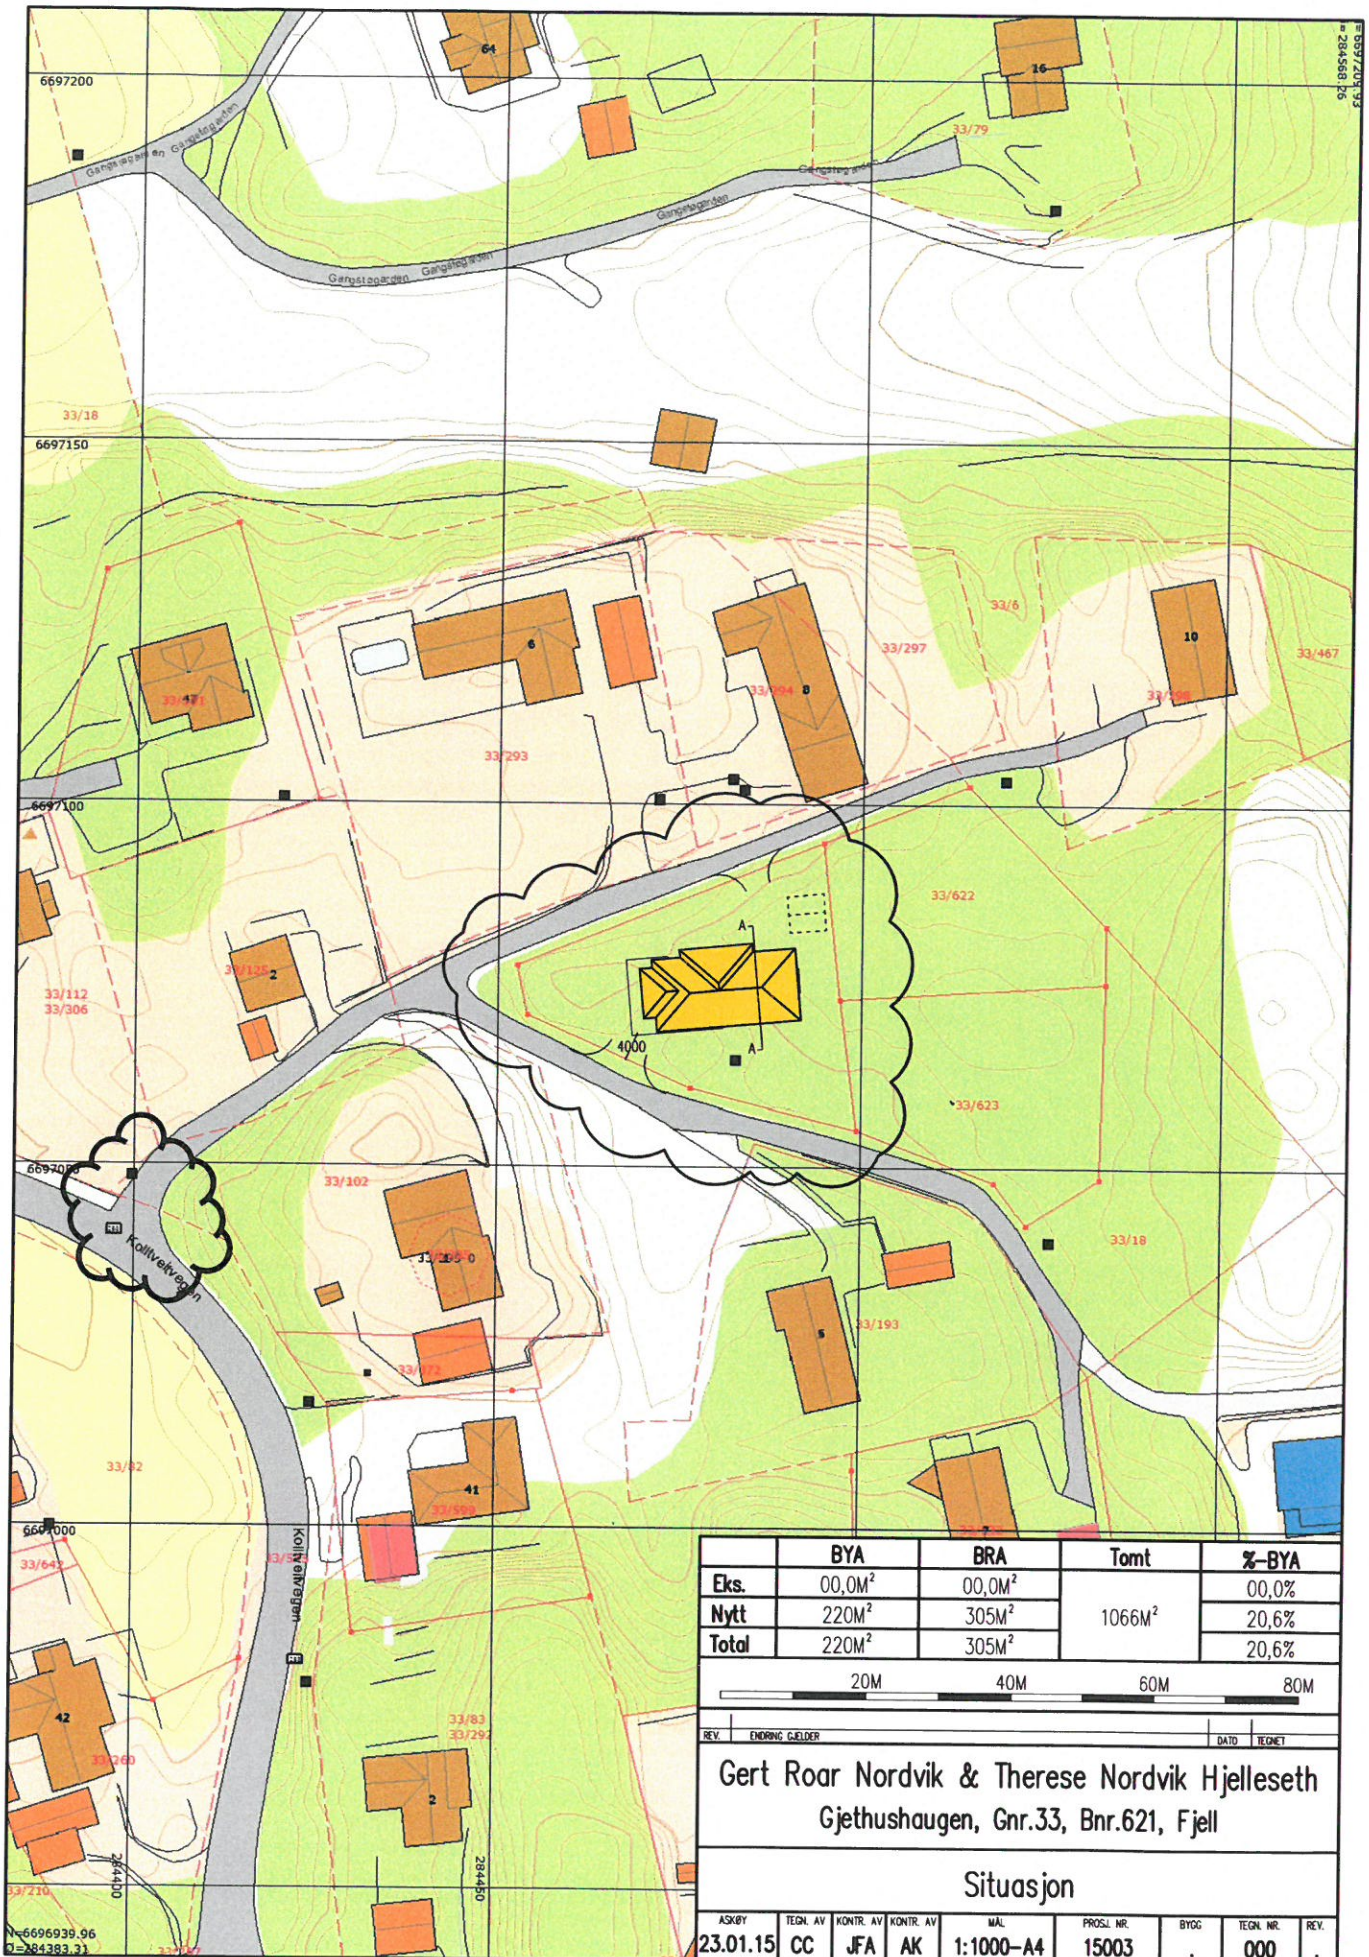

	BYA	BRA	Tomt	%-BYA
Eks.	00,0M <sup>2</sup>	00,0M <sup>2</sup>	1066M <sup>2</sup>	00,0%
Nytt	220M <sup>2</sup>	305M <sup>2</sup>		20,6%
Total	220M <sup>2</sup>	305M <sup>2</sup>		20,6%



REV. ENDRING GELDER: \_\_\_\_\_ DATO: \_\_\_\_\_ TEGET: \_\_\_\_\_

Gert Roar Nordvik & Therese Nordvik Hjelleseth  
Gjethushaugen, Gnr.33, Bnr.621, Fjell

Situasjon

ASKBY	TEGN. AV	KONTR. AV	KONTR. AV	MÅL	PROSJ. NR.	BYGG	TEGN. NR.	REV.
23.01.15	CC	JFA	AK	1:1000-A4	15003	.	000	.

PROSJEKTSTYRING VEST AS

PB. 66 5318 STRUSSHAMN PROSJEKTADMINISTRASJON EPOST: arne@psv.no TLF. 950 66 447

D1