


Vedlegg 2

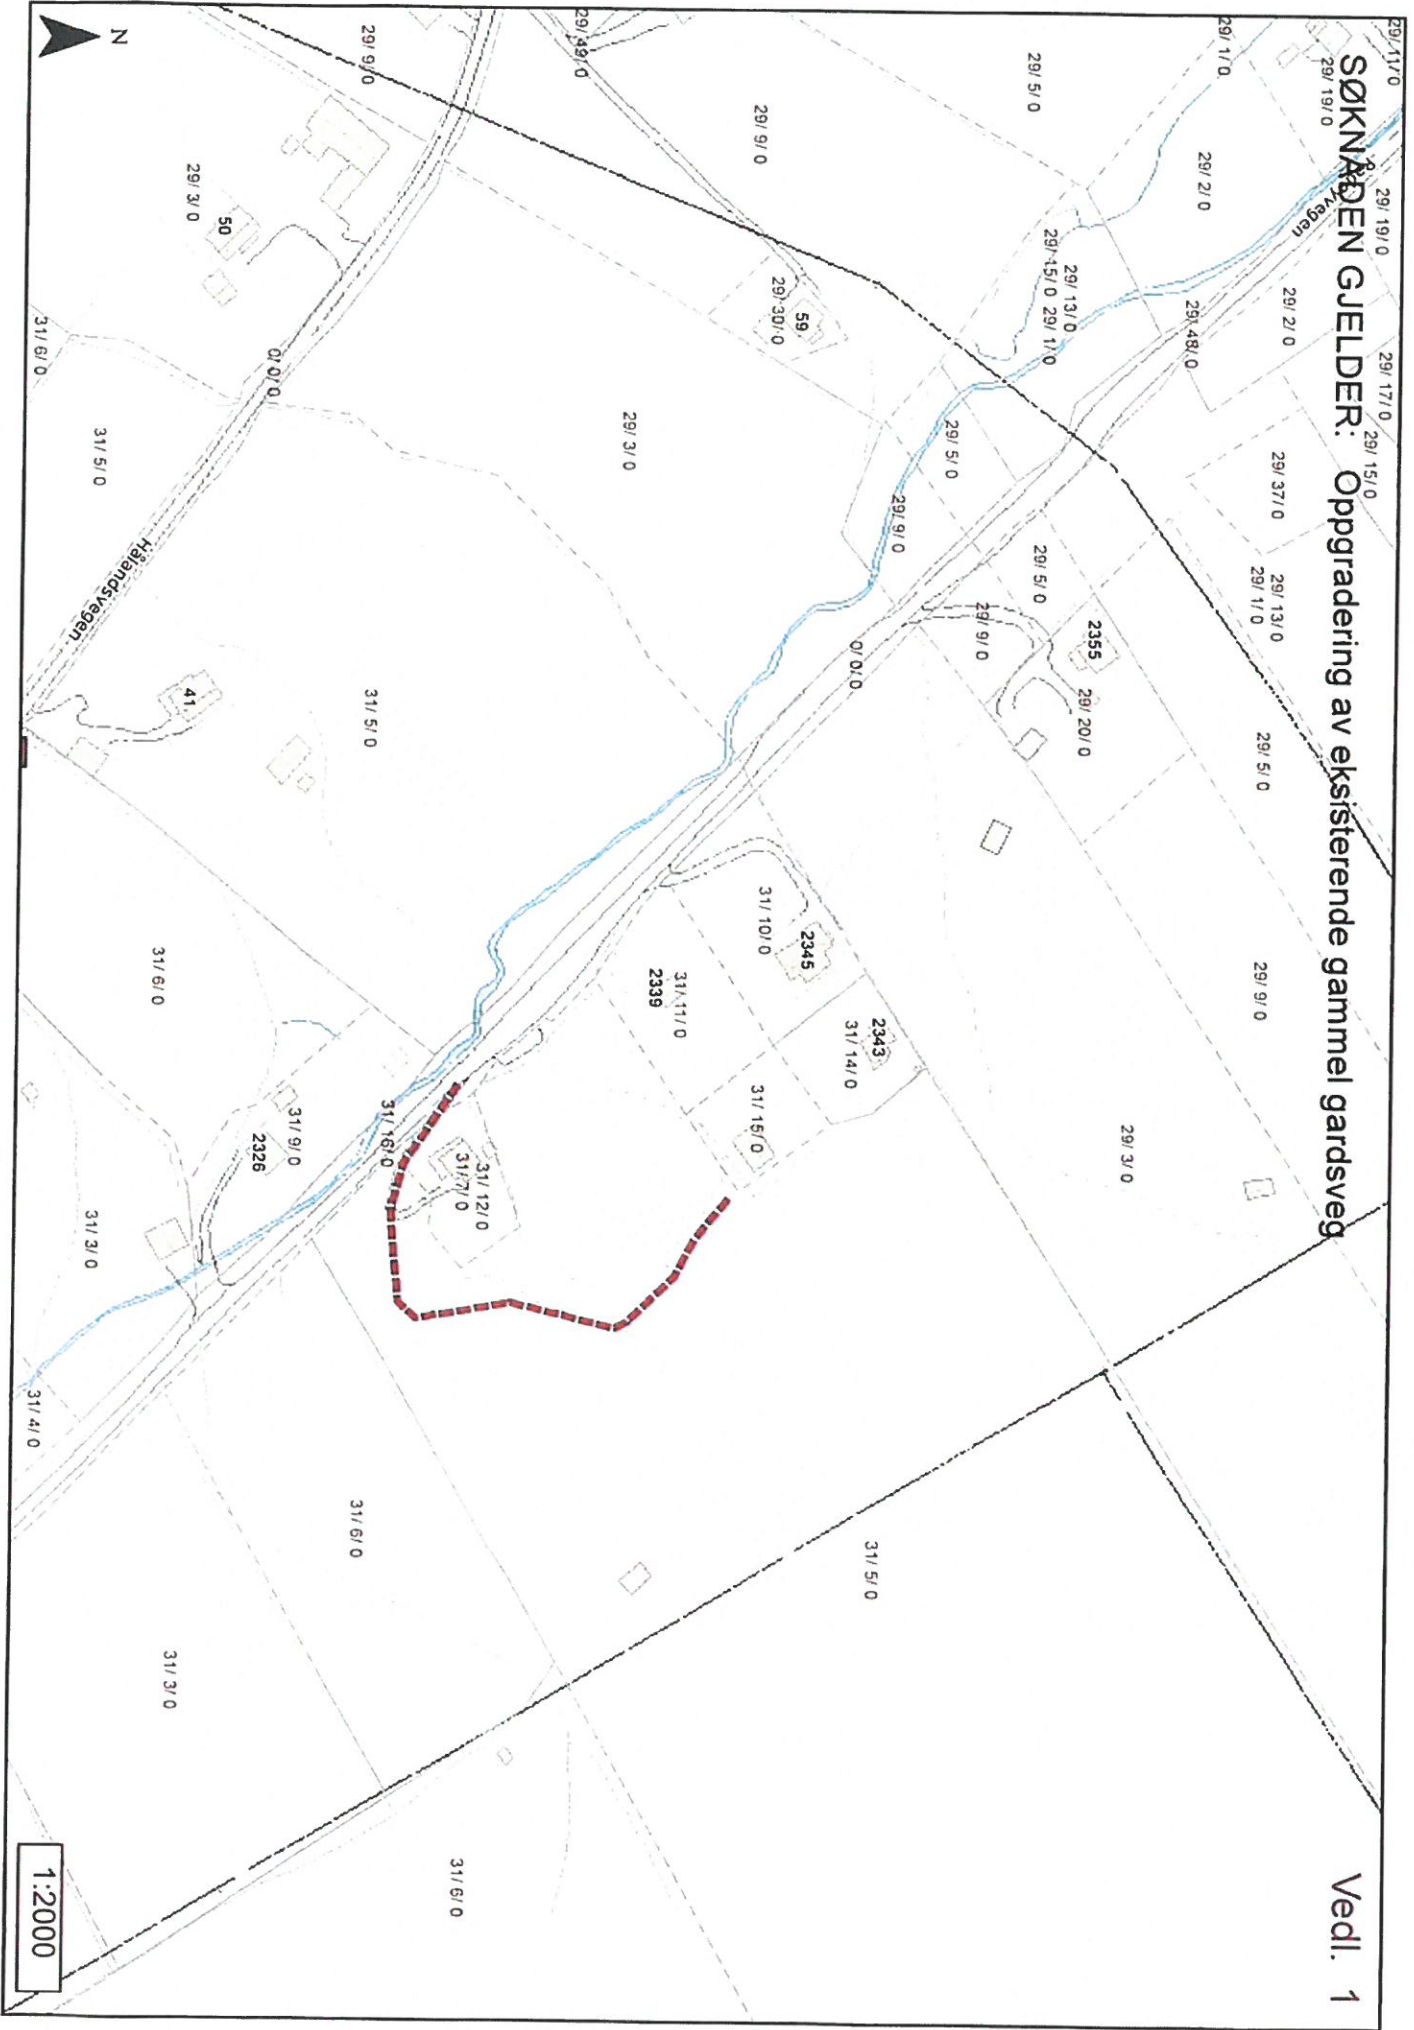

SØKKNEDEN GJELDER: Oppgradering av eksisterende gammel gardsveg

Vedl. 1

1:2000