

FASE
FORPROSJEKT

PROSJEKT

ARÅSVÅGEN GRUNNARBEIDER


PROSJEKT NR 1218 DATO 20.11.12

MÅLESTOKK 1:100 REVISJON

TEGNING
PROFILSNITT KANALEN

TEGN. NR 04 TEGN. AV MN KONTR. MN

EN TIL EN
ARKIT
EKTER

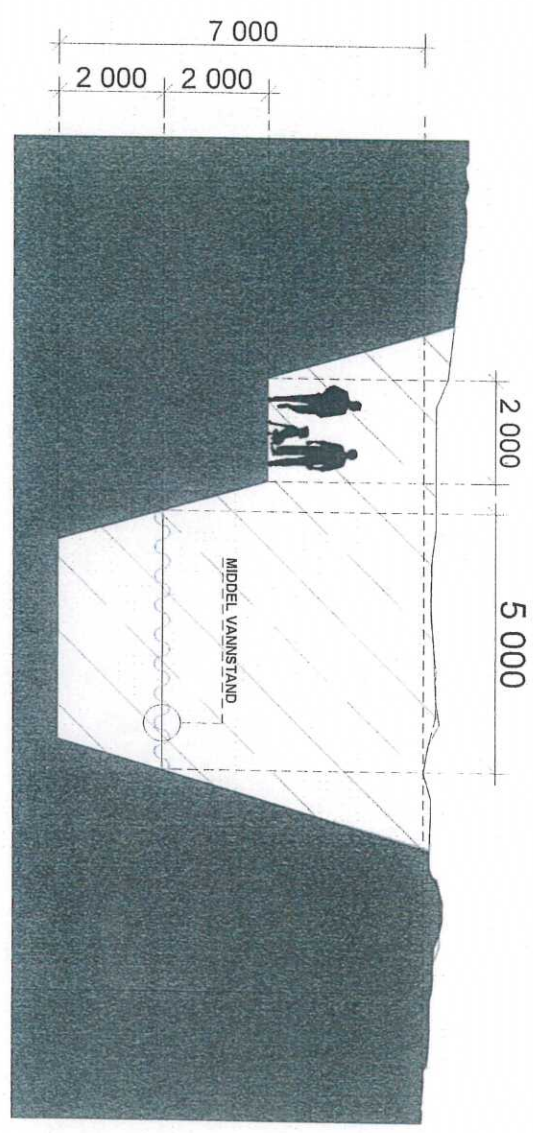

ADRESSE
Øvre Korskirkesmug 2b, 5018 Bergen

TELEFON / FAKS
55 30 48 80 / 55 30 48 81

E-POST
post@entilen-arkitekter.no

Bergen den 03.12.13

Prosjekt: Dobbeltnøst ved Austrheim
Vedrørende: Pristilbud på tømmerarbeider

Sum alle arbeider totalt	kr	320 079,00
25% mva	kr	80 019,75
Pris inkl mva	kr	400 098,75

Prisene er gitt iht.

- Tømmer iht. beskrivelse

Diverse Presiseringer:

Vi håper pristilbudet er av interesse, og ser frem til å høre fra Dem igjen.

Med vennlig hilsen
FOR **BYGGMESTER MARKHUS AS**

Fredrik Kristoffersen

Dobbeltløst Austrheim



Post	Beskrivelse	Enh.	Mengde	Pris	Sum
RIGG OG DRIFT					
	- Fagrigg 10% av totalsummen	RS	1,00	27 552,00	27 552,00
	- Container	stk	1,00	5 000,00	5 000,00
	- Stillas	RS	1,00	10 000,00	10 000,00
	- Etablering spiseforhold	RS	0,00	0,00	0,00
	Pris totalt rigg og drift				
					42 552,00
Tømmerarbeider					
Yttervegg					
	48x98mm reisverk	m2	115,00	211,00	24 265,00
	9mm GU utv. Gips	m2	115,00	132,00	15 180,00
	23x48 utlekting	m2	115,00	79,00	9 085,00
	19x148mm Hvit kledning	m2	115,00	251,00	28 865,00
	48x198mm reisverk, bærevegg	m2	26,00	288,00	7 488,00
	Åpninger i reisverk	stk	8,00	500,00	4 000,00
Vinduer og dører					
	Vinduer	stk	6,00		22 462,00
	Dører	stk	2,00		14 438,00
	Porter	stk	2,00	3 600,00	7 200,00
Gulv					
	22mm std sponplategulv	m2	70,00	170,00	11 900,00
Tak					
	Nortett Shingel	m2	103,00	160,00	16 480,00
	Møne	m2	7,50	600,00	4 500,00
	D-papp 1x15m	stk	8,00	500,00	4 000,00
	15mm Sutaksfiner	m2	103,00	176,00	18 128,00
	Takstoler	stk	28,00	1 550,00	43 400,00
	Vindski dobbel	Lm	26,00	286,00	7 436,00
	Takrenner 5 "	Lm	18,00	396,00	7 128,00
	Nedløp	Lm	12,00	308,00	3 696,00
	Snøfanger med konsol	Lm	15,00	440,00	6 600,00
	Sløys renne	Lm	8,00	350,00	2 800,00
	Forkantbord	LM	18,00	82,00	1 476,00
					260 527,00

42 552,00

260 527,00



Byggesøking og arkitekt tjenester.

17 000,00

Total eks 320 079,00

Mva 80 019,75

Total 400 098,75

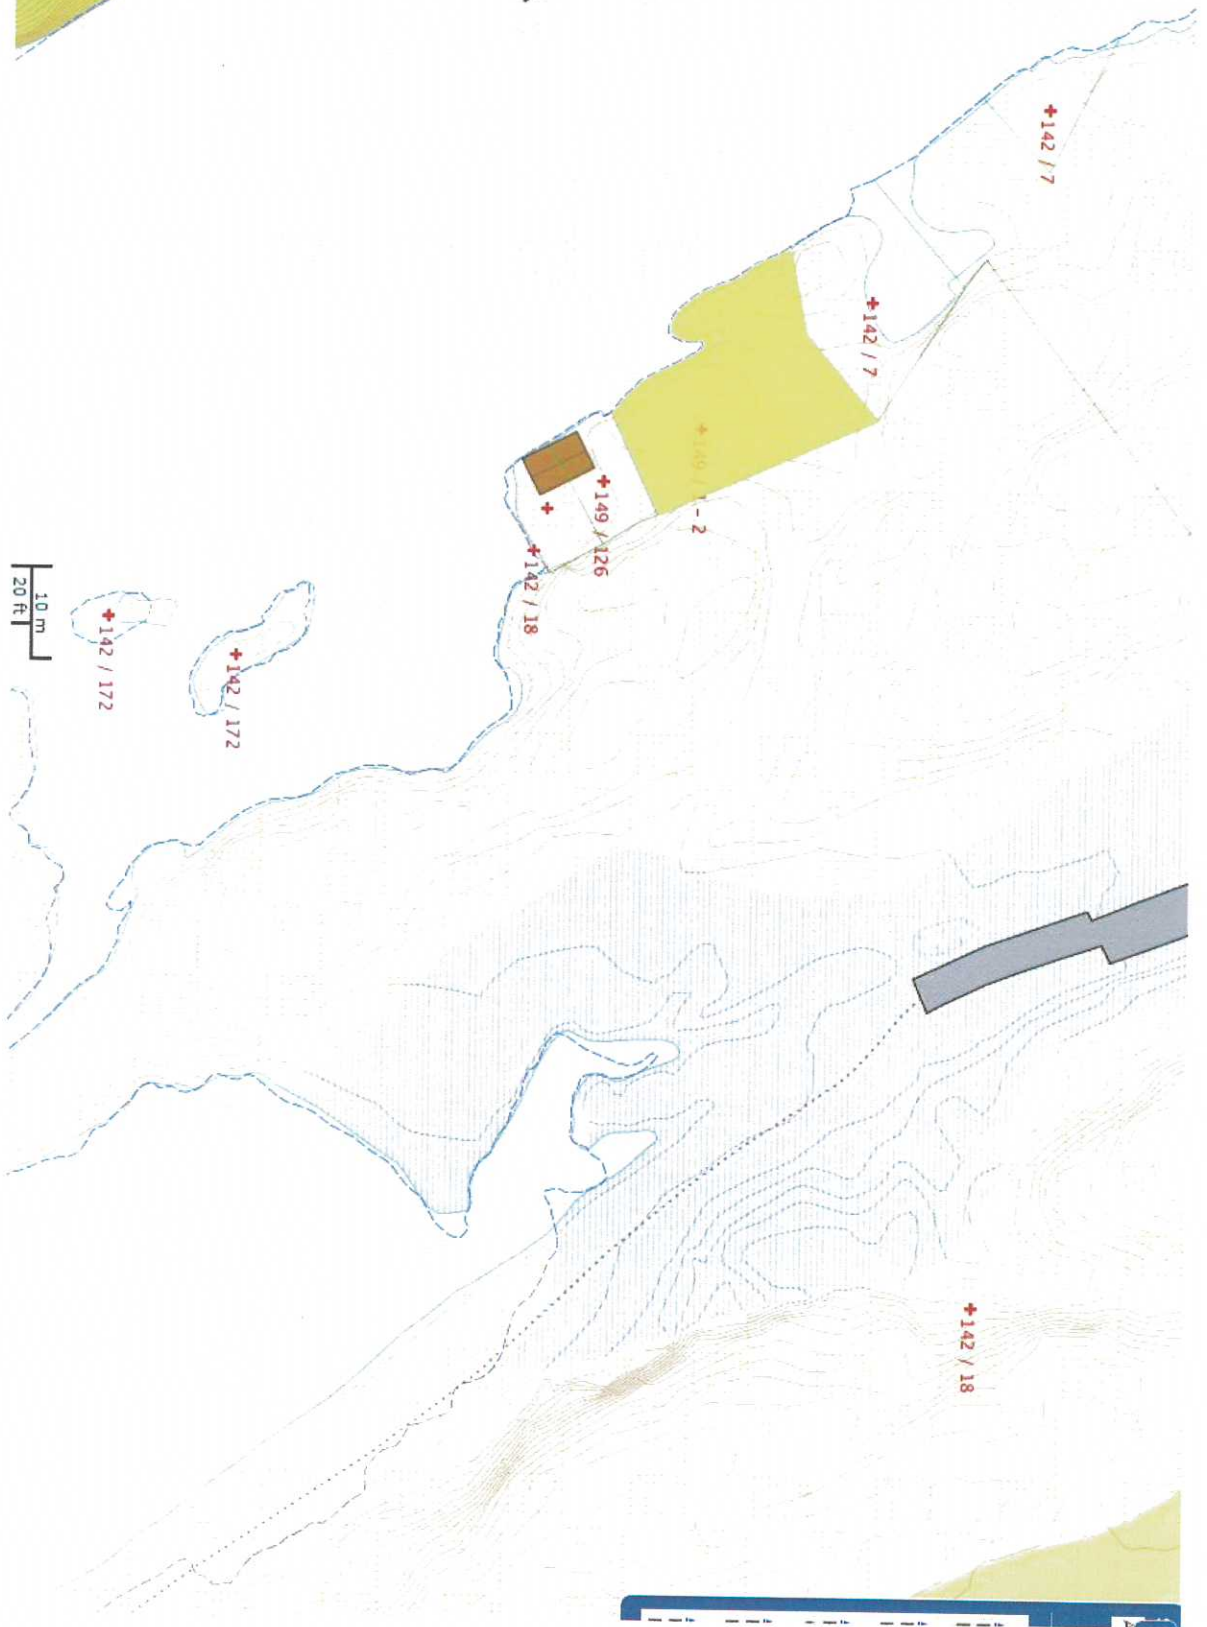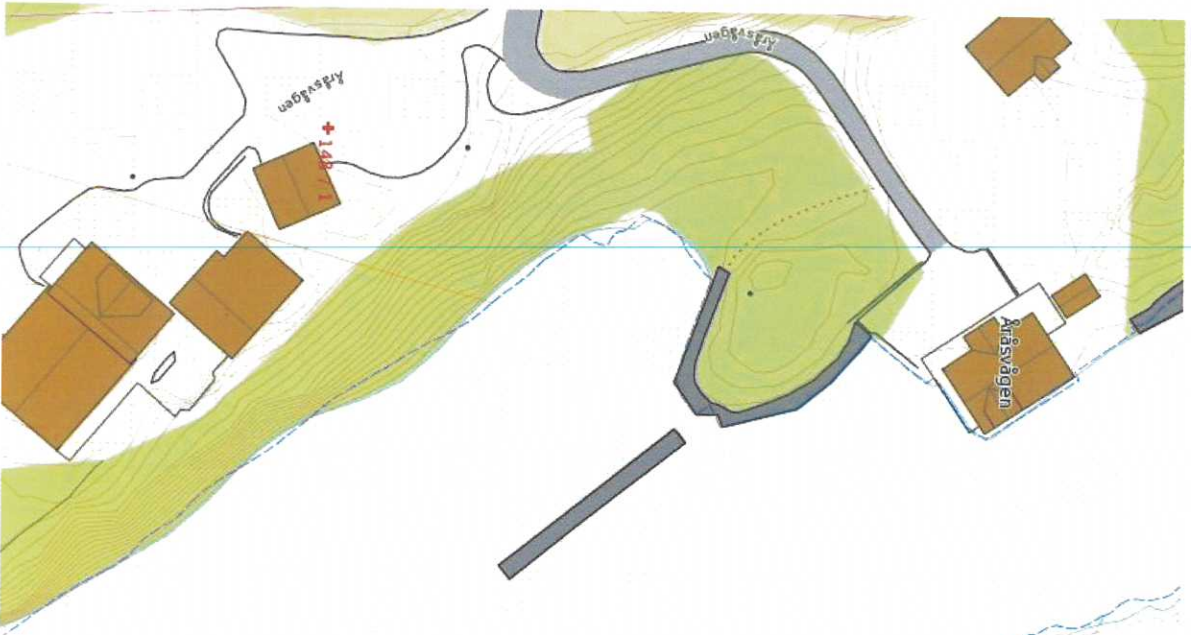

Bergen den 03.12.13

Prosjekt: Pumpehus ved Austrheim
Vedrørende: Pristilbud på tømmerarbeider

Sum alle arbeider totalt	kr	97 020,70
25% mva	kr	24 255,18
Pris inkl mva	kr	121 275,88

Prisene er gitt iht.

- Tømmer iht. beskrivelse

Diverse Presiseringer:


- Kledning leveres med et strøk grunning, det anbefales to toppstrøk etter overlevering

Vi håper pristilbudet er av interesse, og ser frem til å høre fra Dem igjen.

Med vennlig hilsen
FOR **BYGGMESTER MARKHUS AS**

Fredrik Kristoffersen

Dobbeltløst Austrheim: Pumpehus

Post	Beskrivelse	Enh.	Mengde	Pris	Sum
					
	RIGG OG DRIFT				
	- Fagrigg 15% av totalsummen	RS	0,00	12 916,00	12 916,00
	- Container	stk	1,00	3 000,00	3 000,00
	- Stillas	RS	1,00	3 824,00	3 824,00
	- Etablering spiseforhold	RS	0,00	0,00	0,00
	Pris totalt rigg og drift				19 740,00
	Gulv				
	Støping av ringmur 45+betong-gulv	lm	11,00	653,00	7 183,00
	200mm Isolasjon (xps)	m2	9,00	330,00	2 970,00
	Epoxy gulv	m2	9,00	1 200,00	10 800,00
	Tømmerarbeider				
	Yttervegg				
	12mm plater av høytrykkslaminat	m2	28,00	495,00	13 860,00
	Folie	m2	17,50	45,00	787,50
	100mm Fleksi A mineralull	m2	17,50	93,00	1 627,50
	48x98mm reisverk	m2	17,50	211,00	3 692,50
	9mm GU utv. Gips	m2	17,50	132,00	2 310,00
	23x48 utlekting	m2	17,50	79,00	1 382,50
	19x148mm Hvit kledning	m2	17,50	251,00	4 392,50
	Åpninger i reisverk	stk	1,00	500,00	500,00
	Vinduer og dører				
	Dør	stk	1,00		8 611,00
	lås og beslag	stk	1,00		1 500,00
	Tak				
	Takstein "Zanda Minster"	m2	10,00	412,62	4 126,20
	Sløyfer	m2	10,00	99,00	990,00
	Lekter	m2	10,00	86,00	860,00
	Takpapp	m2	10,00	65,00	650,00
	15mm Sutaksfiner	m2	10,00	176,00	1 760,00
	48x198mm bjelkelag	m2	10,00	254,00	2 540,00
	Vindski dobbel	lm	6,00	286,00	1 716,00
	Takrenner 5 "	lm	4,00	396,00	1 584,00
	Nedløp	lm	2,50	308,00	770,00
	Snøfanger med konsol	lm	3,50	440,00	1 540,00
	Forkantbord	lm	4,00	82,00	328,00
	Beslag: Tak/Vegg	lm	4,00	200,00	800,00
	Pris totalt Tømmer				77 280,70

Total eks 97 020,70

Mva 24 255,18

Totalt 121 275,88

Markus Byggmester AS
Kokstaddalen 6

5257 Kokstad

Odd Haugen Maskinstasjon AS
Trollåsen
5943 Austrheim

Org. 953 498 685

Mobil 90 84 82 98

Tilleggs pris for forlengelse av kanas til marebakke 40 m.

Båring sprenging og oppgraving av qrøft. Kr 97 000

Båring sprenging og oppgraving for pompestasjon samt nesetting
av stasjon med omfylling 8-16 singel. Kr 78 500

Plantering ny vei til pompestasjon 90 m Kr 76 500

	252 000
m.v.a	63 000
Kr	315 000

Med hilsen
Odd Haugen



Austrheim kommune
Sætermarka 2
Kommunehuset
5943 Austrheim

Odd Haugen Maskinstasjon AS
Trollåsen

5943 Austrheim

Org.nr. 953 498 685

Mobil. 90 84 82 98

Avgraving og oplesning vekjøring av jord leire i 10m bredde
samt tilbakefylling av stein 2500m³

Avgraving, boring, sprenging kanal etter vedlagt skisse

samt rensking kanal kan utførast for

kr	418 200,00
M,v,a	104 550,00
<u>Sum</u>	<u>522 750,00</u>

Med Hilsen

Odd H. Haugen



Haugen Odd Maskinstasjon AS
5943 Austrheim
Tlf.: 90 84 82 98 Fax: 56 16 99 50
Foretaksreg.: NO 953498685 MVA

Prisen er gilt
med at ein ka
nytte stein som
alt er lagret i
Baudvik.

19/1-13

D.A