



Normalprofil Skeievegen linje 11000
 Fylling
 Lette masser pr. 0-60
 Målestokk 1:50

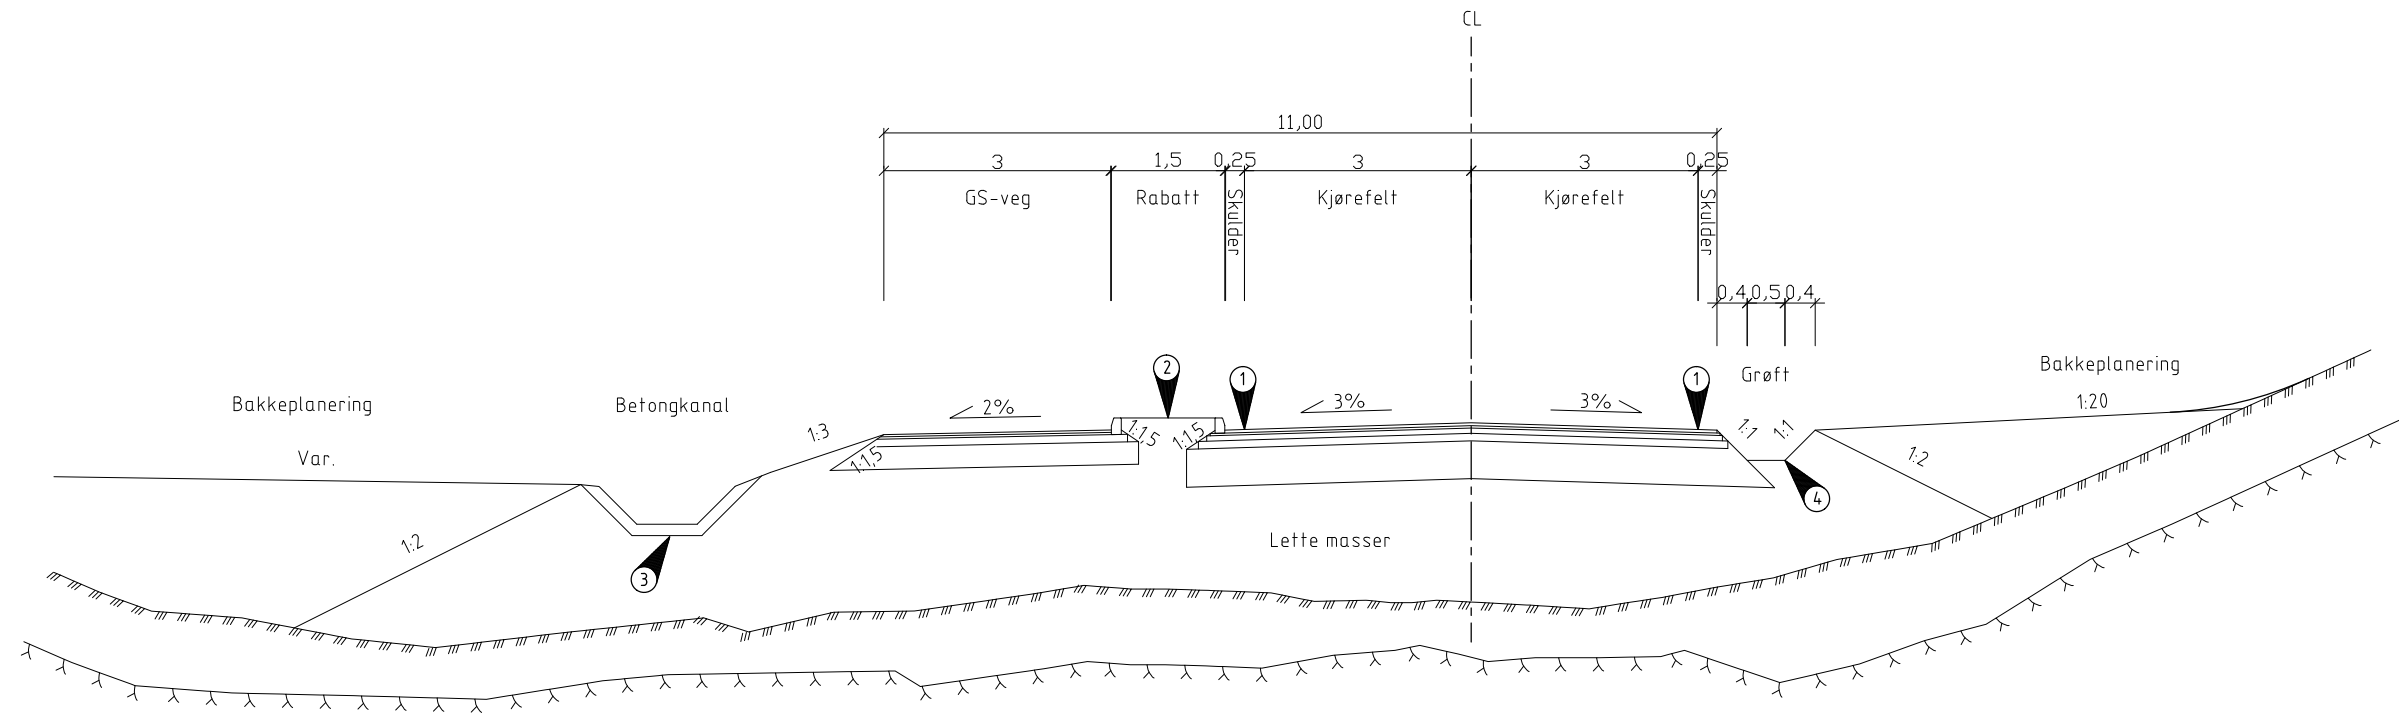

Målestokk 1:10

Kjøreveg lette masser, pr. 0-60

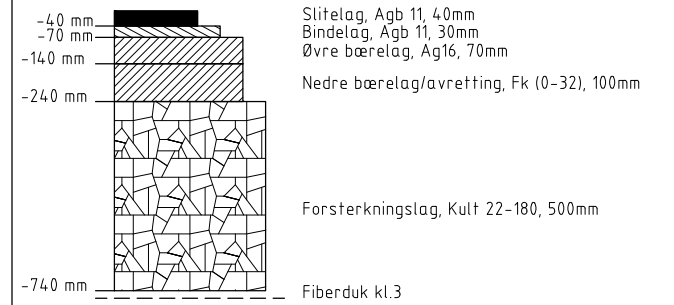

GS-veg



- ① Evt. breddeutvidelse kommer i tillegg
- ② Rabatt og kantstein av betong. Se tegning J001.
- ③ Prefabrikkert betongkanal. Se tegning G/K0??
- ④ Geomembran under OV-grøft. Se tegning G0??

Rev.	Dato	Revideringen gjelder	Nr.	Saksb.	Sidem.k.	Oppdr.a.
Bergen kommune			Tegnet av	JFO	Saksbehandler	JFO
Skeievegen veg og VA			Sidemannskont.	OTH	Oppdragsansvarlig	JFO
Normalprofil			Fag	VEG	Målestokk	1:50 (A1)
Veg 11000, lette masser			Dato			1:10 (A1)
COWI			Oppdragsnr.	A071713	Status	Foreløpig 29.04.2016
			Tegning nr.		Rev.	F002