



Normalprofil adkomst Stavollen, linje 61000
 Fylling/jordskjæring
 Målestokk 1:50

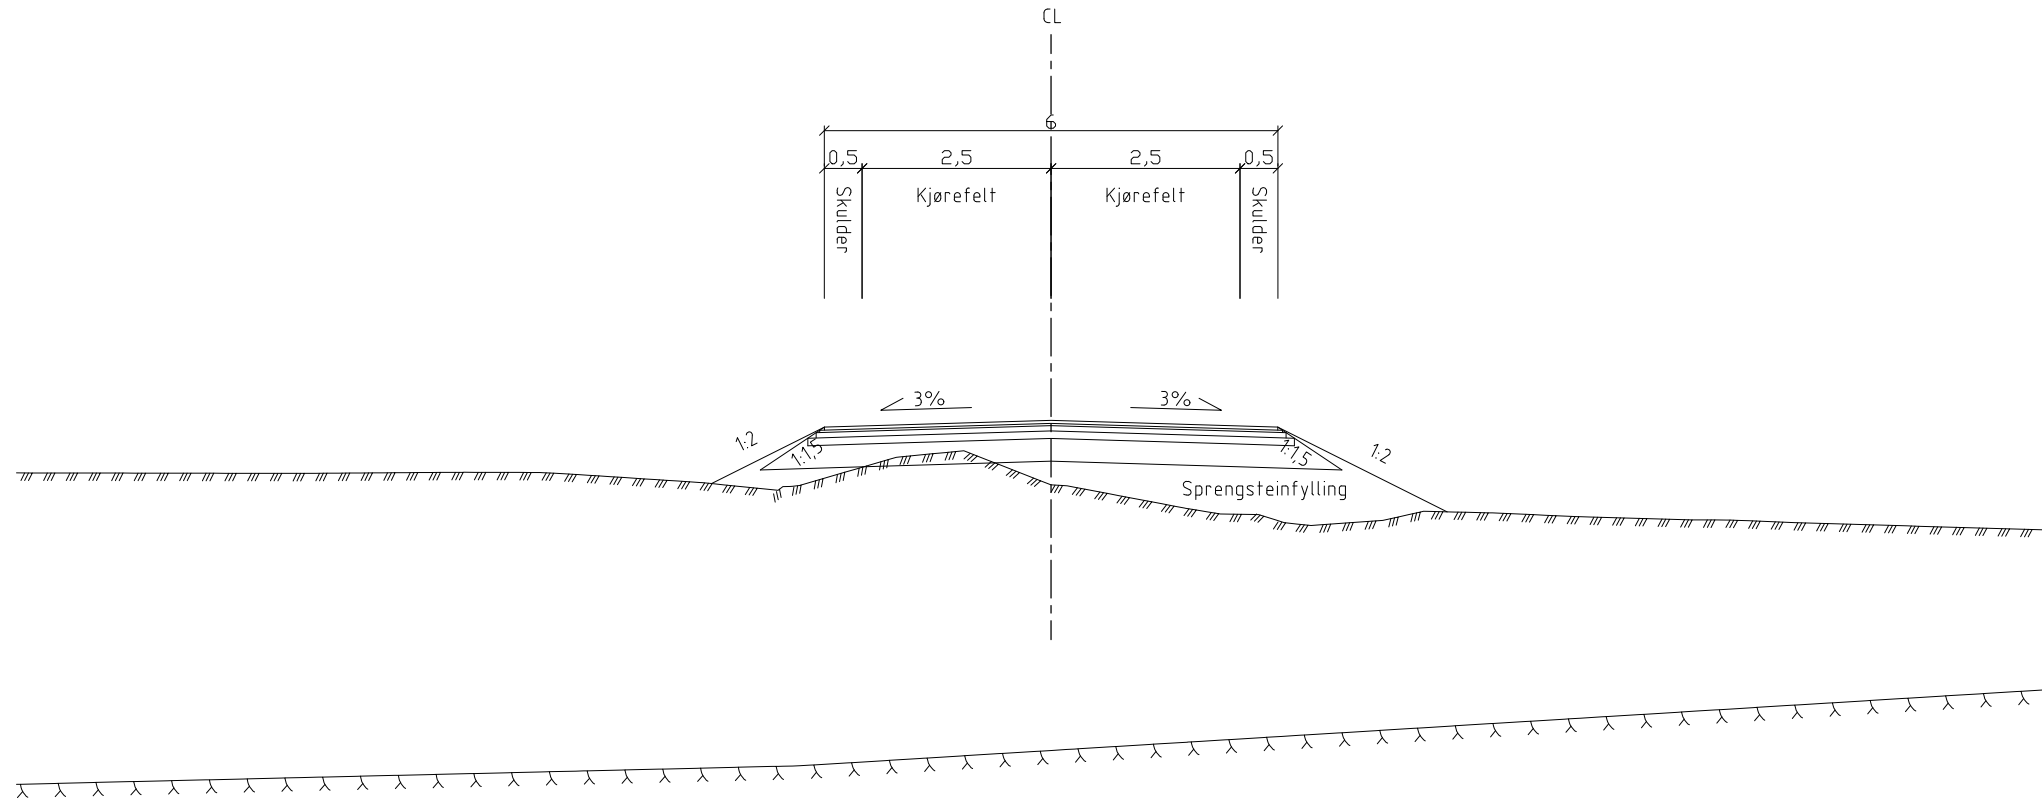

Normalprofil grusveg, linje 63000
 Fylling
 Målestokk 1:50

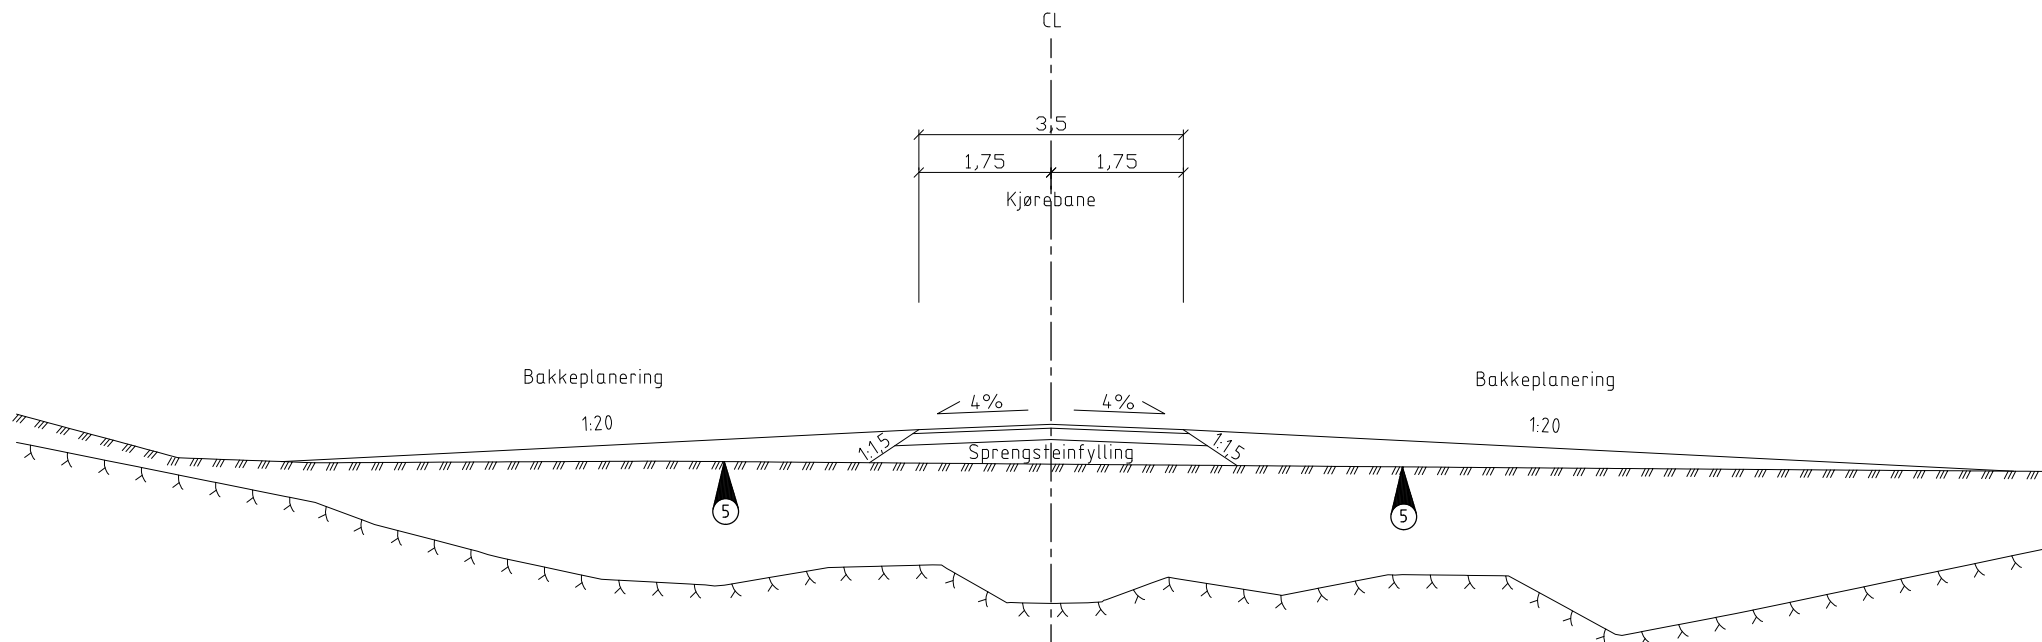


Målestokk 1:10

Veg 61000



Grusveg 63000

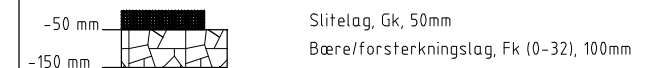

-Var. — Fylles ned til fylling/bakkeplanering på veg 11000

5 Fylling/bakkepl. fra veg 11000

Rev.	Dato	Revisjonen gjelder	Nr.	Saksb.	Sidem.k.	Oppdr.a.
Bergen kommune			Tegnet av	JFO	Saksbehandler	JFO
Skeivegen veg og VA			Sidemanskontr.	OTH	Oppdragsansvarlig	JFO
Normalprofil			Fag	VEG	Målestokk	1:50 (A1)
Veg 61000 og veg 63000			Dato		Målestokk	1:10 (A1)

COWI

Oppdragsnr. A071713 Status Foreløpig 29.04.2016
 Tegning nr. Rev. F003